


Pavimento Térreo

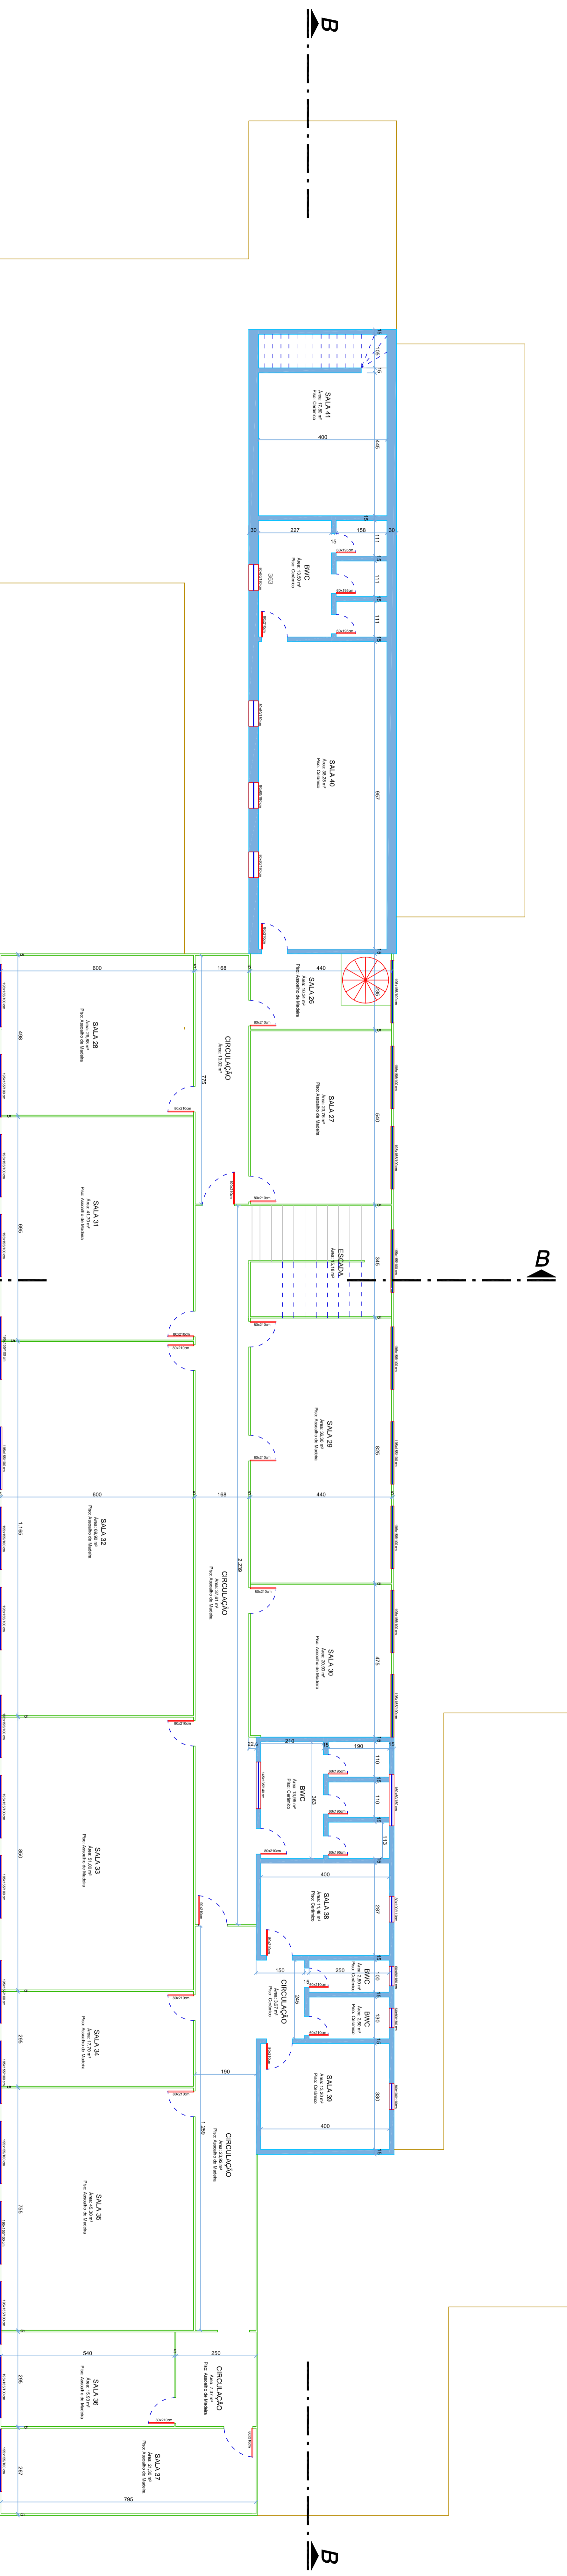

Primeiro Pavimento

ASSOCIAÇÃO DOS MUNICÍPIOS DO PLANALTO SUL DE STA. CATARINA		<b>AMPLASC</b>	
MUNICÍPIO: <b>ABDON BATISTA - SC</b>			
PROJETO PARA RESTAURAÇÃO DO PRÉDIO DA CASA DA MEMÓRIA DE ABDON BATISTA		TÍTULO: <b>PLANTA BAIXA</b>	
LOCAL: <b>RUA VALERIANO DEMENECK - CENTRO - ABDON BATISTA SC</b>		ESCALA: 1/200	
PROJETO: <b>ABDON BATISTA - SC</b>		DATA: 15/04/2022	
PROJETA: <b>JULIANA KISHI CÊNCI</b>		REVISÃO: 01-06	
DATA: 15/04/2022		PROJETO: 01-06	
LOCAL: RUA VALERIANO DEMENECK - CENTRO - ABDON BATISTA SC		PROJETO: 01-06	

Projeto autoriza reprodução, não podendo ser ampliado, reproduzido ou cedido sem autorização do autor - vedado qualquer forma e sem desvirtuamento.