


01/07 ESCALA 1/100  
**PLANTA - BAIXA**

02/07 ESCALA 1/250  
**IMPLANTAÇÃO**

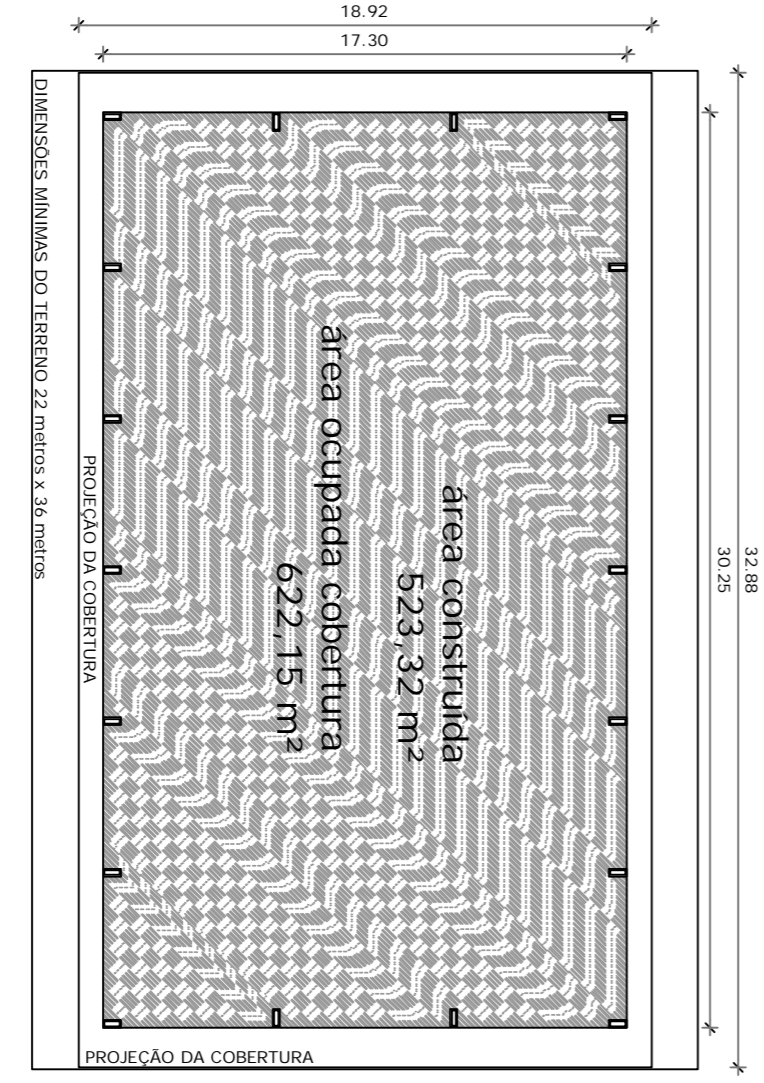

ASSOCIAÇÃO DOS MUNICÍPIOS DO PLANALTO SUL DE STA. CATARINA		<b>AMPLAS SC</b>	
MUNICÍPIO: Abdon Batista - SC			
ASSUNTO: Quadra Coberta			
LOCAL: Comunidade De Arroio Bonito			
TÍTULO: Planta Baixa e Implantação			
ESCALA TUBAC: 1:100	DESENHO: Maria Regina / Vinícius Sampaio	ÁREA TOTAL: 627,00m²	RESP. TÉCNICO: JULIANA ALEI B. GENCI
DATA: 01-09	CODIGO: Quadra Coberta	PRONCHAS: 01-09	CREA: SC 518714-5
FEV/2020			ENG. CIVIL

*Direitos autorais reservados, não podendo ser ampliada, reproduzida ou criada sem autorização do autor - cabendo sanções penais e/ou cíveis desproporcionais.*