




Planta de Telhado Vestibulo Jogadores  
ESCALA 1:25

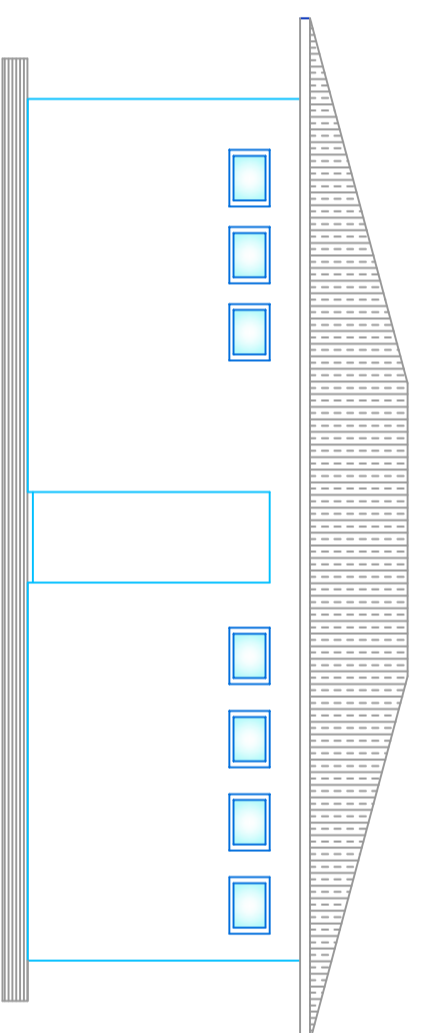


Fachada Vestibulo Jogadores  
ESCALA 1:25

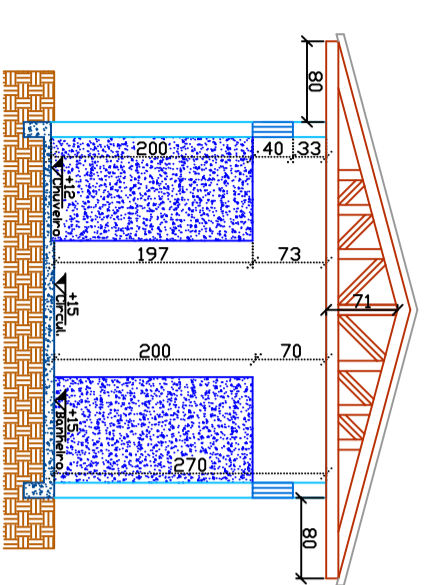

Corte BB Vestibulo Jogadores  
ESCALA 1:25

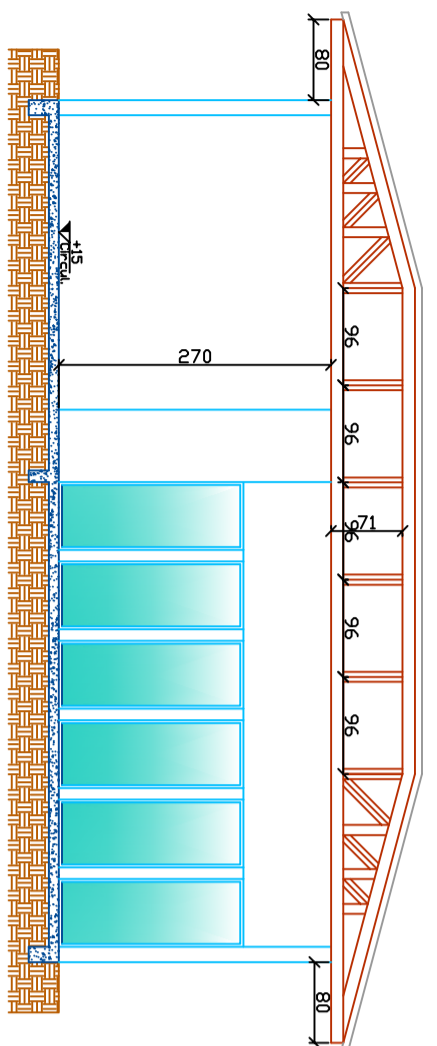

Corte AA Vestibulo Jogadores  
ESCALA 1:25

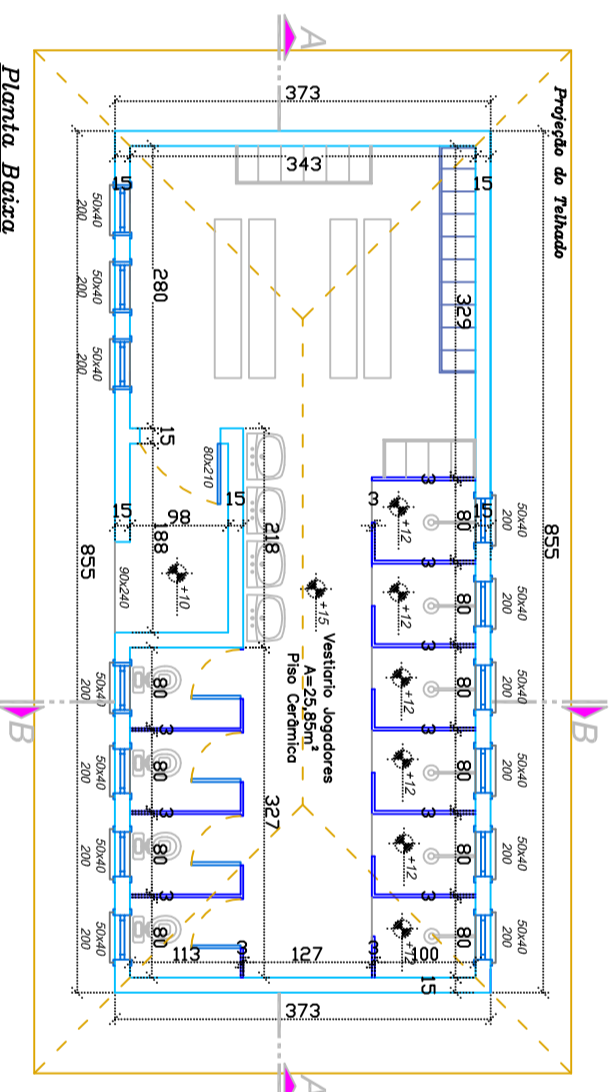

Planta Baixa Vestibulo Jogadores  
Área: 22,92m²  
ESCALA 1:25

ASSOCIAÇÃO DOS MUNICÍPIOS DO PLANALTO SUL DE STA. CATARINA			
<b>AMPLASC</b>			
MUNICÍPIO: <b>ABDON BATISTA - SC</b>			
ASSUNTO: <b>CONSTRUÇÃO DE VESTIÁRIOS PARA JOGADORES</b>			
LOCAL: <b>ESTÁDIO MUNICIPAL - RUA DOMINGOS PALAVRO</b>			
TÍTULO: <b>PROJETO ARQUITETÔNICO</b>			
ESCALA FOLHA: 1:75	PROJETISTA: <b>Junior</b>	ÁREA TOTAL: <b>29,92M²</b>	RESP. TÉCNICO:
ESQ. DESENHO: INDICADA			
DATA: JULHO 2013	CODIGO: PREFERENCIA	PRANCHAS: <b>01-03</b>	JULIANA AISEI B. CENCI CREA - SC 58.714-5 ENR. CIVIL

*Direitos autorais reservados, não podendo ser ampliado, reproduzido ou cedido sem autorização do autor - cobrindo sanções penais a quem descumprir.*