


01/07 ESCALA 1/100  
**PLANTA - BAIXA**

02/07 ESCALA 1/200  
**IMPLANTAÇÃO**

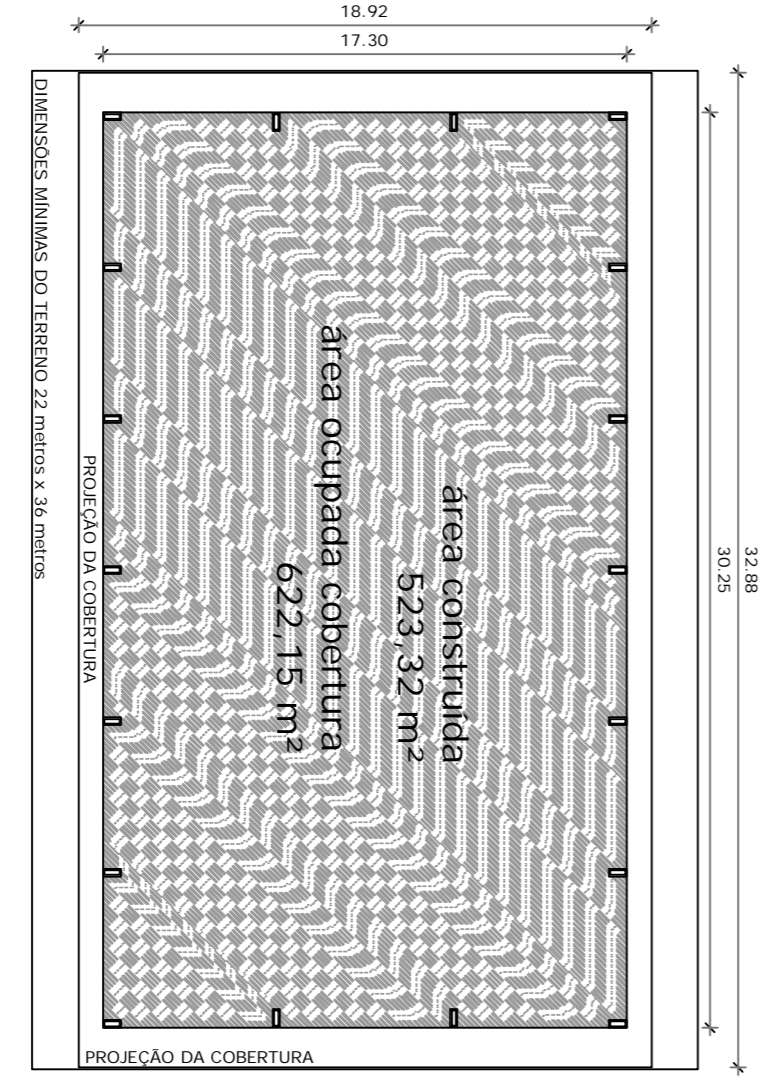

ASSOCIAÇÃO DOS MUNICÍPIOS DO PLANALTO SUL DE STA. CATARINA			
MUNICÍPIO: <b>Abdon Batista - SC</b>			
ASSUNTO: <b>Quadra Coberta</b>			
LOCAL: <b>Comunidade São Roque</b>			
TÍTULO: <b>Planta Baixa e Implantação</b>			
ESCALA TOTAL: 1:100	DESENHO: Vinícius Canônica	ÁREA TOTAL: 627,00m²	RESP. TÉCNICO: JULIANA ALEI B. GENCI
DATA: Julho 2015	CODIGO: Quadra Coberta	PROJETADE: 01-09	CREA: SC 58714-5 ENG. CIVIL

*Direitos autorais reservados, não podendo ser ampliada, reproduzida ou criada sem autorização do autor - cabendo sanções penais e/ou cíveis desproporcionais.*