


ARQ 01/07  
ESCALA 1/100  
PLANTA - BAIXA

ARQ  
ESCALA 1/250  
IMPLANTAÇÃO

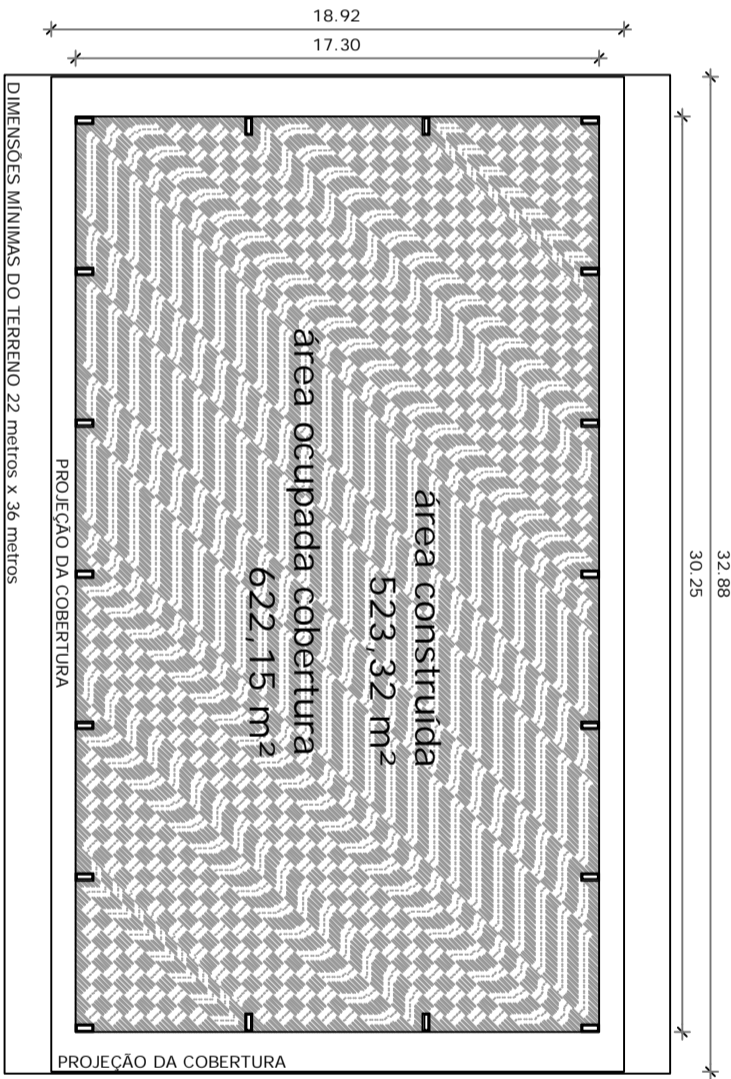

ASSOCIAÇÃO DOS MUNICÍPIOS DO  
PLANALTO SUL DE STA. CATARINA

AMPLASC

Abdon Batista - SC

Quadra Coberta

Comunidade Santa Catarina

Planta Baixa e Implantação

ESCALA FOLHA:	DESENHO:	ÁREA TOTAL:	RESP. TÉCNICO:
1:100	Mara Regina / Vinícius Canônica	627,00m²	JULIANA AISI B. CENCI CREA - SC 58.714-5 Eng. CIVIL
DATA:	CODIGO:	PRANCHA:	
Jul ho 2016	Quadra Coberta	01-09	