



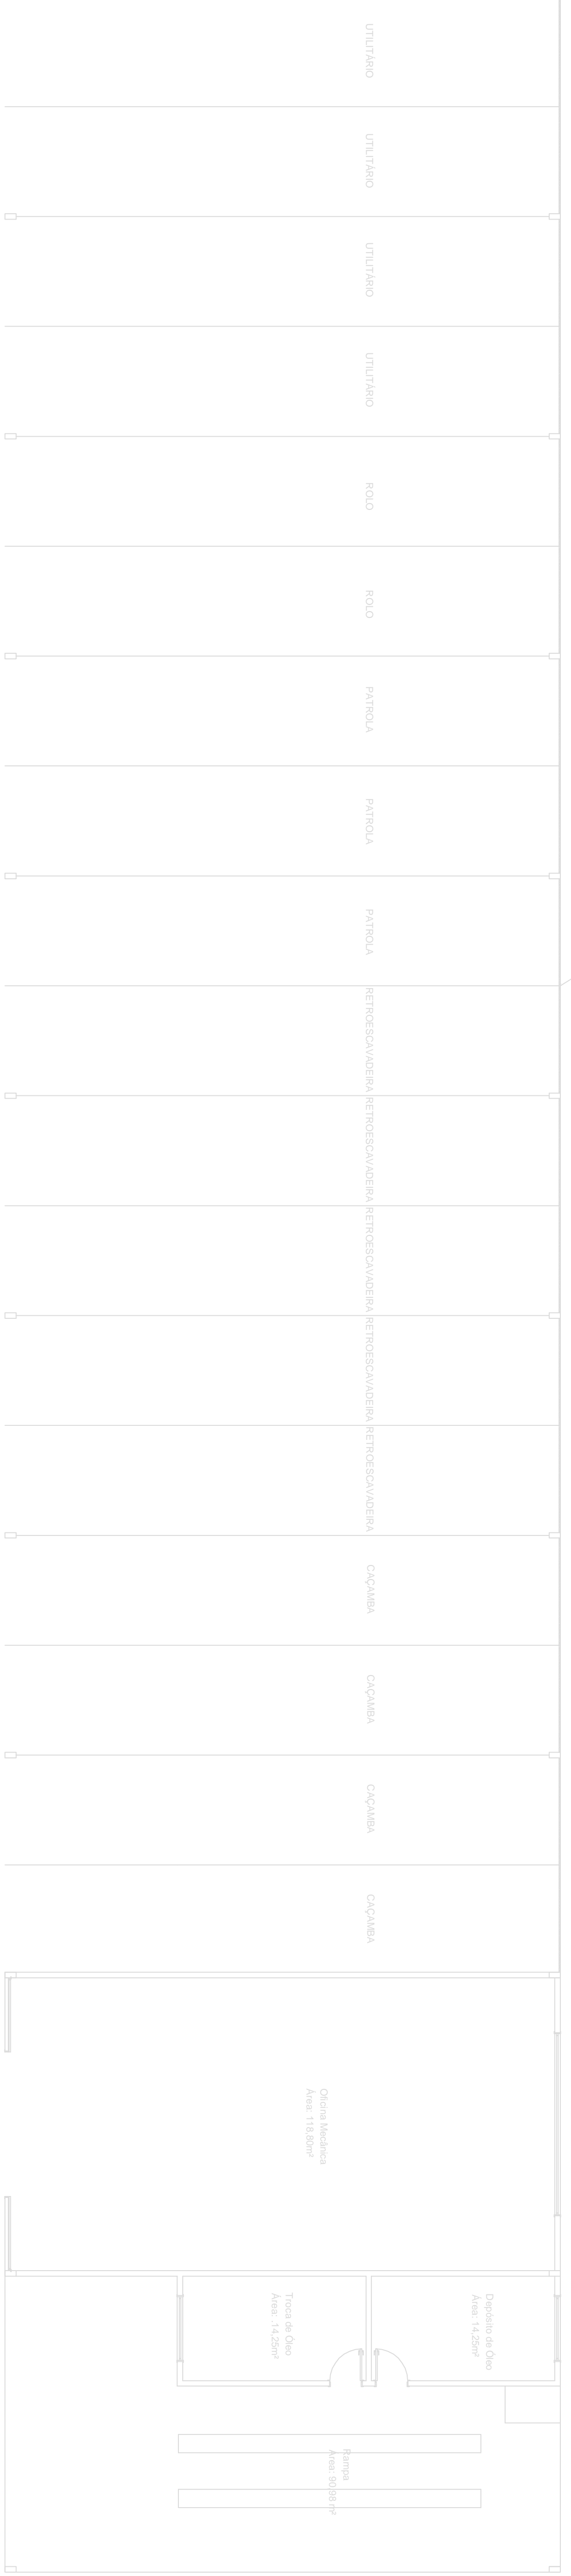

PLANTA BAIXA
1° ANDAR
ÁREA: 318,3m²
ESC: 1/100

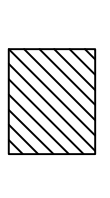

 Laje

| | | | |
|--|-----------------------------|------------------------------------|--|
| ASSOCIAÇÃO DOS MUNICÍPIOS DO PLANTATO SUL DE STA. CATARINA | | AMPLASC | |
| MUNICÍPIO: Abdon Batista - SC | | | |
| PROJETO: garagem municipal | | | |
| LOCAL: RUA ANGELO LUIS ZANCHETE | | | |
| TÍTULO: PLANTA BAIXA | | | |
| ESCALA: 1/100 | DESENHO: ÁREA TOTAL | REVISOR: REVISOR TÉCNICO | |
| DATA: 02-10 | PROJETO: 2.045,09 m² | AUTOR: JULIANO TELES FERREI | |
| PROJETO: 02-10 | PROJETO: 02-10 | DATA: 02-10-2017 | |

Dirigido a qualquer finalidade, não poderá ser aplicado, reproduzido ou usado sem autorização do autor - sob pena de multa e danos materiais.