




Corte BB
Esc.: 1:75

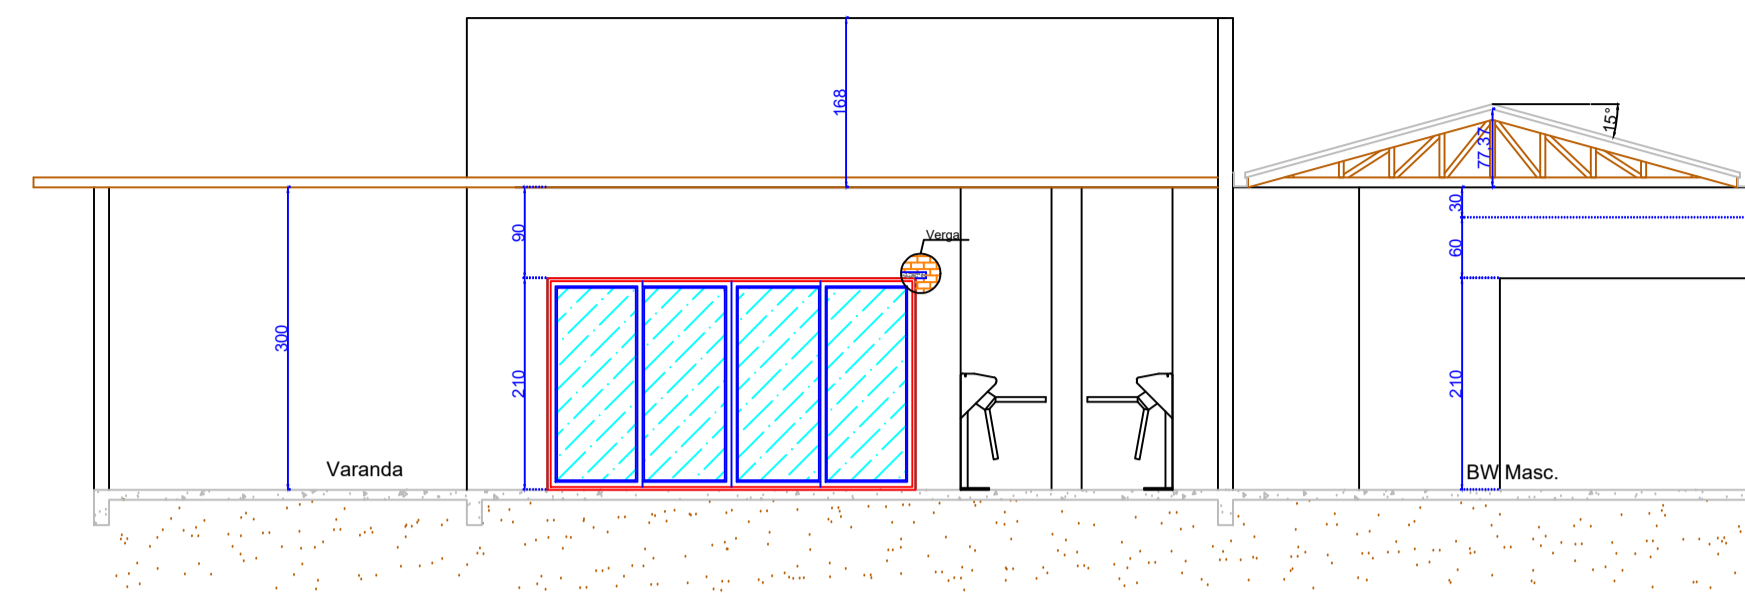


Corte AA
Esc.: 1:75

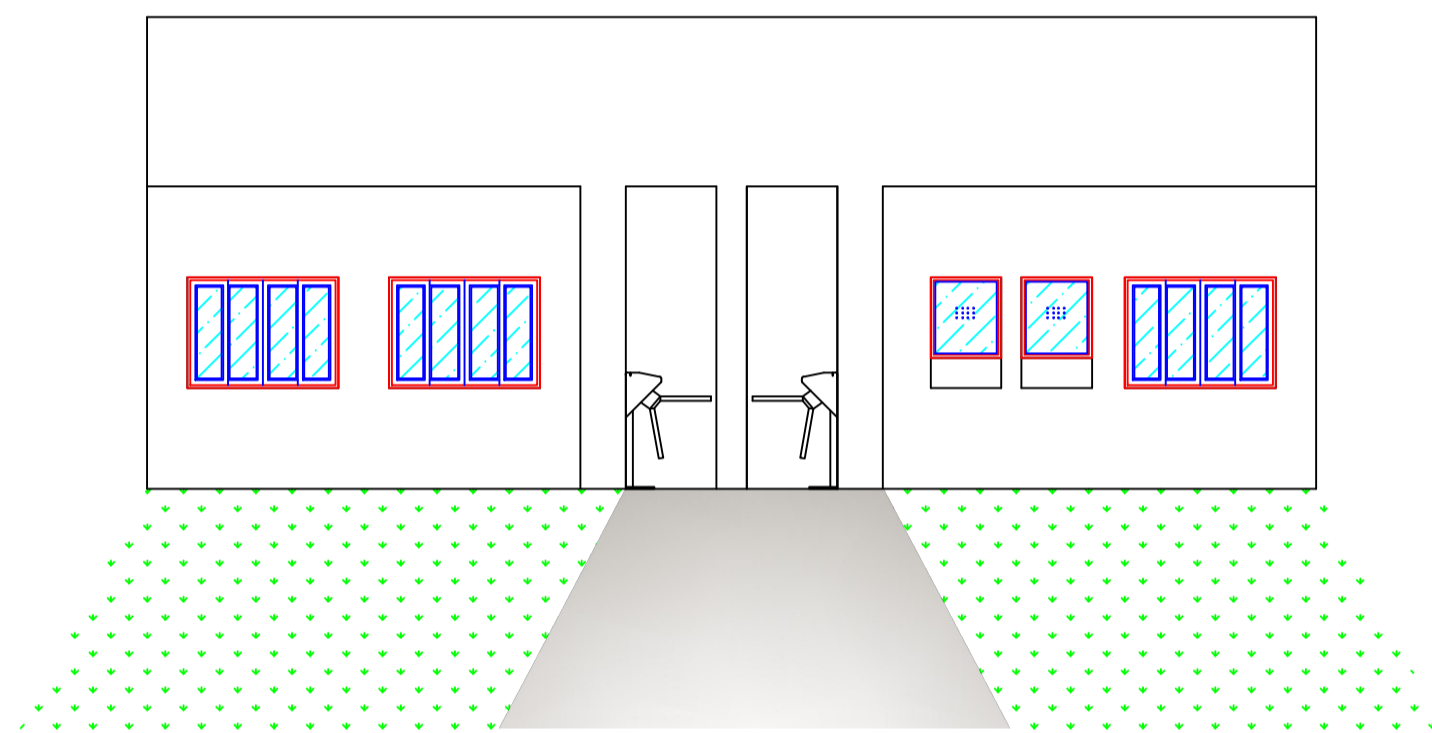

Fachada
Esc.: 1:75

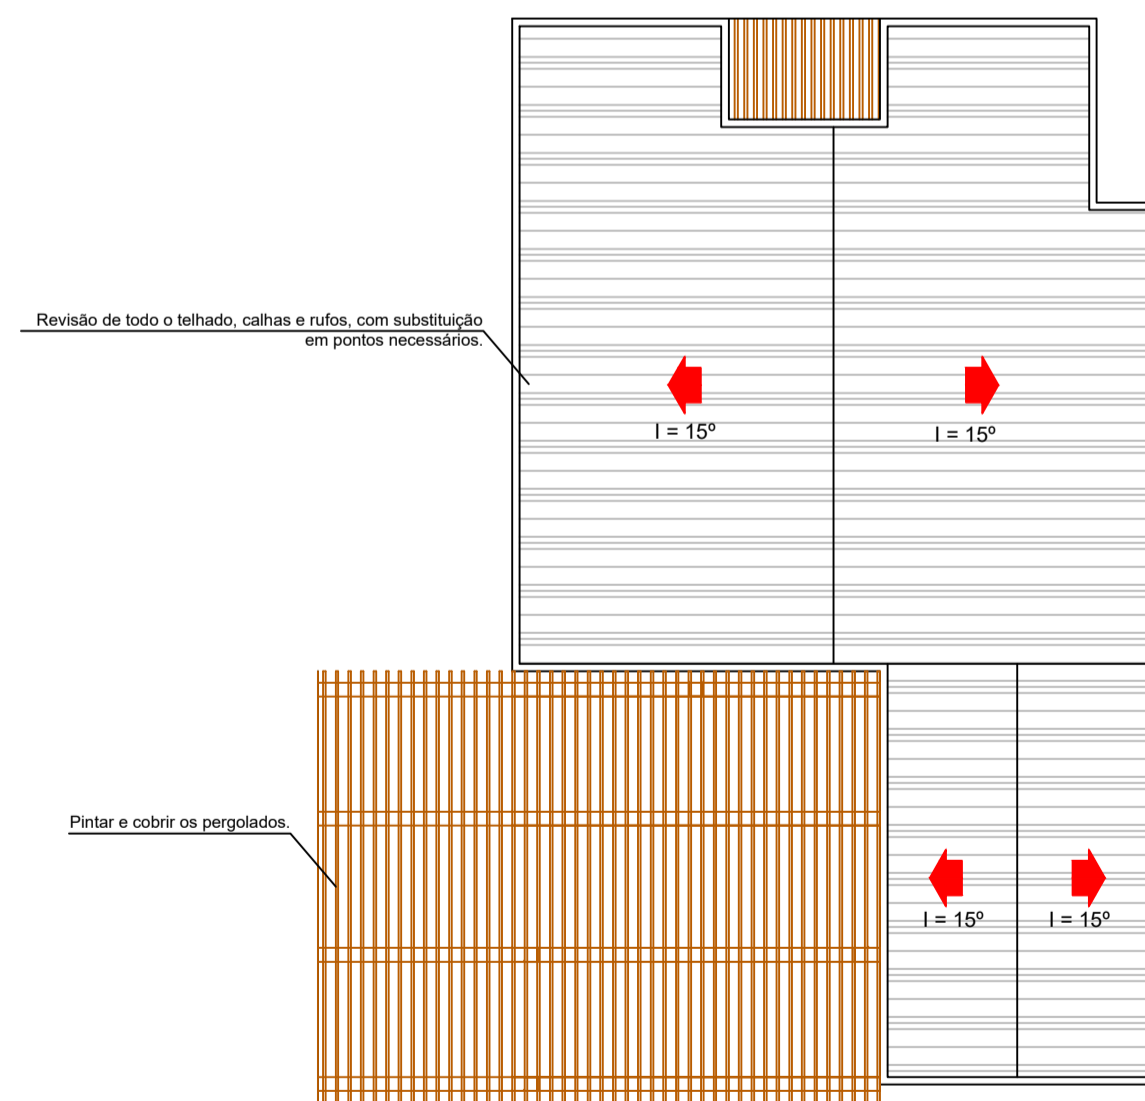

Cobertura
Esc.: 1:150

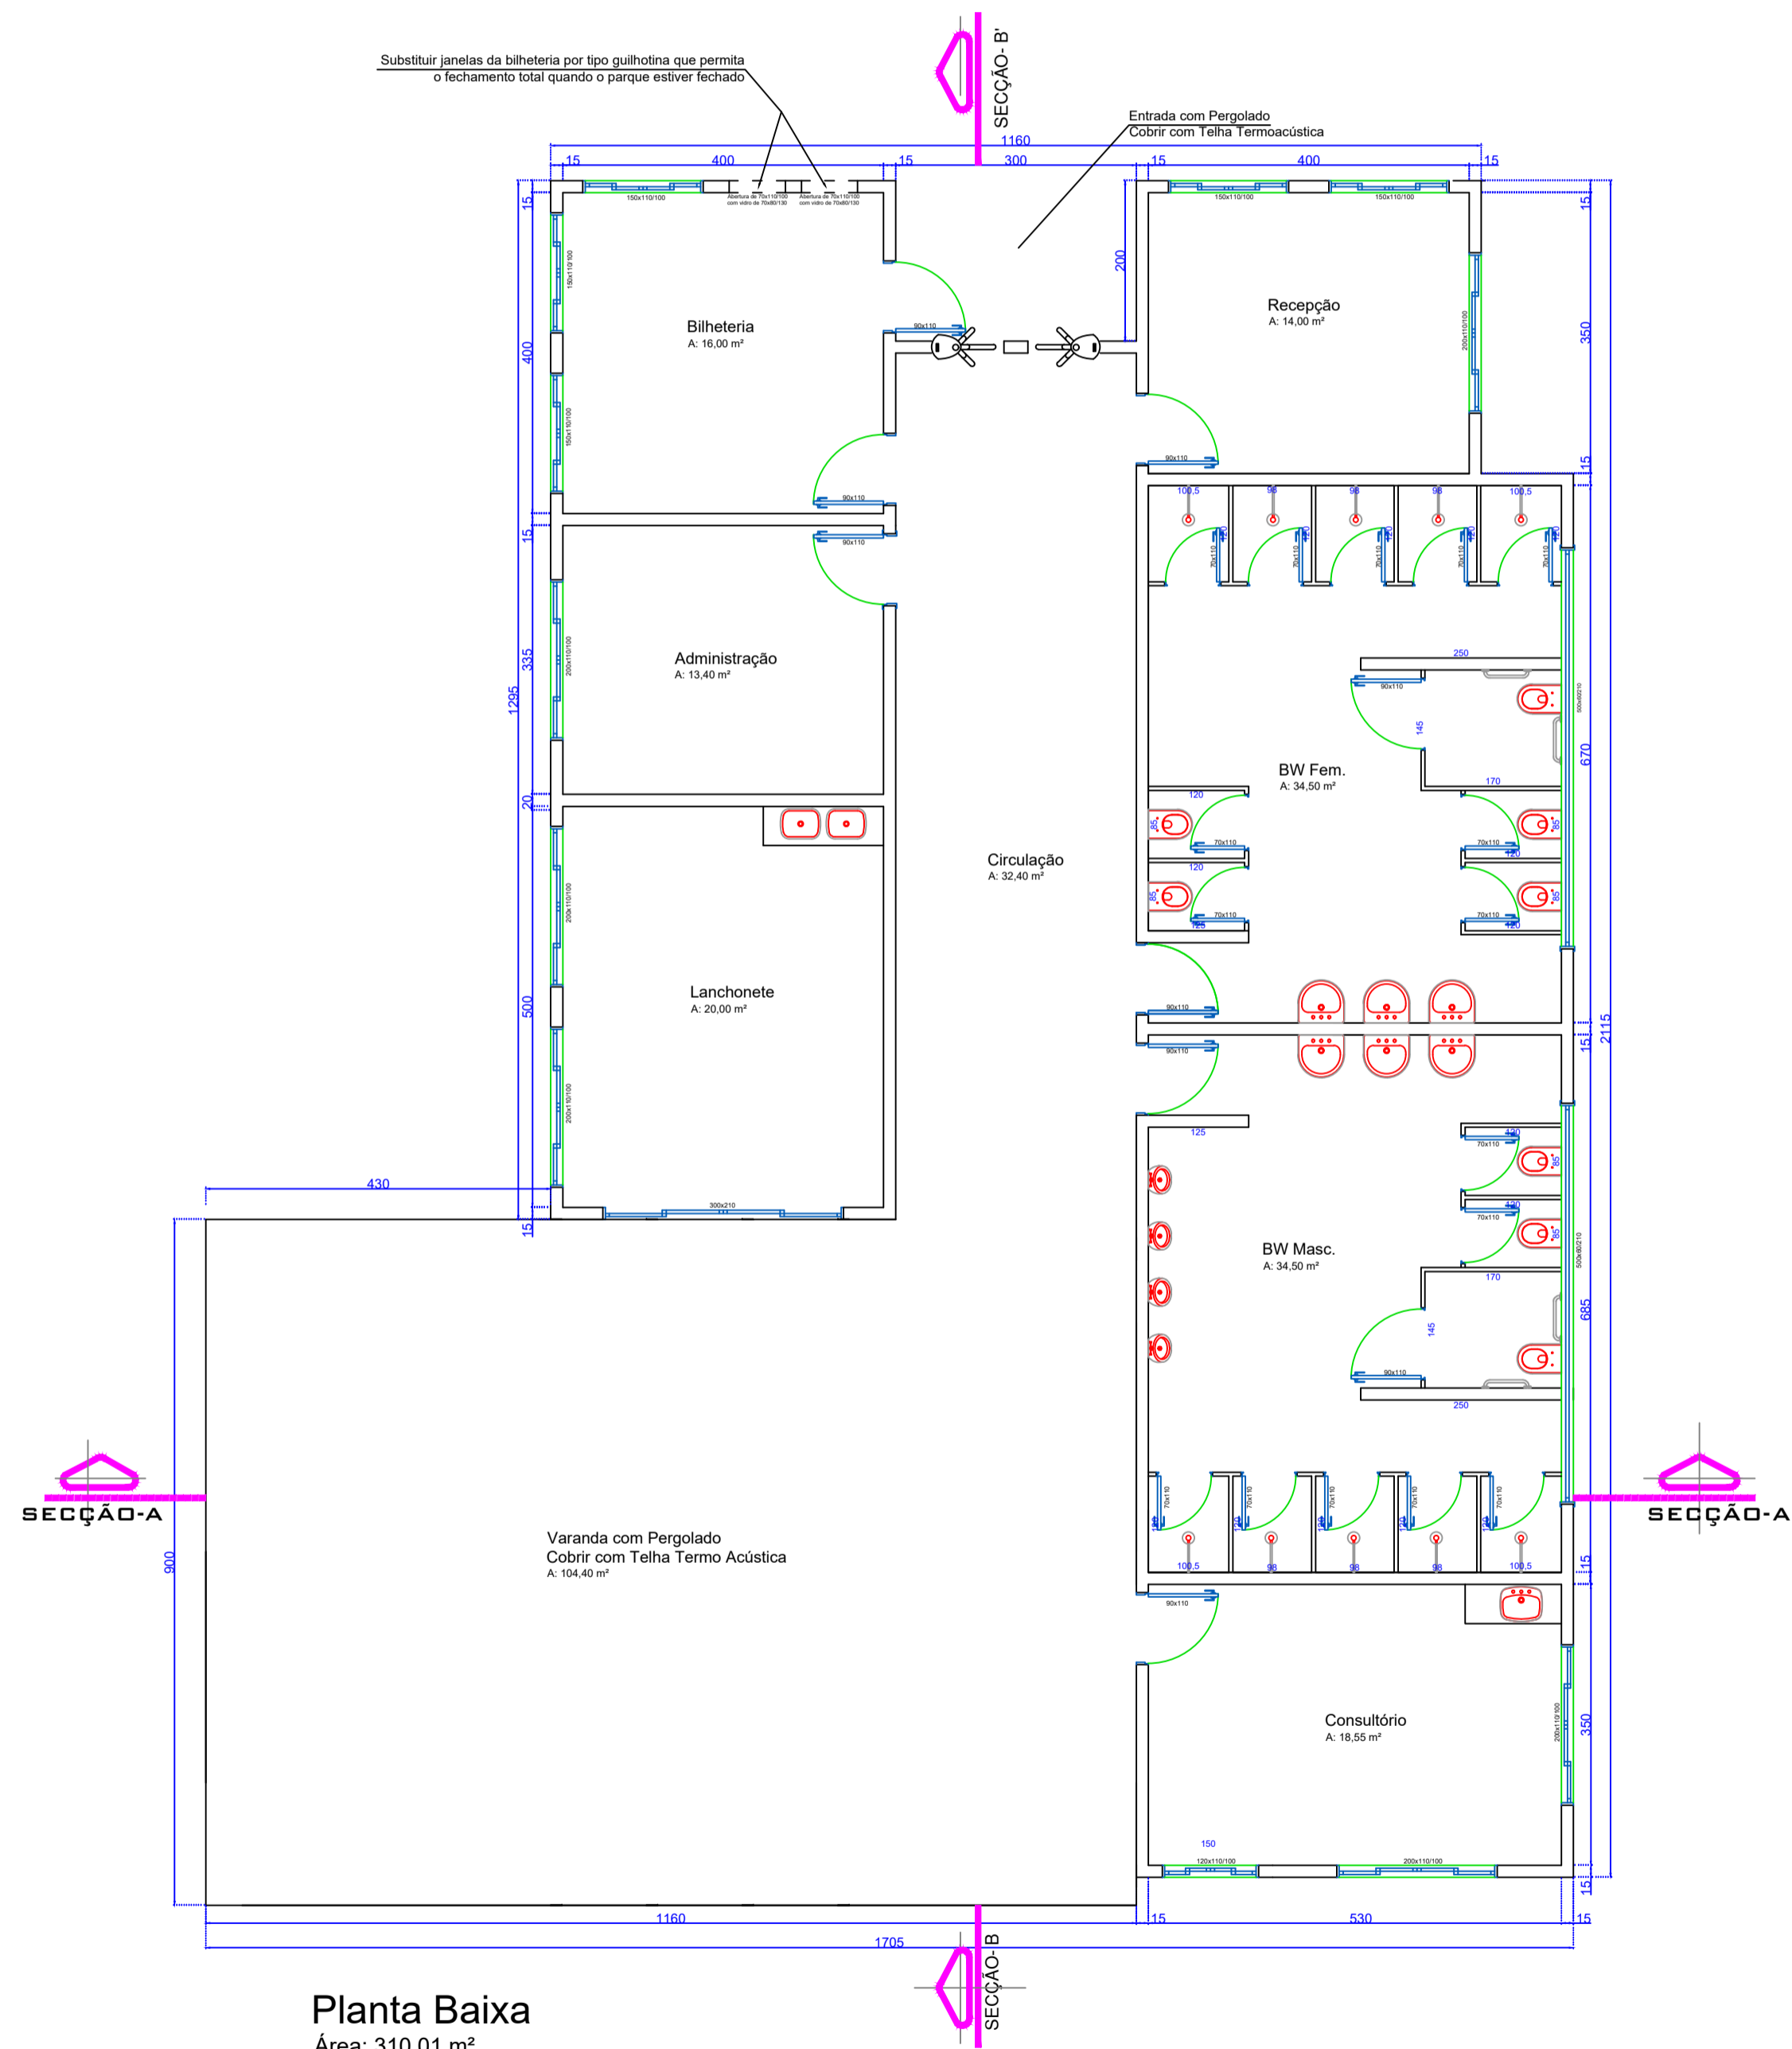

Planta Baixa
Área: 310,01 m²
Esc.: 1:75

ESPAÇO RESERVADO À APROVAÇÃO:
NOTAS:
TODAS AS MEDIDAS ESTÃO EM CENTÍMETROS, CASO HOUVER DIVERGÊNCIAS ENTRE COTAS E ESCALA PREVALECEERÃO AS COTAS.

MUNICÍPIO DE ABDON BATISTA
SANTA CATARINA
CNPJ 78.511.052/0001-10



ASSUNTO:
REFORMA E FINALIZAÇÃO DO PARQUE AQUÁTICO DE ABDON BATISTA

LOCAL:
PARQUE MUNICIPAL DE EVENTOS EUTÍMIO PUCCI CEREGATTI

TÍTULO:
PLANTA BAIXA, CORTES, FACHADA, VISTA E COBERTURA PRÉDIO ADMINISTRATIVO

DATA:	DESENHO:	PRANCHAS:	RESP. TÉCNICO:
MAY/2023	VINÍCIUS/ANA	02/05	
ESCALA: 1:75	ÁREA: 310,01 M ²	ANA CARLA PROVENCY CARBONERA CREA - SC 187629-4 Eng. CIVIL	