


Seção A A'
Escala 1:50

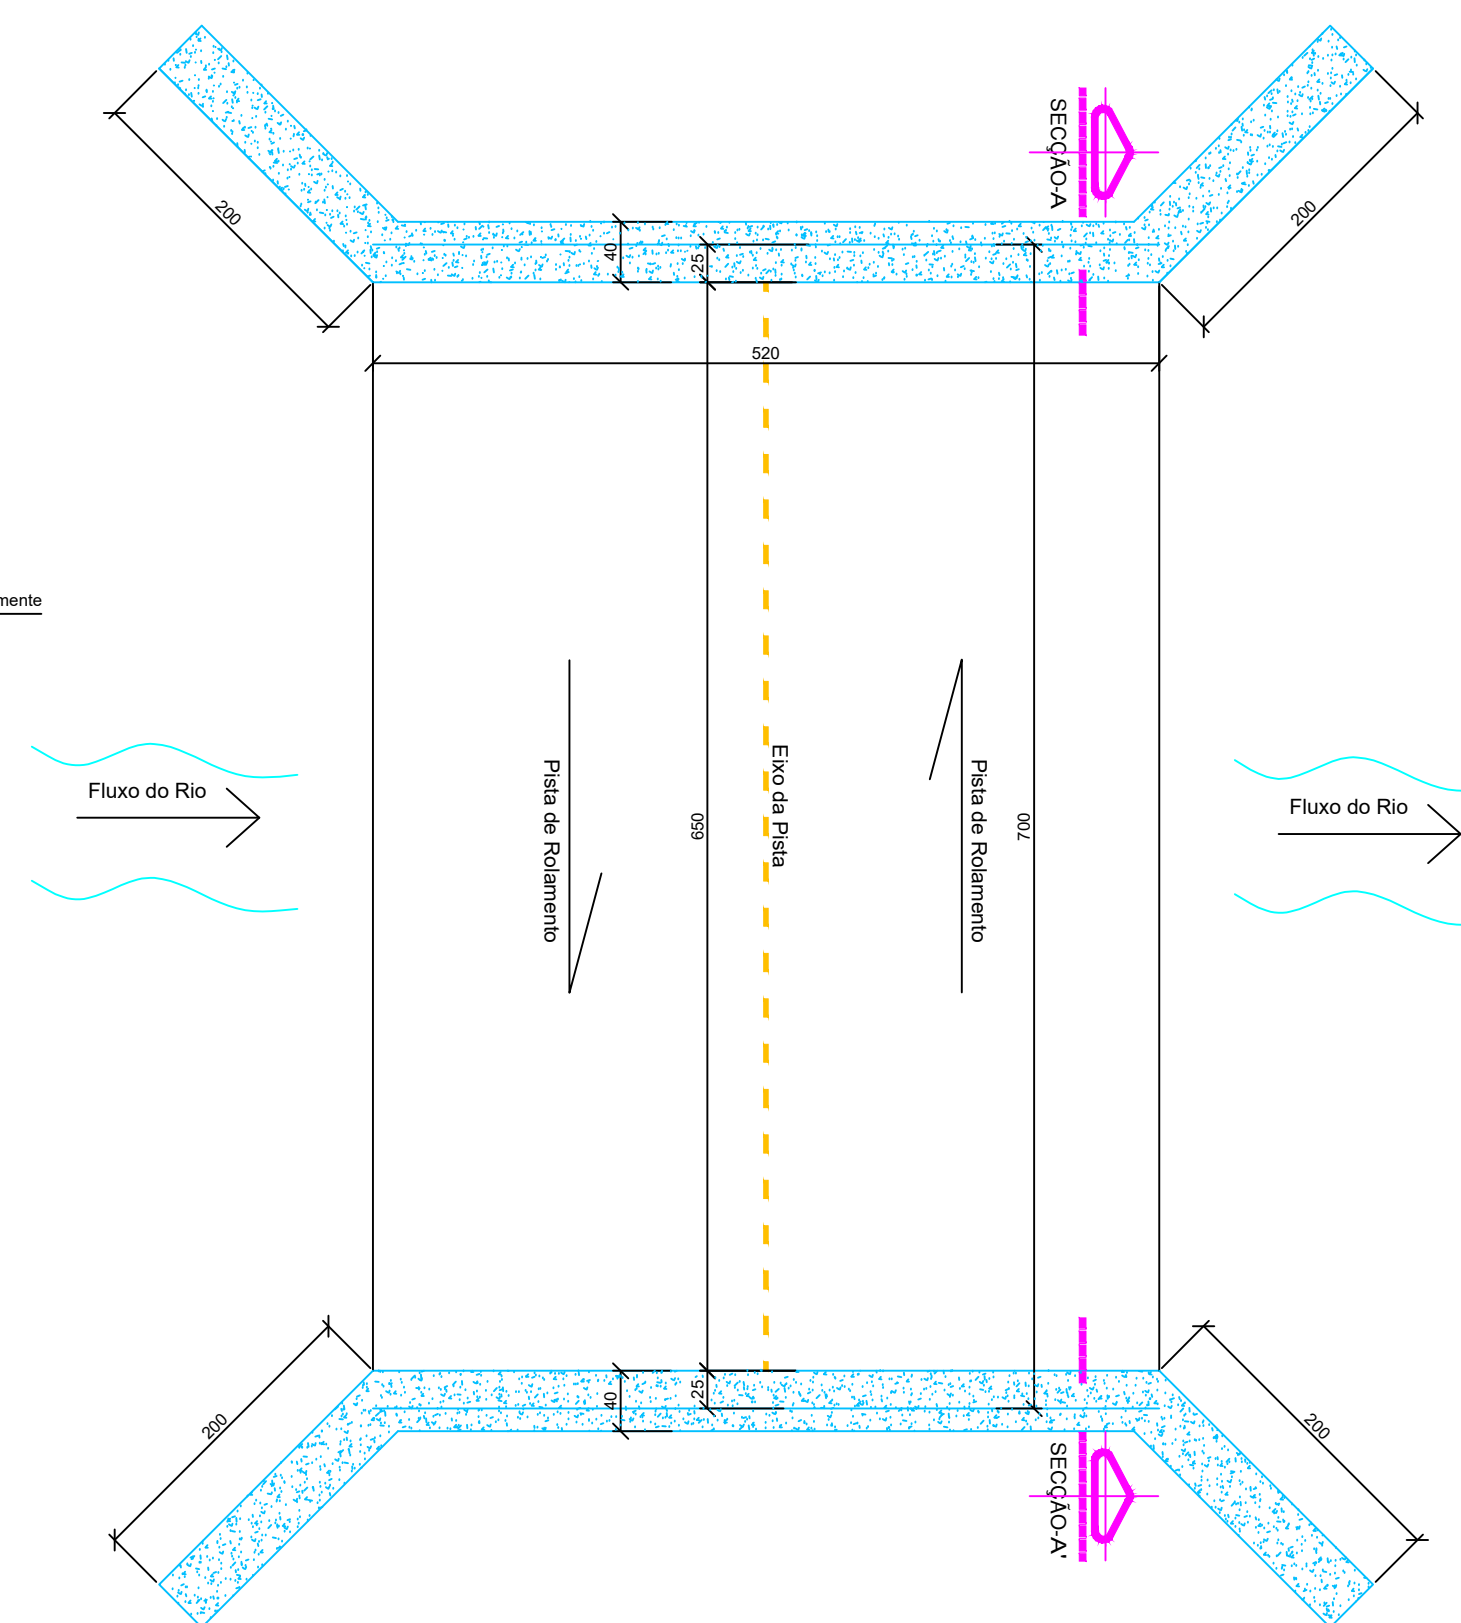

PLANTA BAIXA
Escala 1:50

ASSOCIAÇÃO DOS MUNICÍPIOS DO PLANALTO SUL DE STA. CATARINA **AMPLASC**

MUNICÍPIO: **ABDON BATISTA**

PROJETO: **CONSTRUÇÃO DE CABECEIRAS E ALAS PARA PONTE**

LOCAL: **COMUNIDADE DE SANTA CATARINA - INTERIOR**

TÍTULO: **PROJETO ARQUITETÔNICO**

DATA:	DESENHO:	PRANCHAS:	RESP. TÉCNICO:
mar/22	Juliana	01/02	
ESCALA:	ARQUIVO:	ÁREA:	Juliana Aísi Breger Cenci
1:50	AMPLASC/CN	41,60m ²	CREA - SC 68.714-5 Eng. Civil