


Seção A A'
Escala 1:50

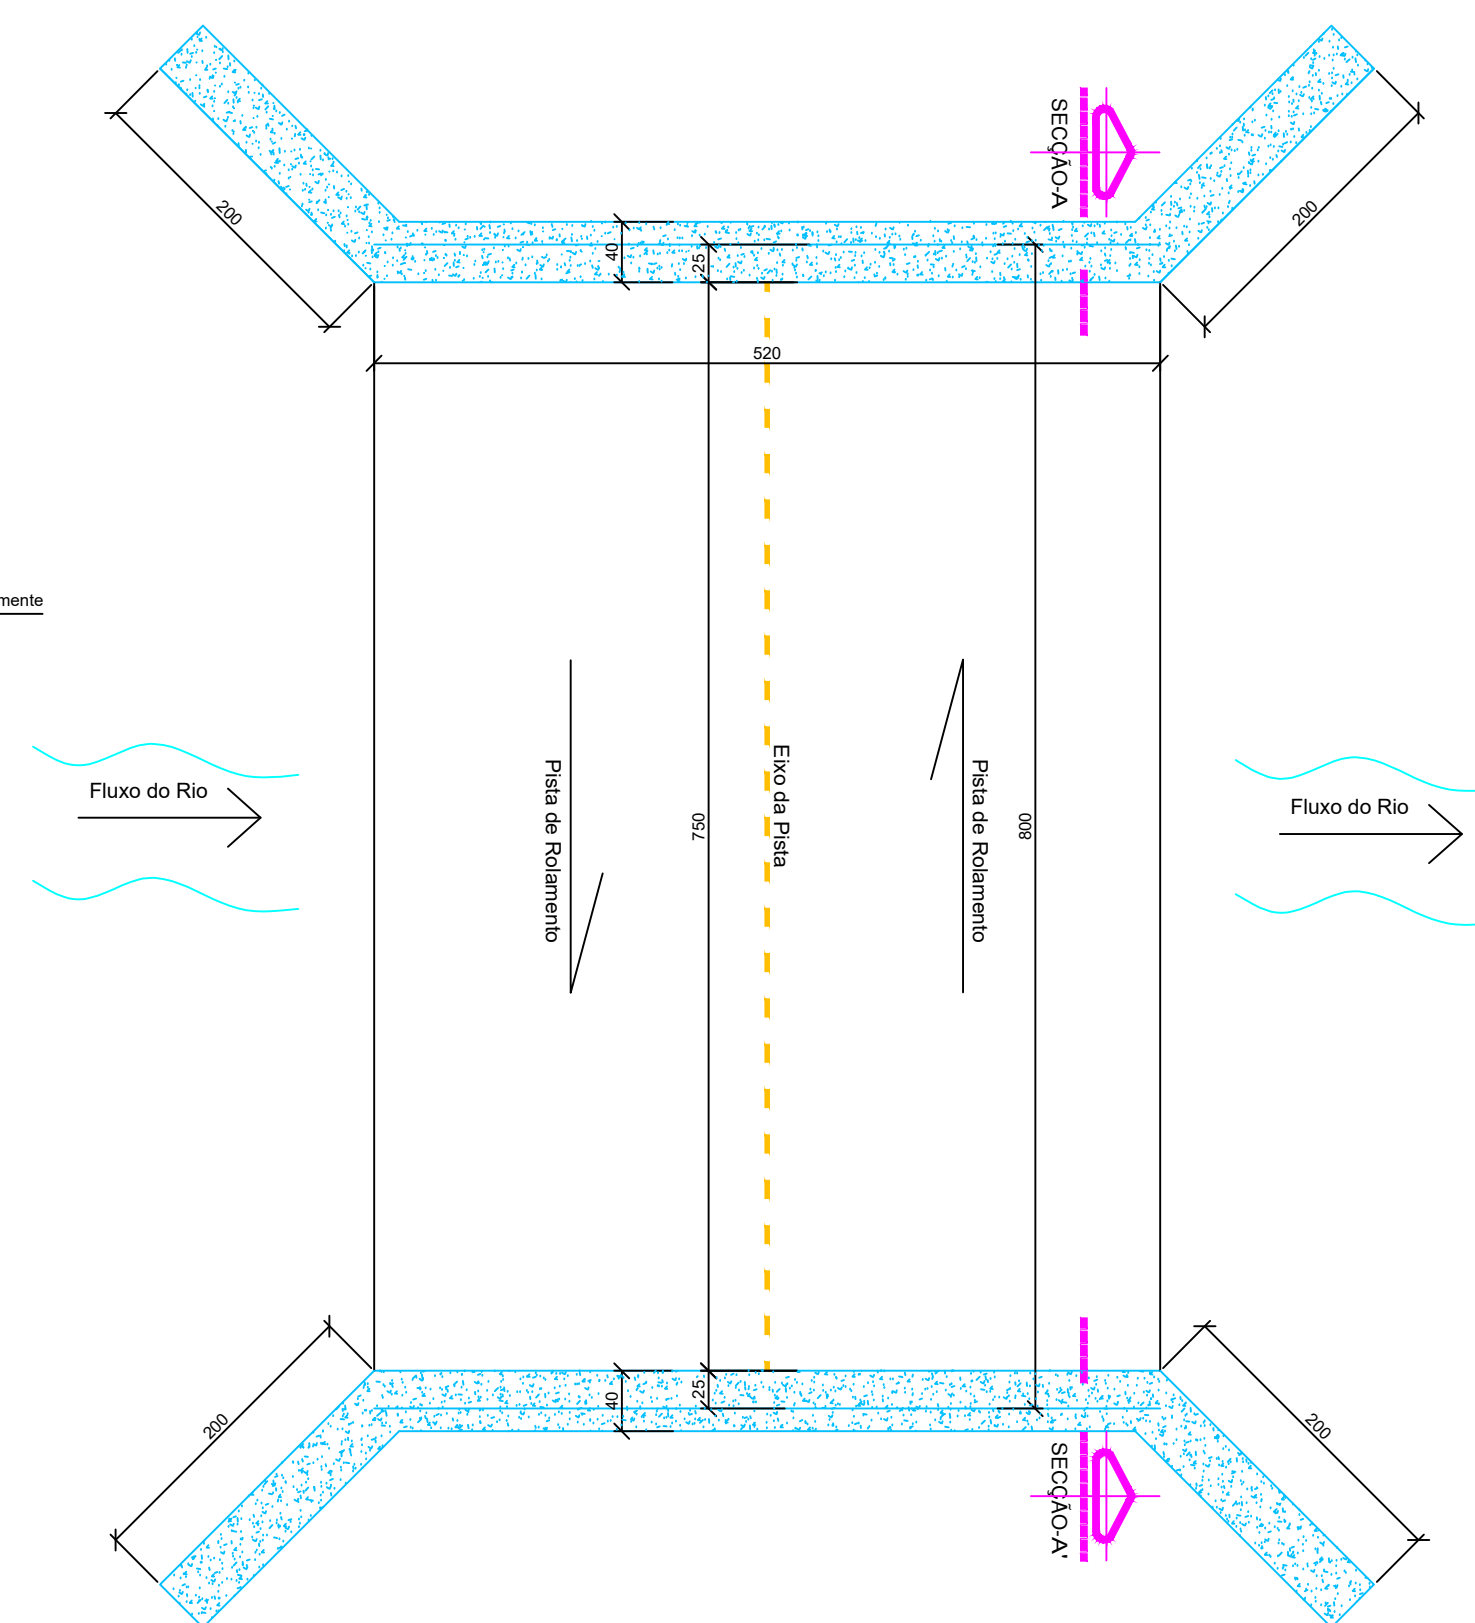

PLANTA BAIXA
Escala 1:50

ASSOCIAÇÃO DOS MUNICÍPIOS DO PLANALTO SUL DE STA. CATARINA		AMPLASC	
MUNICÍPIO:		ABDON BATISTA	
PROJETO:		CONSTRUÇÃO DE CABECEIRAS E ALAS PARA PONTE	
LOCAL:		COMUNIDADE DE SANTA TEREZINHA	
TÍTULO:		PROJETO ARQUITETONICO	
DATA:	DESENHO:	PRIMEIRA:	RESP. TÉCNICO:
mar/22	Juliana	01/02	
ESCALA:	ARQUIVO:	ÁREA:	Juliana Aísi Breger Cenci
1:50	AMPLASC/CN	41,60m ²	CREA - SC 58.714-5 Eng. Civil