


Seção A A'  
Escala 1:50

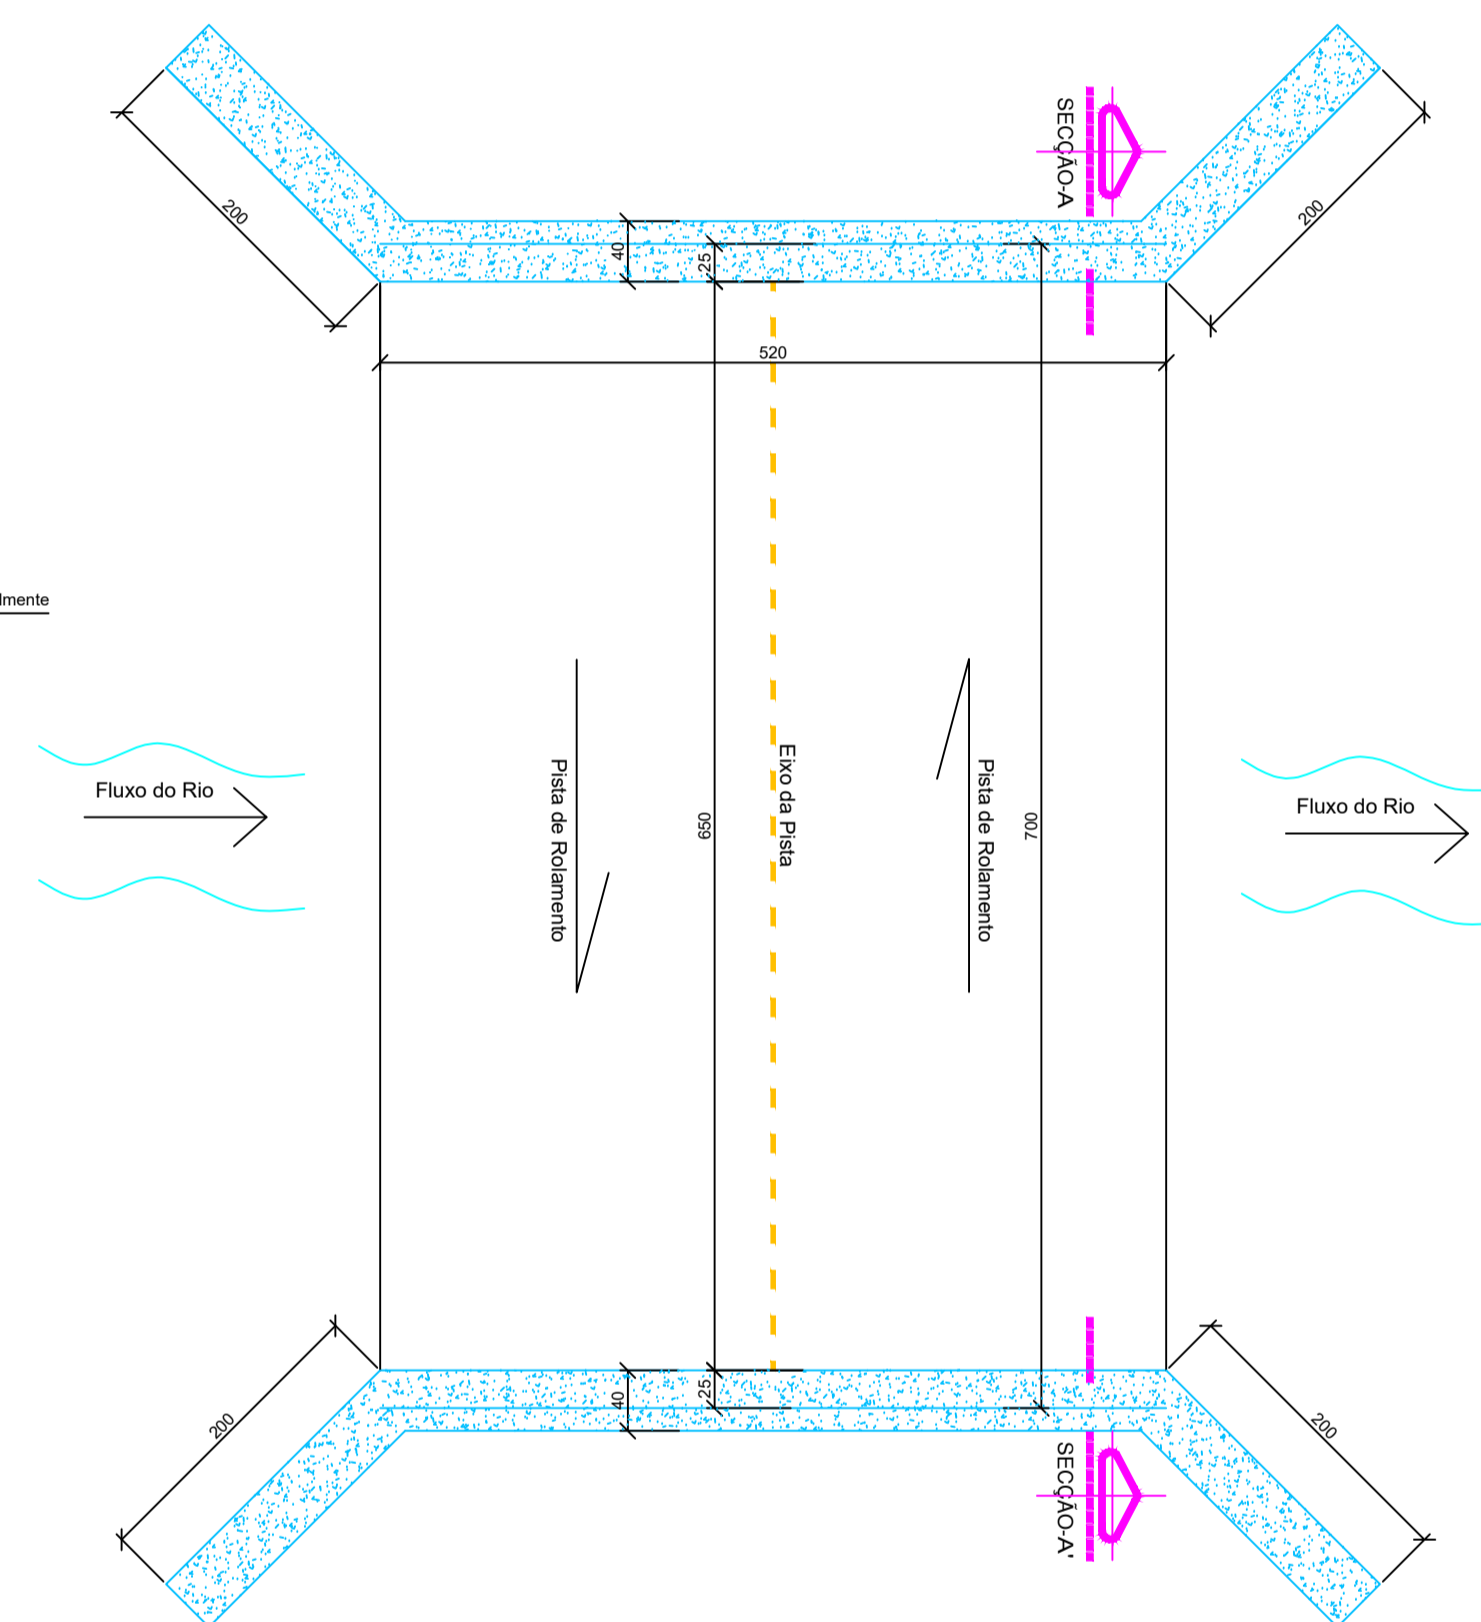

PLANTA BAIXA  
Escala 1:50

ASSOCIAÇÃO DOS MUNICÍPIOS DO PLANALTO SUL DE STA. CATARINA		<b>AMPLASC</b>	
MUNICÍPIO:		ABDON BATISTA	
PROJETO:		CONSTRUÇÃO DE CABECEIRAS E ALAS PARA PONTE	
LOCAL:		COMUNIDADE DE SANTA CATARINA (ANTIGO BUEIRO) - INTERIOR	
TÍTULO:		PROJETO ARQUITETONICO	
DATA:	DESENHO:	PRIMEIRA:	RESP. TÉCNICO:
mar/22	Juliana	01/02	Juliana Aísi Breger Cenci
ESCALA:	ARQUIVO:	ÁREA:	CREA - SC 58.714-5
1:50	AMPLASC/CN	41,60m <sup>2</sup>	Eng. Civil