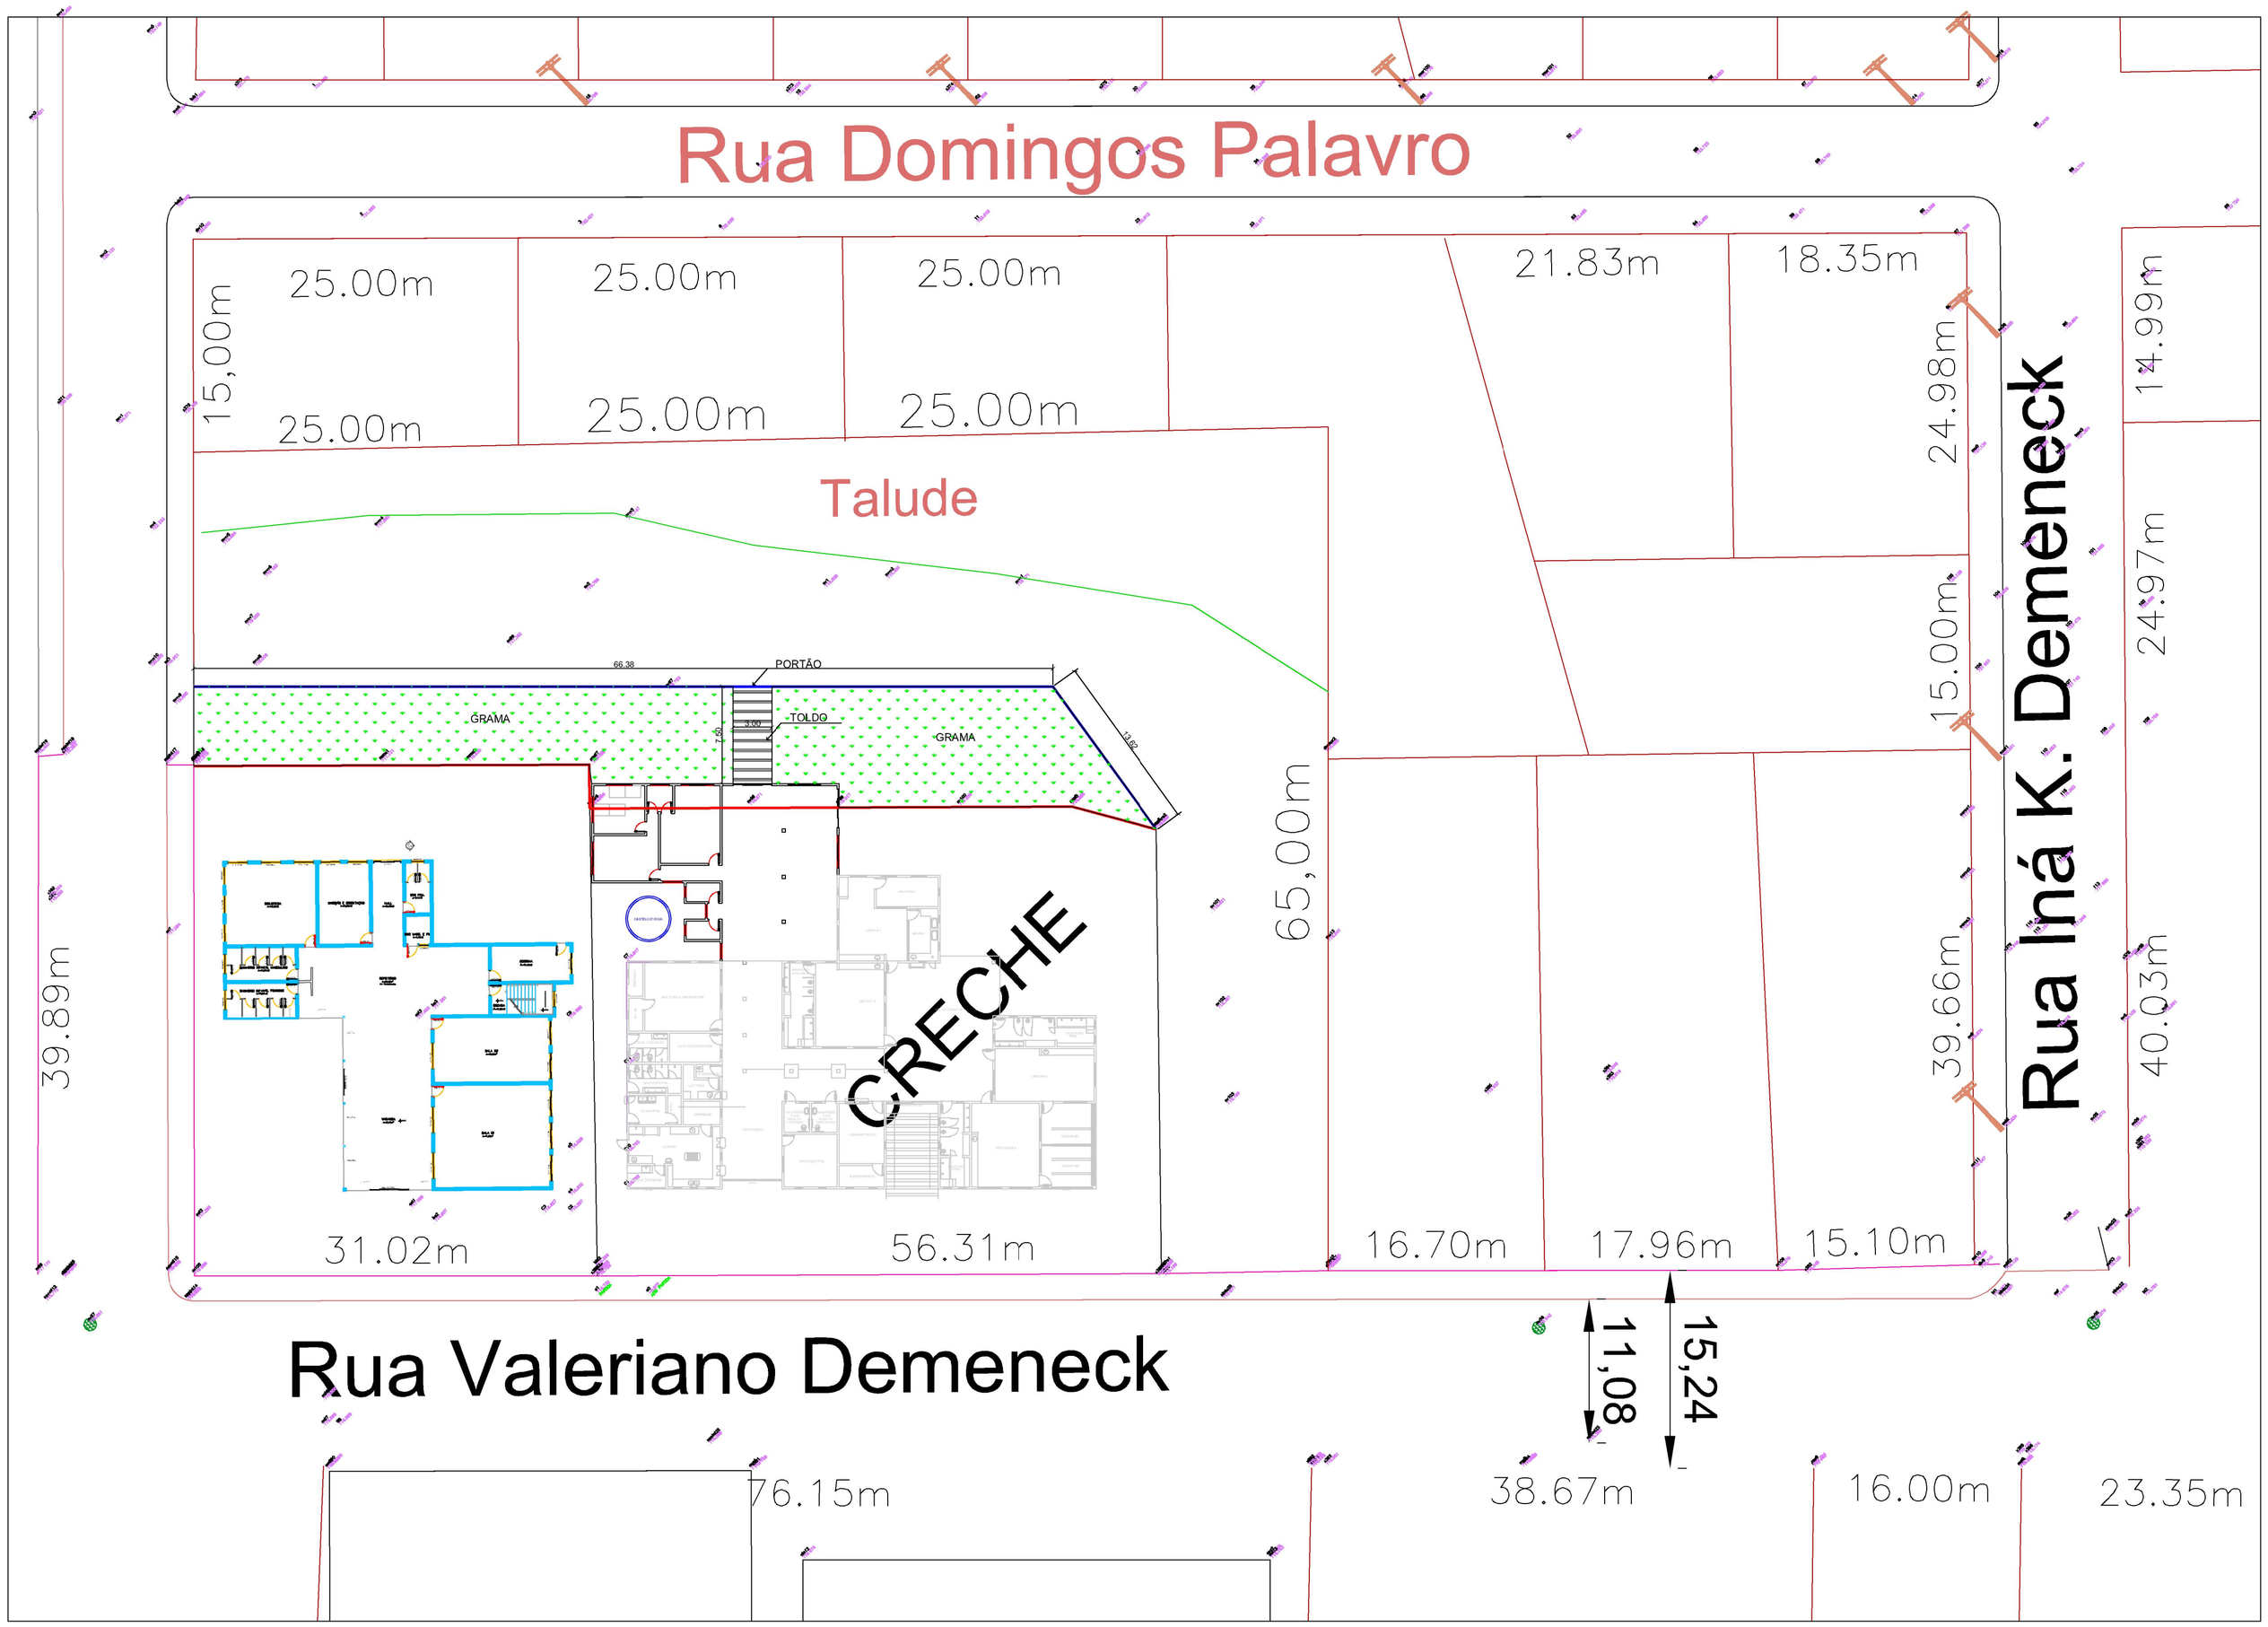

MURO A DEMOLIR

MURO A CONSTRUIR

ESPAÇO RESERVADO À APROVAÇÃO:

NOTAS:

TODAS AS MEDIDAS ESTÃO EM CENTÍMETROS, CASO HOUVER DIVERGÊNCIAS ENTRE COTAS E ESCALA PREVALECERÃO AS COTAS.

PREFEITURA MUNICIPAL DE ABDON BATISTA

RUA JOÃO SANTIN, Nº 30 - CENTRO - 89363-000 - ABDON BATISTA - SC
FONE: (49) 3545-1133 - www.abdonbatista.sc.gov.br
CNPJ: 78.511.052/0001-10

ASSUNTO: AMPLIAÇÃO DA CRECHE TIA HILDA

LOCAL: RUA VALERIANO DEMENECK - CENTRO - ABDON BATISTA

TITULO: LOCAÇÃO

ESCALA:	ÁREA EXISTENTE:	RESP. TÉCNICO:	
1:100	668,30m² ÁREA AMPLIAÇÃO: 182,30m² ÁREA TOTAL: 850,60m²		
DATA:	PRANCHA:		
SET/2021	06-06	VOLMAR VINÍCIUS CANÔNICA ENGENHEIRO CIVIL CREA/SC. 151.171-0	MUNICÍPIO DE ABDON BATISTA

Direitos autorais reservados, não podendo ser ampliado, reproduzido ou cedido sem autorização do autor – cabendo sanções penais a quem descumprir.