




DETALHE 01

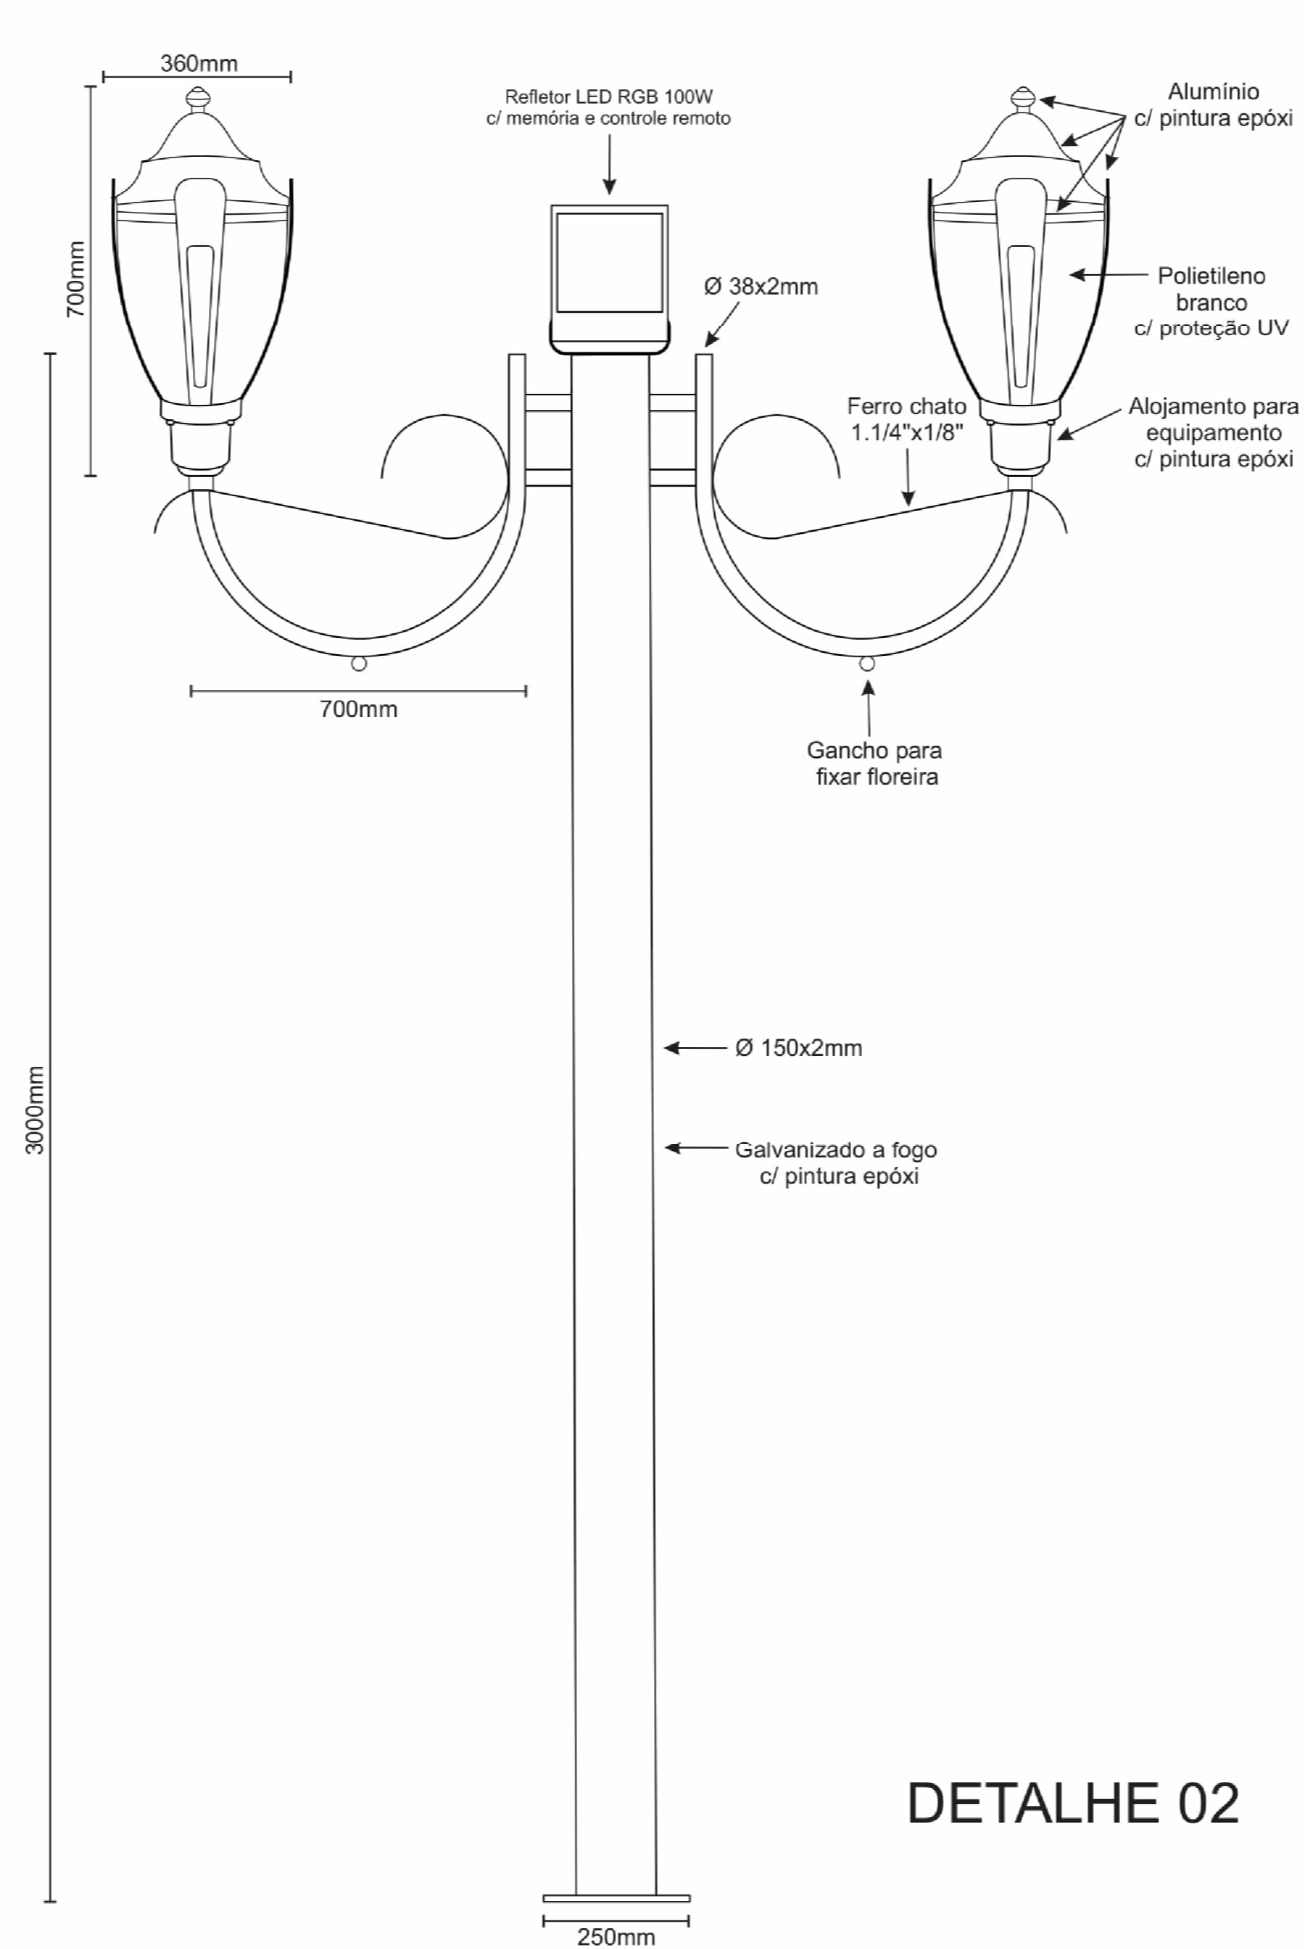

DETALHE 02

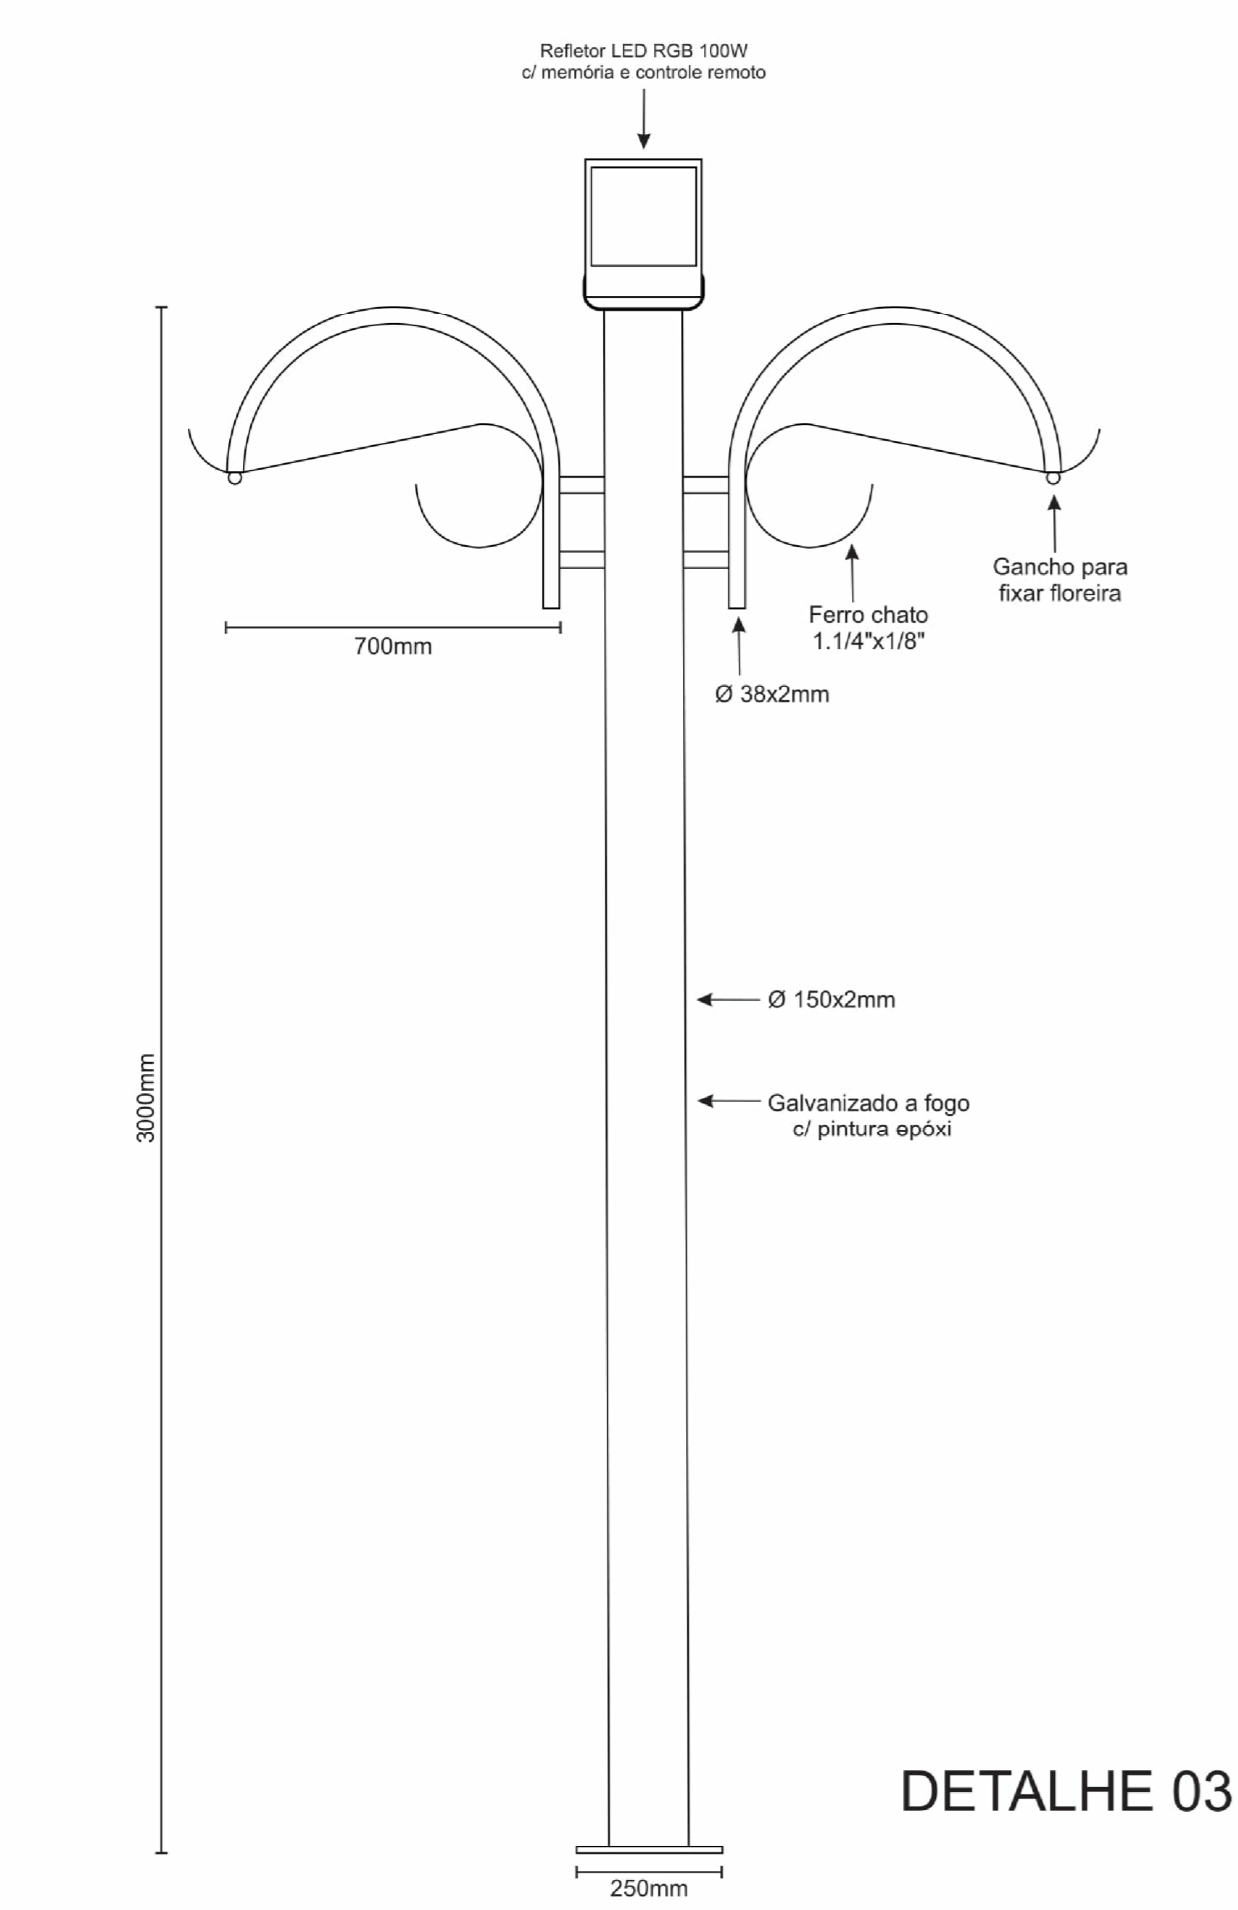

DETALHE 03

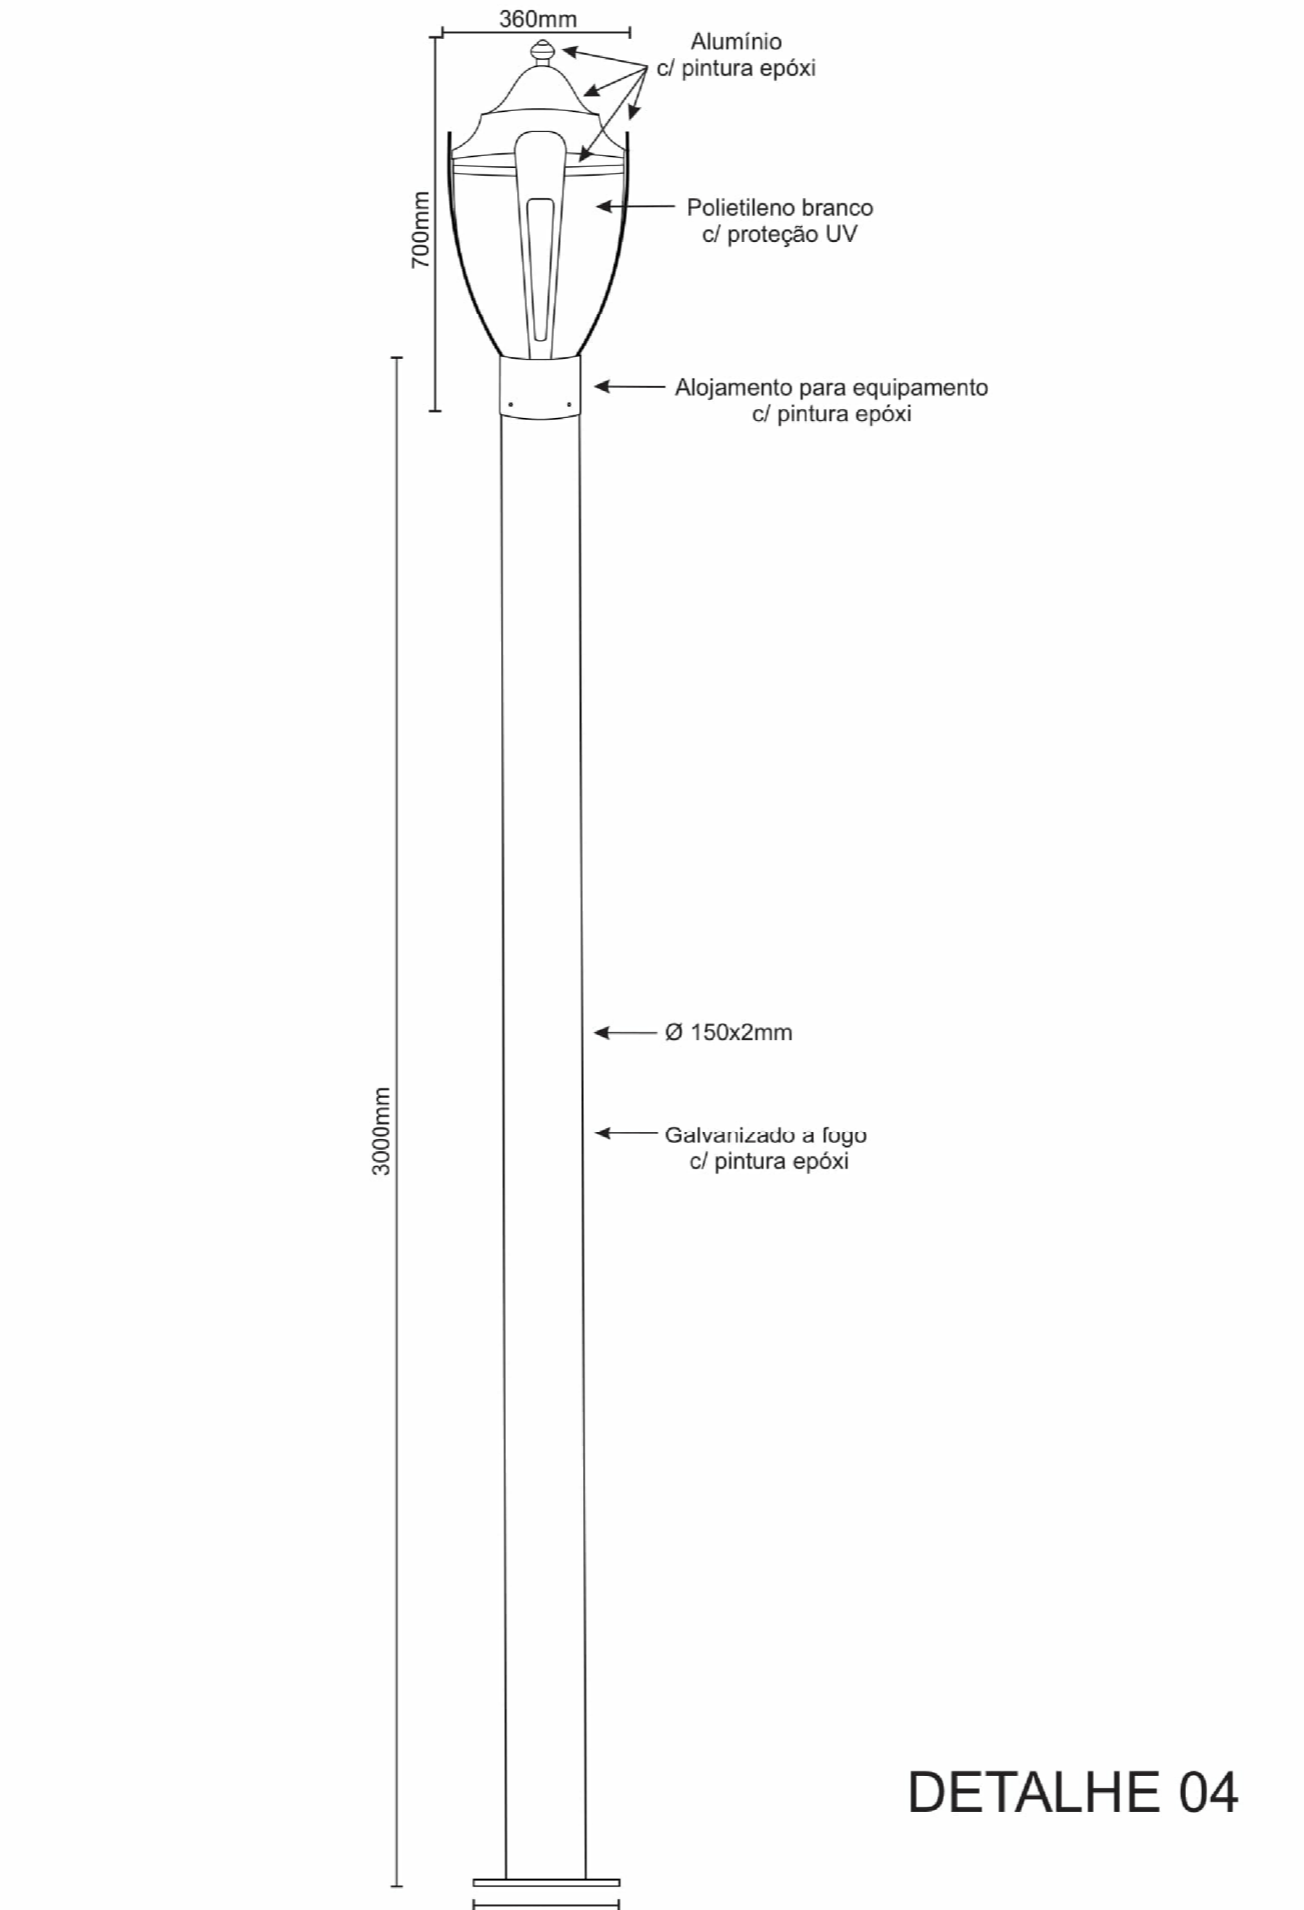

DETALHE 04

ESPAÇO RESERVADO À APROVAÇÃO.
NOTAS:
 TODAS AS MEDIDAS ESTÃO EM CENTÍMETROS, CASO HOUVER DIVERGÊNCIAS ENTRE COTAS E ESCALA PREVALECERÃO AS COTAS.



CÓPIAS P/ () ORÇAMENTO () CONHECIMENTO (X) APROVAÇÃO () EXECUÇÃO

ASSOCIAÇÃO DOS MUNICÍPIOS DO PLANALTO SUL DE STA. CATARINA		AMPLASC	
MUNICÍPIO:		ABDON BATISTA - SC	
OBRA:		revitalização da praça de abdon batista	
LOCAL:		AV. 26 DE ABRIL	
TÍTULO:		detalhamento dos postes de iluminação	
ESCALA FOLHA:	DESENHO:	ÁREA CONSTRUÍDA:	RESP. TÉCNICO:
1:75	GUSTAVO	-	
DATA:	CODIGO:	PRANCHA:	
05 / 10 / 2018	PRAÇA ABDON BATISTA	01-02	JULIANA AISI B. CENCI CREA - SC 58.714-5 Eng. civil