



Corte A
EBC 11/08


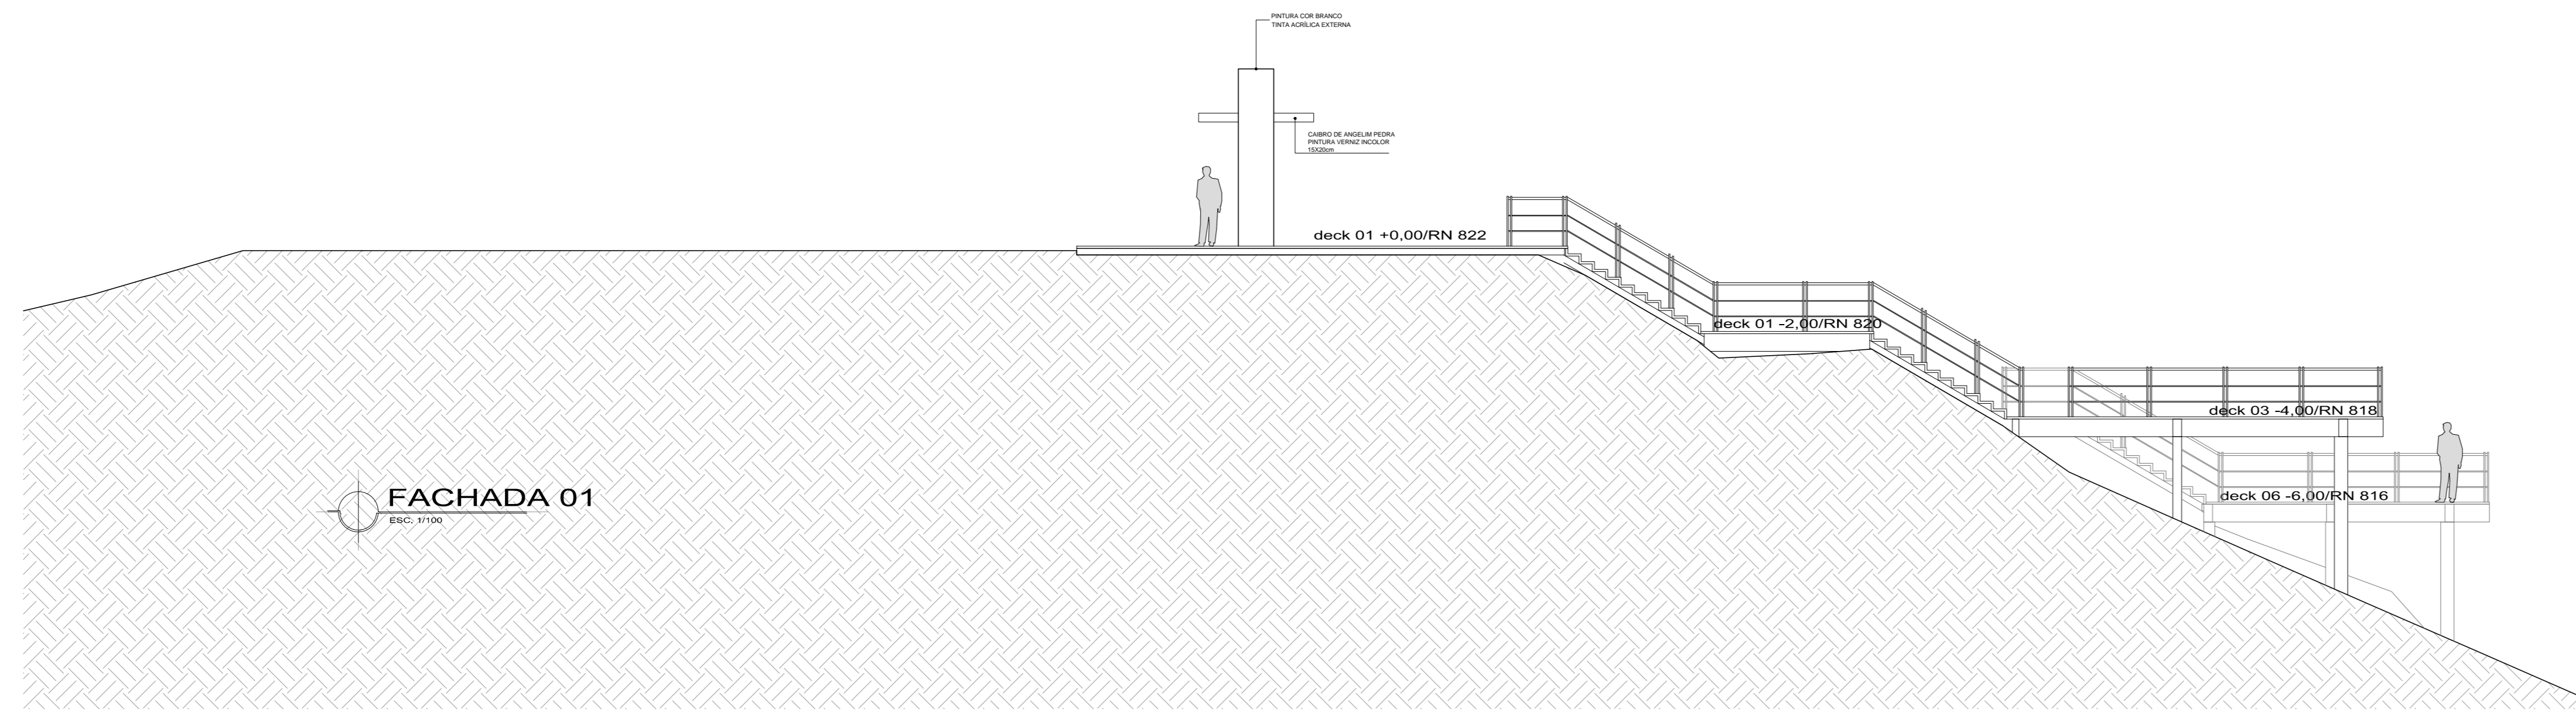


FACHADA 01
EBC 11/08

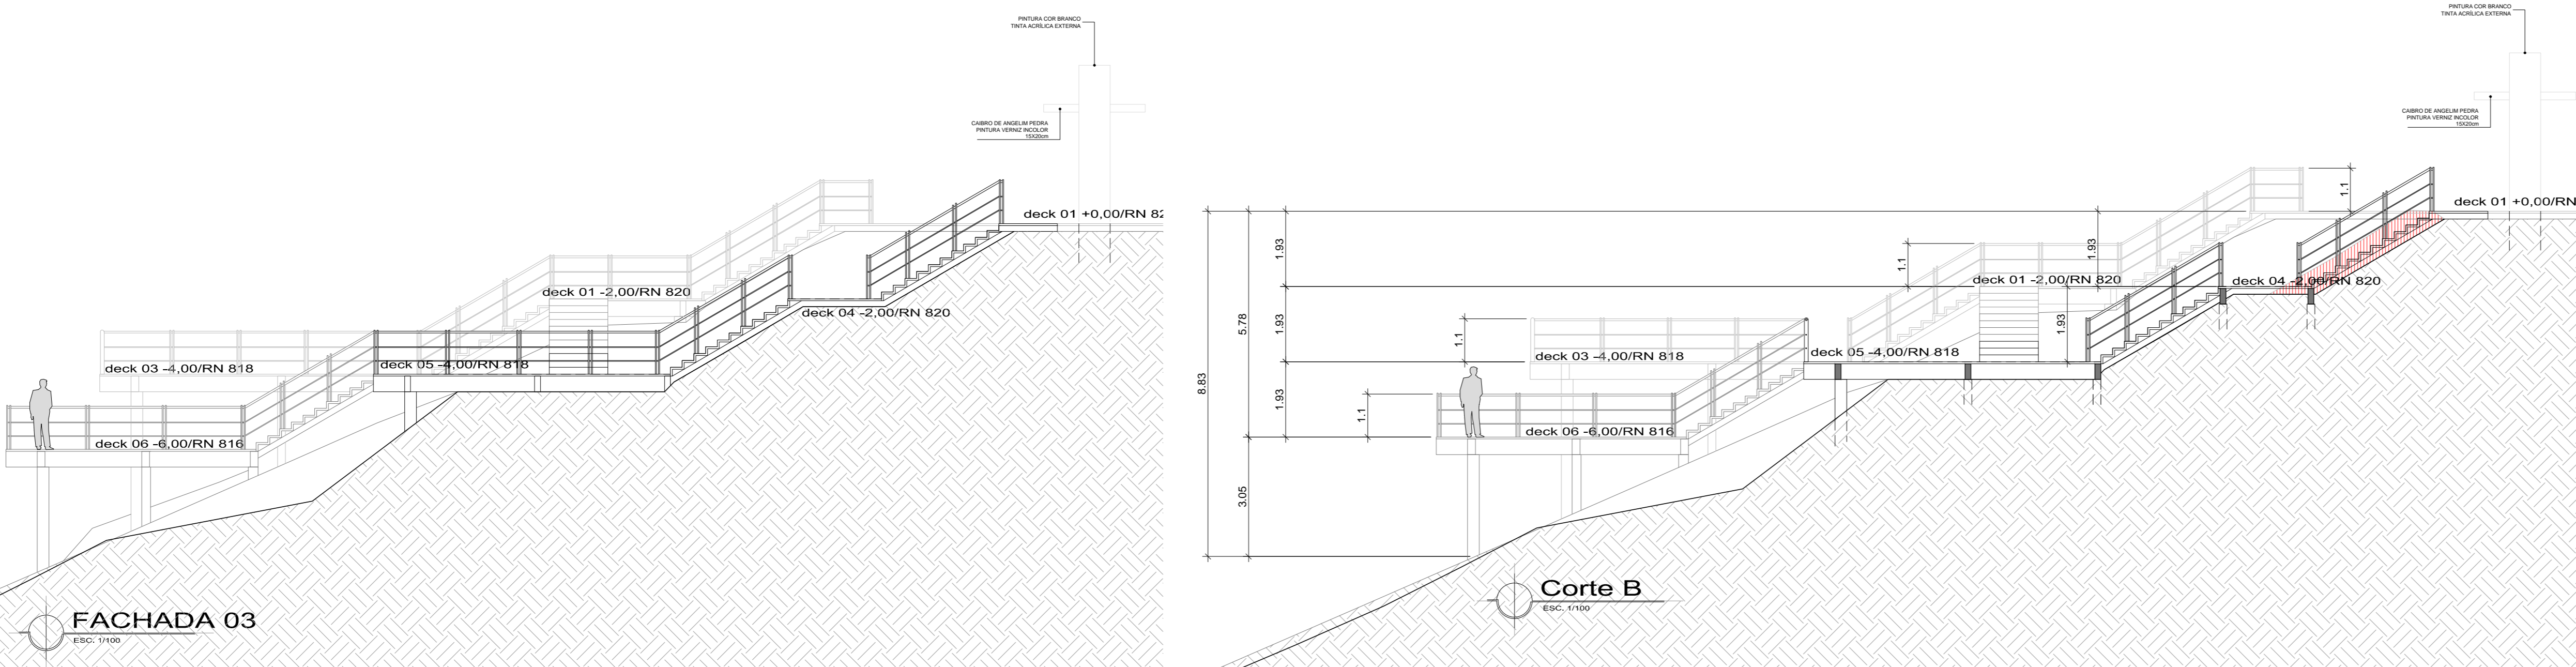

FACHADA 03
EBC 11/08

Corte B
EBC 11/08

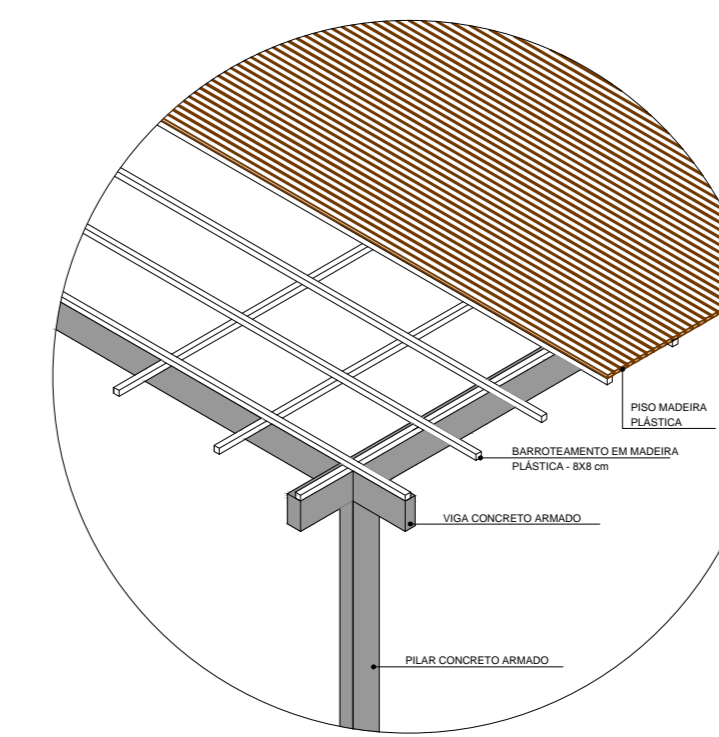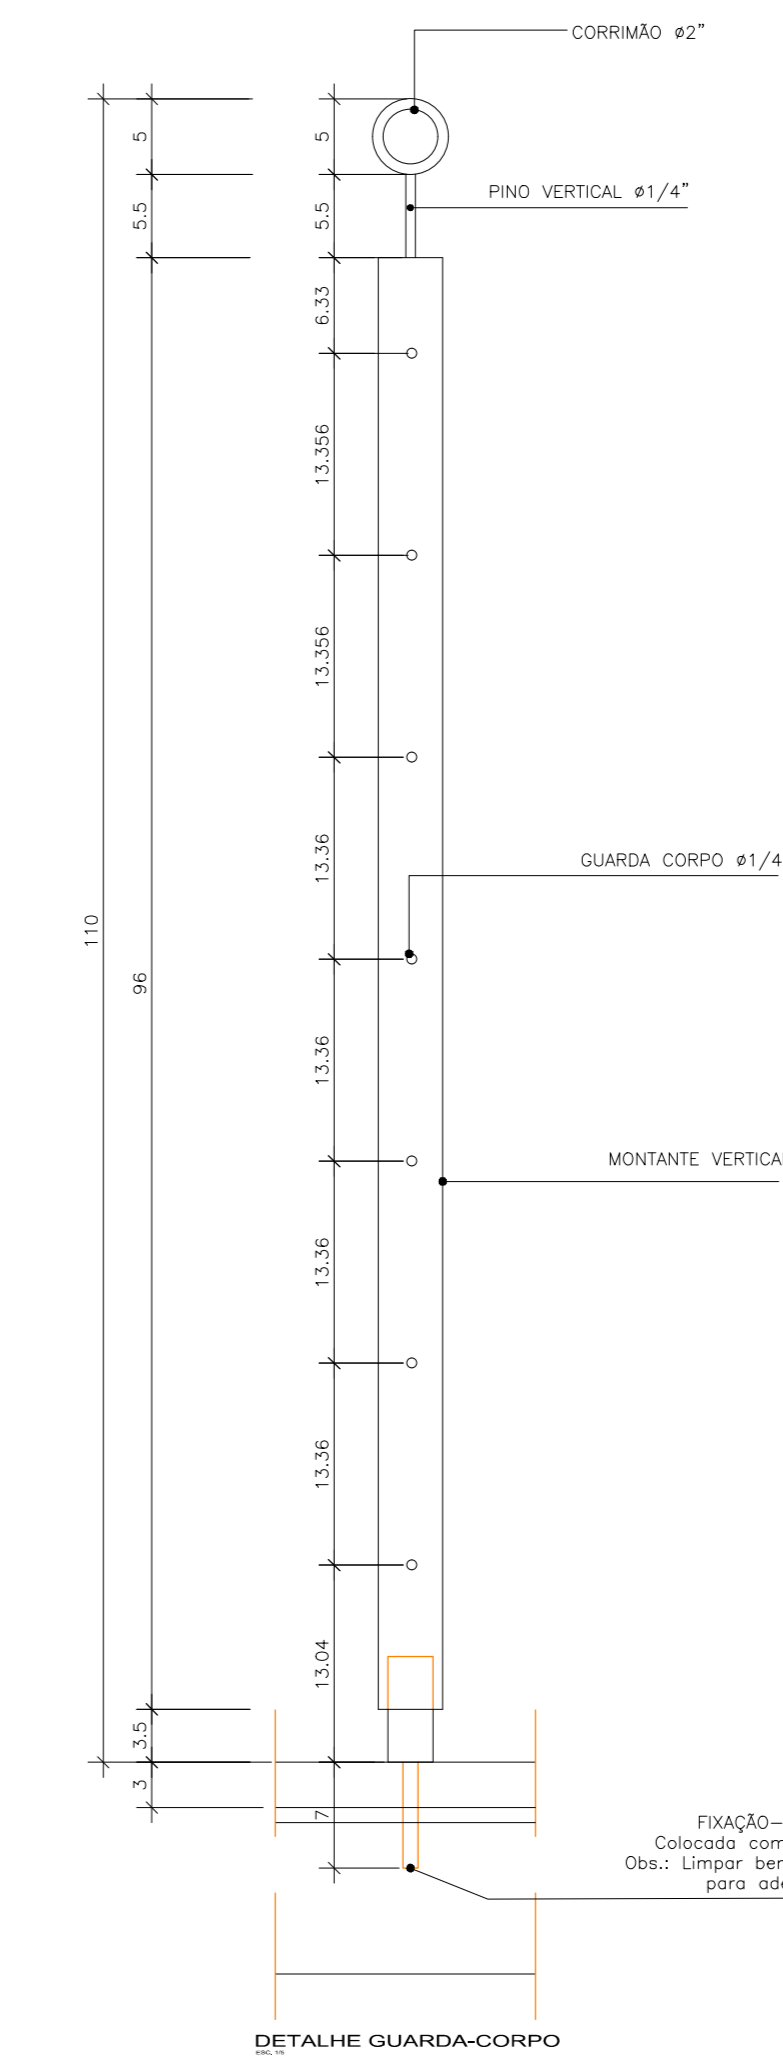

DETALHE ISOMÉTRICO - DECKS
EBC 11/08

Mia
architettura per la vita

AV. Rio Branco, 404, Ed. Planet Towers, Torre 2, Sala 1203, CEP 88015-200
www.miaarquitectura.com

| | | |
|----------------------------------------------------------------|----------------|------------|
| Mirante Zona de Interesse Turístico de Abdon Batista | | |
| Estrutura: Obra | | |
| PROJETO ARQUITETÔNICO | CAU | ASSINATURA |
| Arquiteto: Liana Cristina Titan | #12283-3 | |
| EXECUÇÃO: | CREA | ASSINATURA |
| PROPRIETÁRIO (A): | | ASSINATURA |
| Empreiteira: Município de Abdon Batista | | |
| Cortes: | Numero prancha | ESCALA |
| | 03 04 | Indicada |
| | dezembro 2011 | |