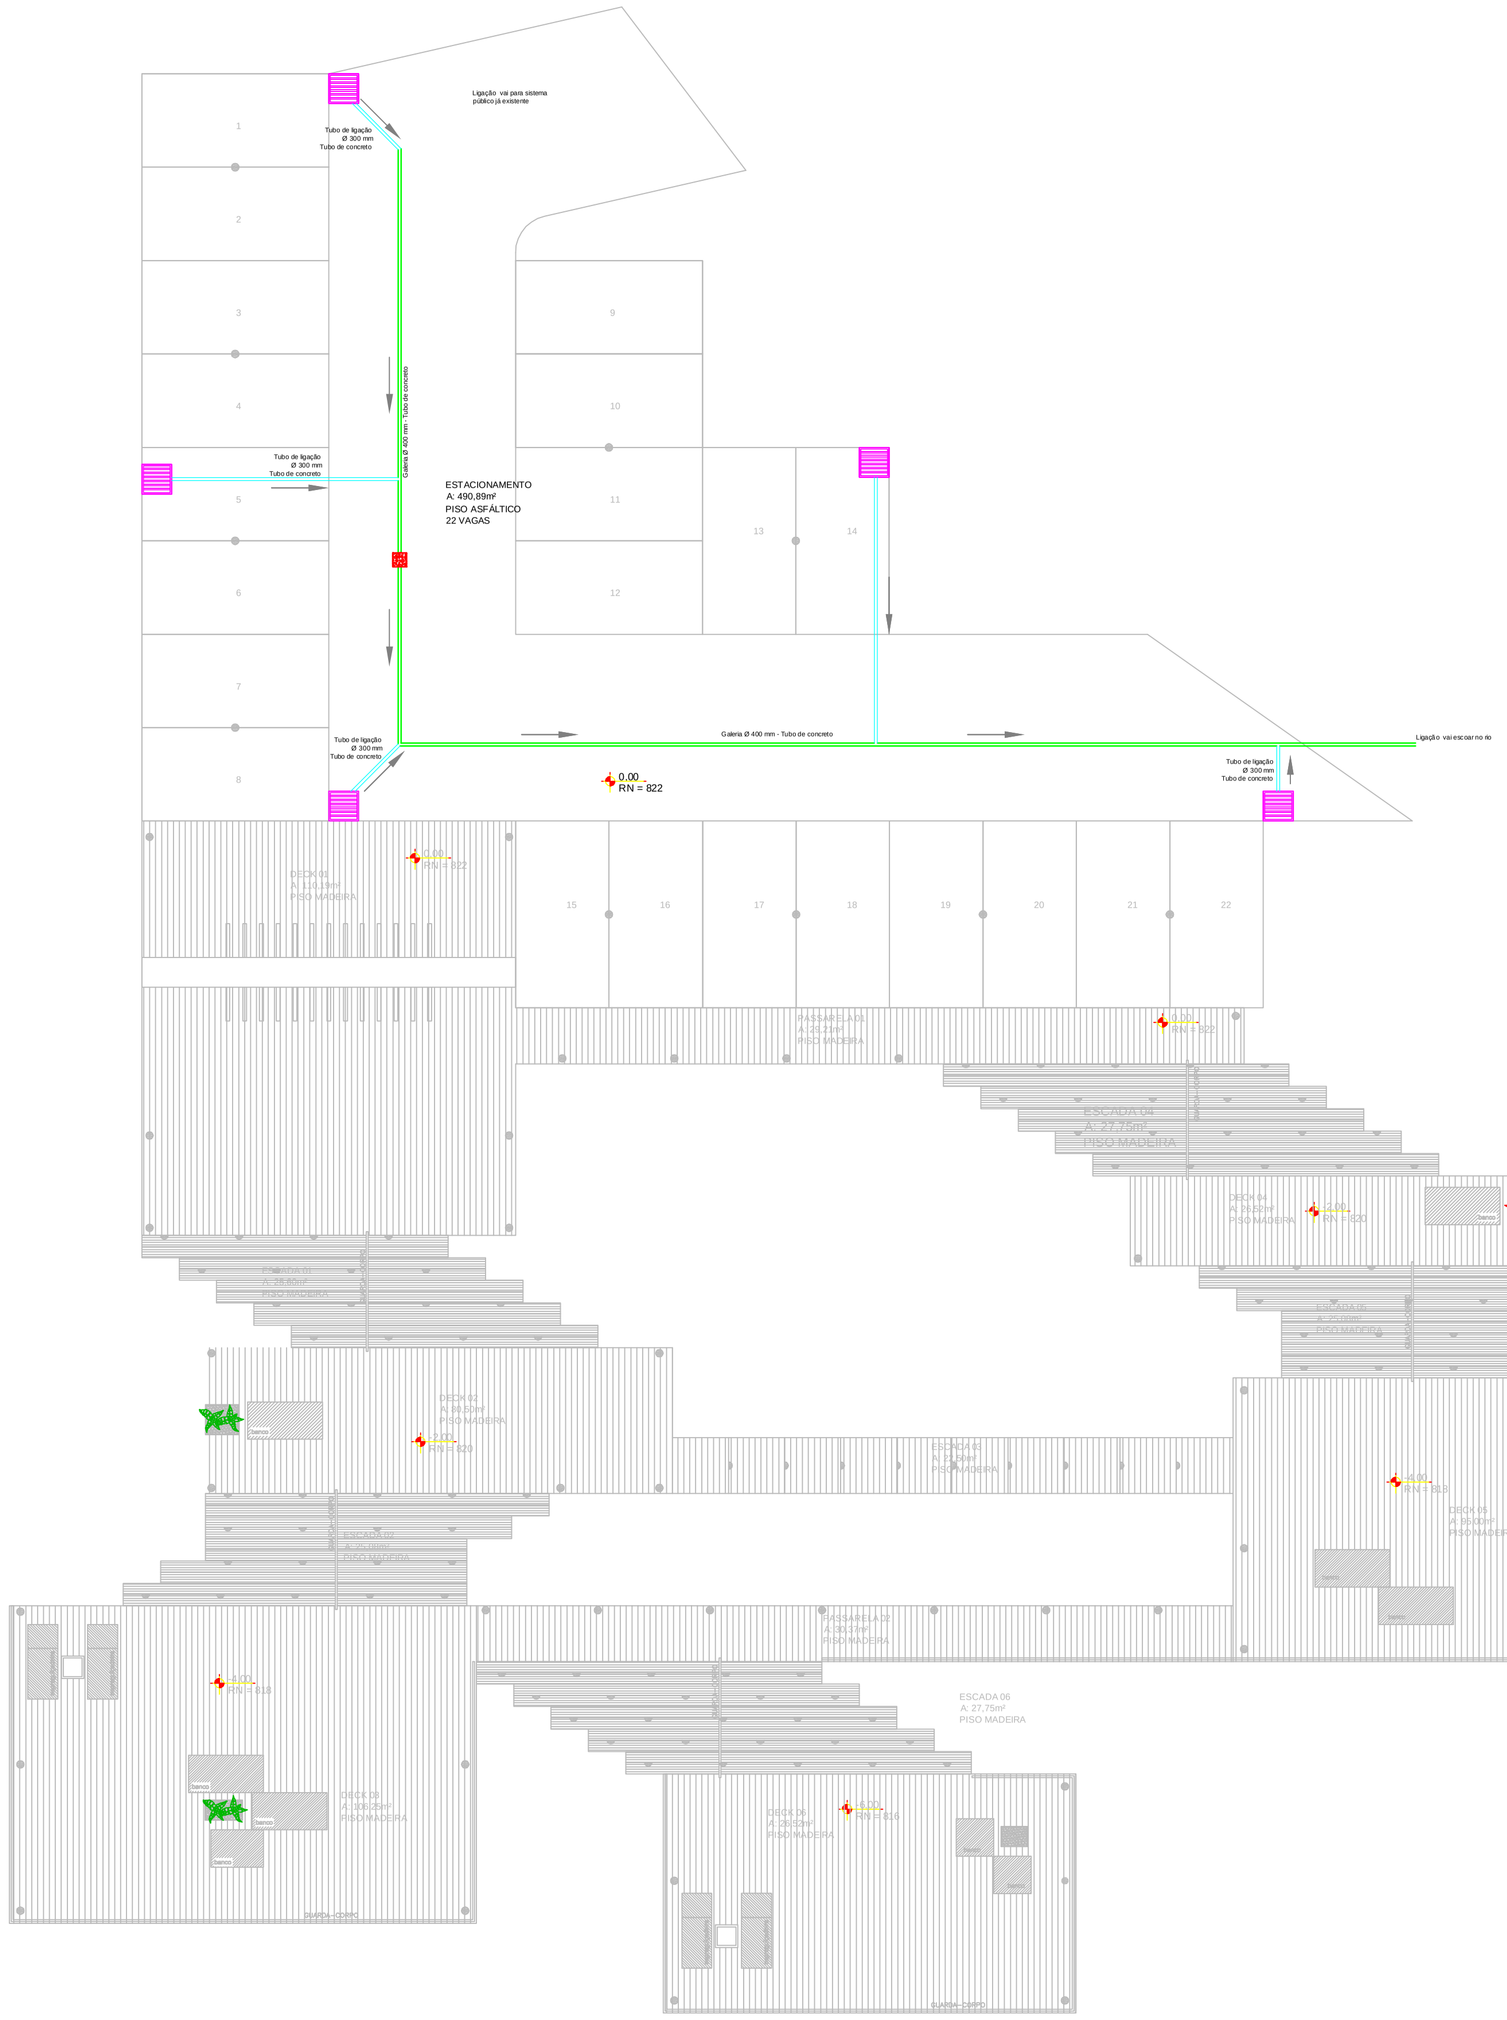

PLANTA BAIXA
A: 1.161,53m²
ESC:1/100

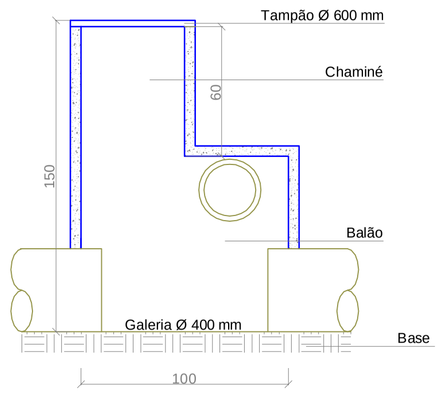

CORTE CAIXA DE INSPEÇÃO

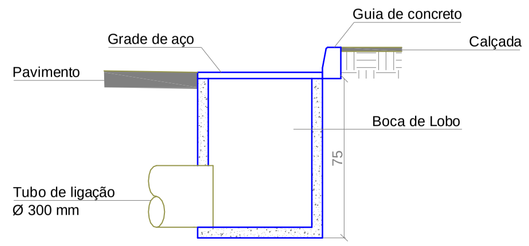

CORTE BOCA DE LOBO COM GRADES

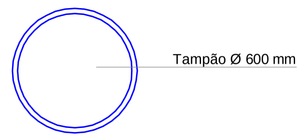

PLANTA CAIXA DE INSPEÇÃO

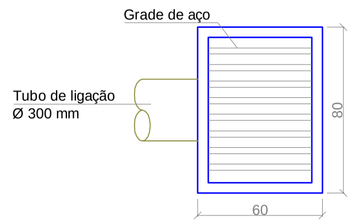

PLANTA BOCA DE LOBO COM GRADES

DETALHES
ESCALA 1:25

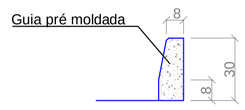

DETALHE DA GUIA

LEGENDA

- Caixa de Inspeção
- Boca de Lobo
  Área parque de entrada: A cada cerca de 20,00 m
  Ao redor do lageado: A cada 40,00 m
- Tubulação de ligação de concreto com diâmetro de 300 mm
- Tubulação galeria de concreto com diâmetro de 400 mm
- Direção do fluxo pluvial

|M i a
architettura per la vita
AV. Rio Branco, 404. Ed. Planel Towers, Torre 2, Sala 1203. CEP 88015-200
www.miaarquitetura.com

Marina de Abdon Batista
Centro integrado de esporte e lazer
Endereço Obra: Terrenos RC-D-10 e 10A, entre o Estrado Municipal e o Rio Canoas, Abdon Batista I SC

PROJETO ARQUITETÔNICO: Arquiteta: Lara Cristina Titon	CAU A82283-3	ASSINATURA
EXECUÇÃO:	CREA	ASSINATURA
PROPRIETÁRIO (A): Prefeitura Municipal de Abdon Batista		ASSINATURA

Conteúdo: Detalhamento, Plantas, Cortes e Fachadas Área do Pier e Bar	Numero prancha 01|01 novembro_2013	ESCALA Indicada

Os Direitos Autorais são reservados - Leis Federais 5194/66 e 9610/98