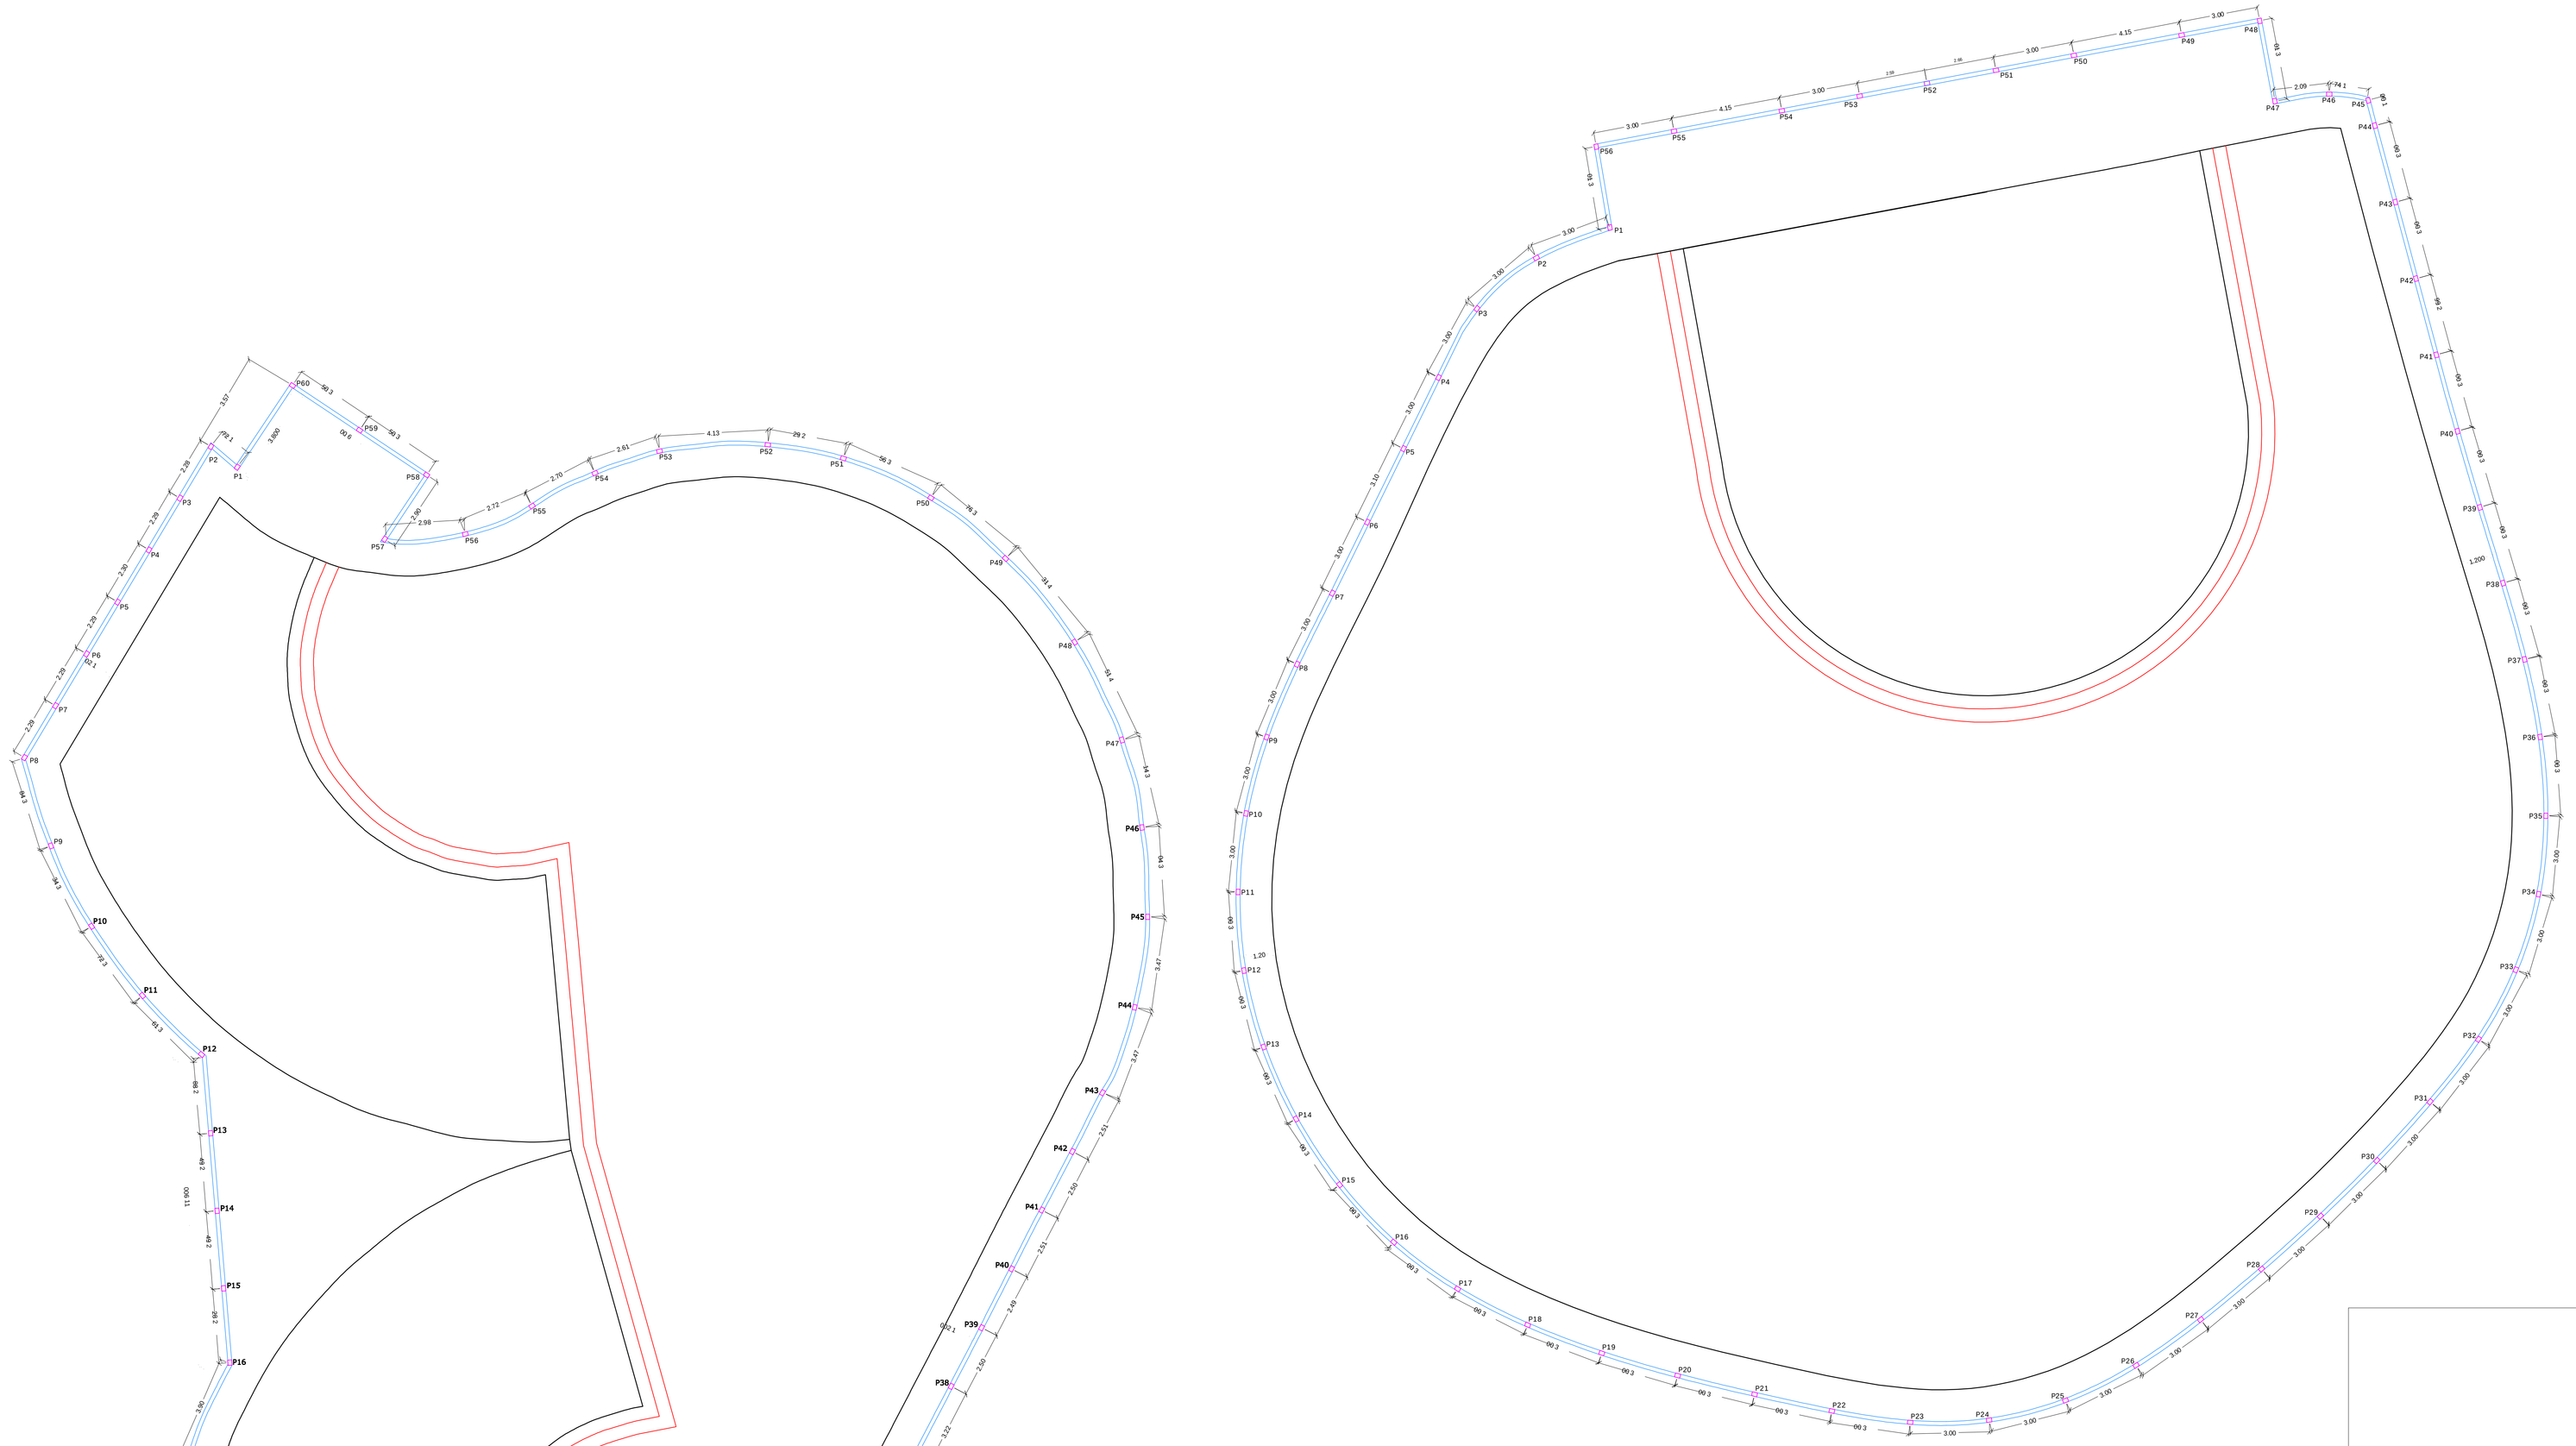

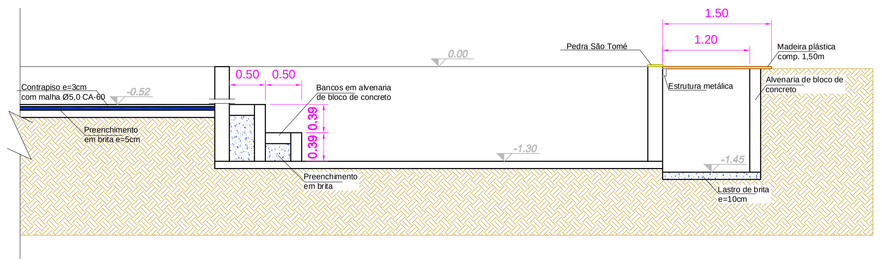

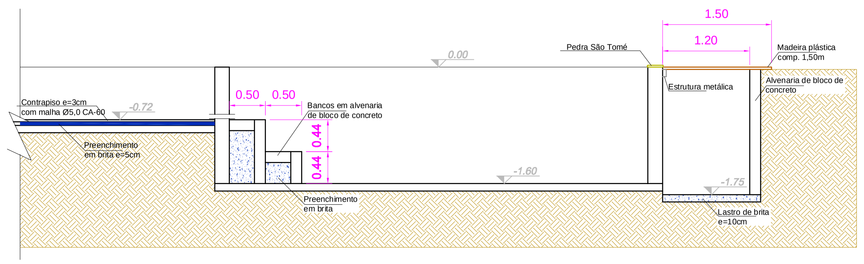

ASSOCIAÇÃO DOS MUNICIPIOS DO PLANALTO SUL DE STA. CATARINA

AMPLASC

MUNICÍPIO:	abdon batista - sc
ASSUNTO:	PARQUE AQUÁTICO MUNICIPAL
LOCAL:	Acesso à Abdon Batista
TITULO:	Piscinas

ESCALA FOLHA:	DESENHO:	AREA Total:	RESP. TECNICO:
1:100	VINÍCIUS CANÔNICA GABILA PRATO	5.452,00 m²	
DATA:	CODIGO:	PRANCHA:	
Março/2019		01-01	JULIANA AÍSI B. CENCI CREA - SC 58.714-5 Eng. civil

Direitos autorais reservados, não podendo ser ampliado, reproduzido ou cedido sem autorização do autor - cabendo sanções penais a quem descumprir.