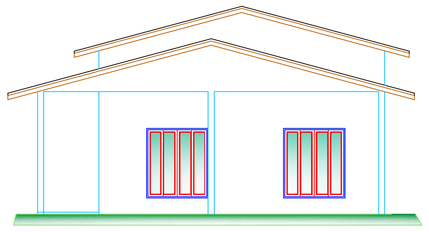

FACHADA
ESCALA 1:75

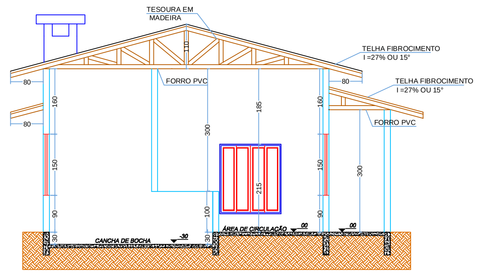

CORTE AA
ESCALA 1:75

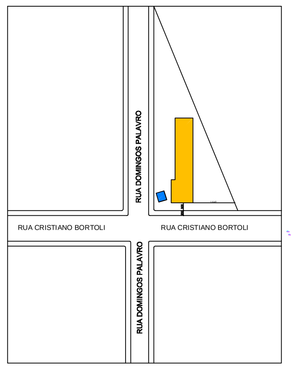

LOCAÇÃO E SITUAÇÃO
ESCALA S/ ESC

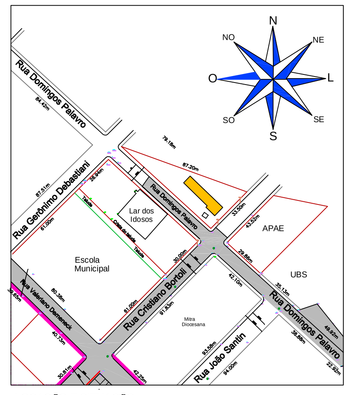

LOCAÇÃO E SITUAÇÃO
ESCALA S/ ESC

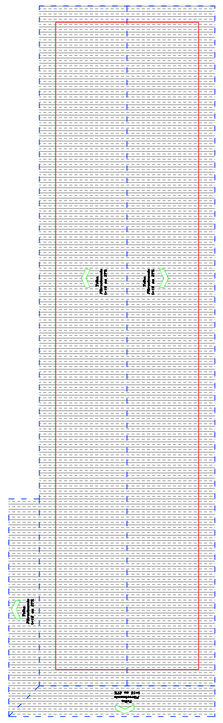

TELHADO
ESCALA 1:150

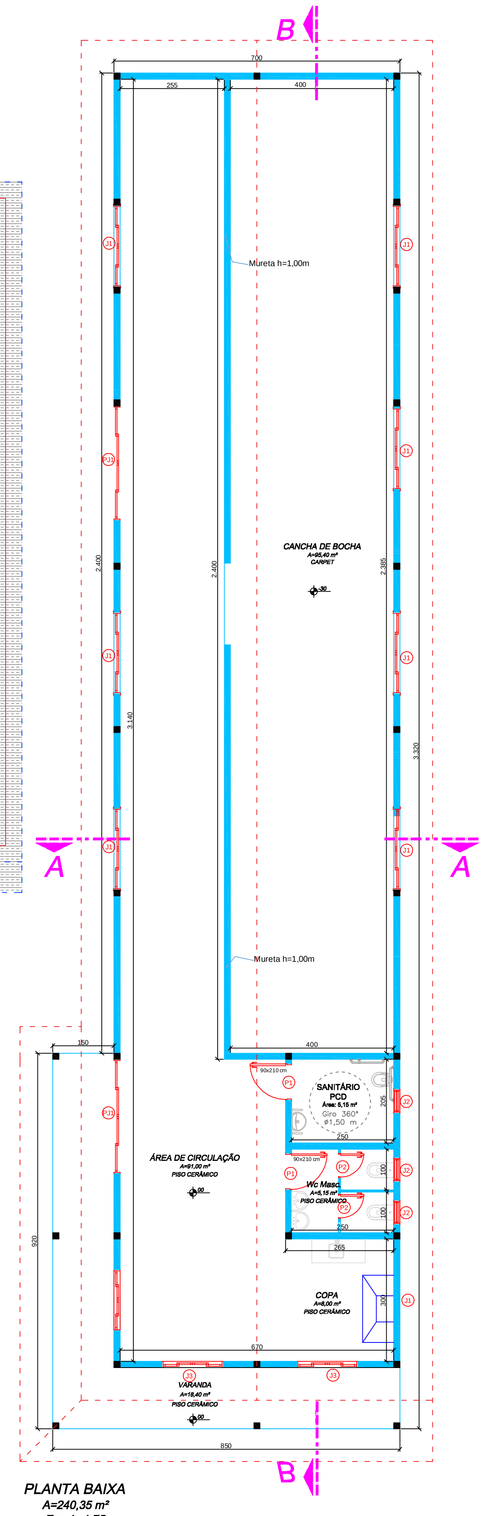

PLANTA BAIXA
A=240,35 m²
Escala 1:75

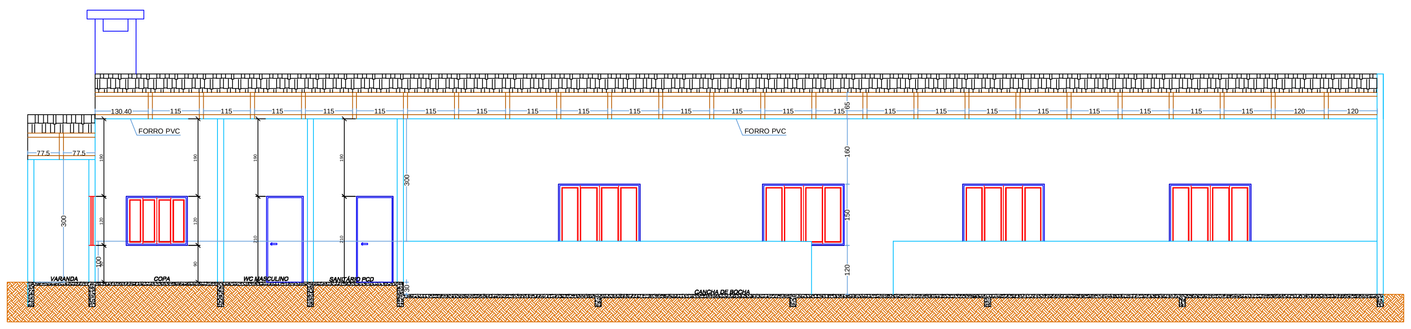

CORTE BB
ESCALA 1:75

TABELA DE ESQUADRIAS

COD	TIPO	LARGURA	ALTURA	PARAPEITO	MATERIAL	QTD
J1	Janela de correr 4 folhas	200	150	90	Vidro Temperado	7
J2	Janela basculante	60	60	150	Vidro Temperado	3
J3	Janela de correr 4 folhas	150	170	45	Vidro Temperado	3
P1	Porta de abrir	90	210	-	Vidro Temperado	1
P2	Porta de abrir	60	210	-	Vidro Temperado	1
P J1	Porta-janela 2 folhas	180	210	-	Vidro Temperado	2

ESPAÇO RESERVADO À APROVAÇÃO:

NOTAS:

TODAS AS MEDIDAS ESTÃO EM CENTÍMETROS, CASO HOUVER DIVERGÊNCIAS ENTRE COTAS E ESCALA PREVALECERÃO AS COTAS.

ASSOCIAÇÃO DOS MUNICÍPIOS DO PLANALTO SUL DE STA. CATARINA — AMPLASC

MUNICÍPIO: ABDON BATISTA

OBRA: CONSTRUÇÃO DE CANCHA DE BOCHA

LOCAL: perímetro urbano

TÍTULO: PLANTA BAIXA, FACHADA, CORTES E PLANTA DE COBERTURA.

ESC. FOLHA: 1 : 75	DATA:	ÁREA TOTAL:	RESP. TÉCNICO:
ESC. DESENHO: 1 : 75	ago/19	240,35	
DESENHISTA: Gabriel Passos	CÓDIGO: cancha de bocha	PRANCHA: 01-04	

Direitos autorais reservados não podendo ser alterado/cedido/ sem a autorização do Responsável Técnico.