



Fachada

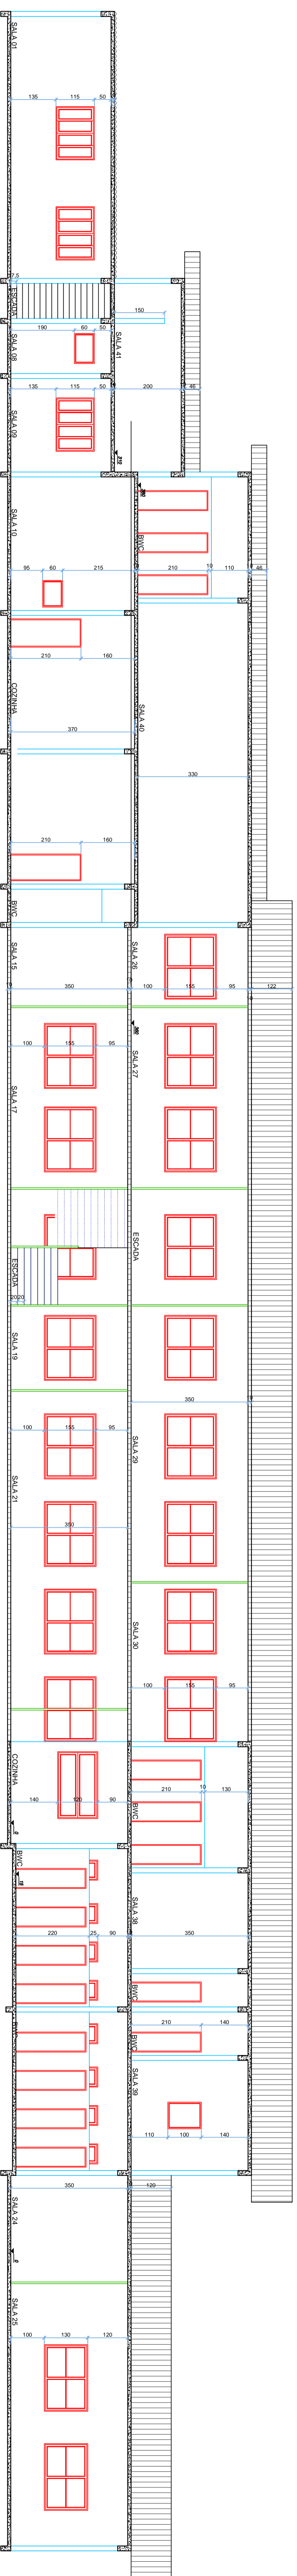

Corte AA

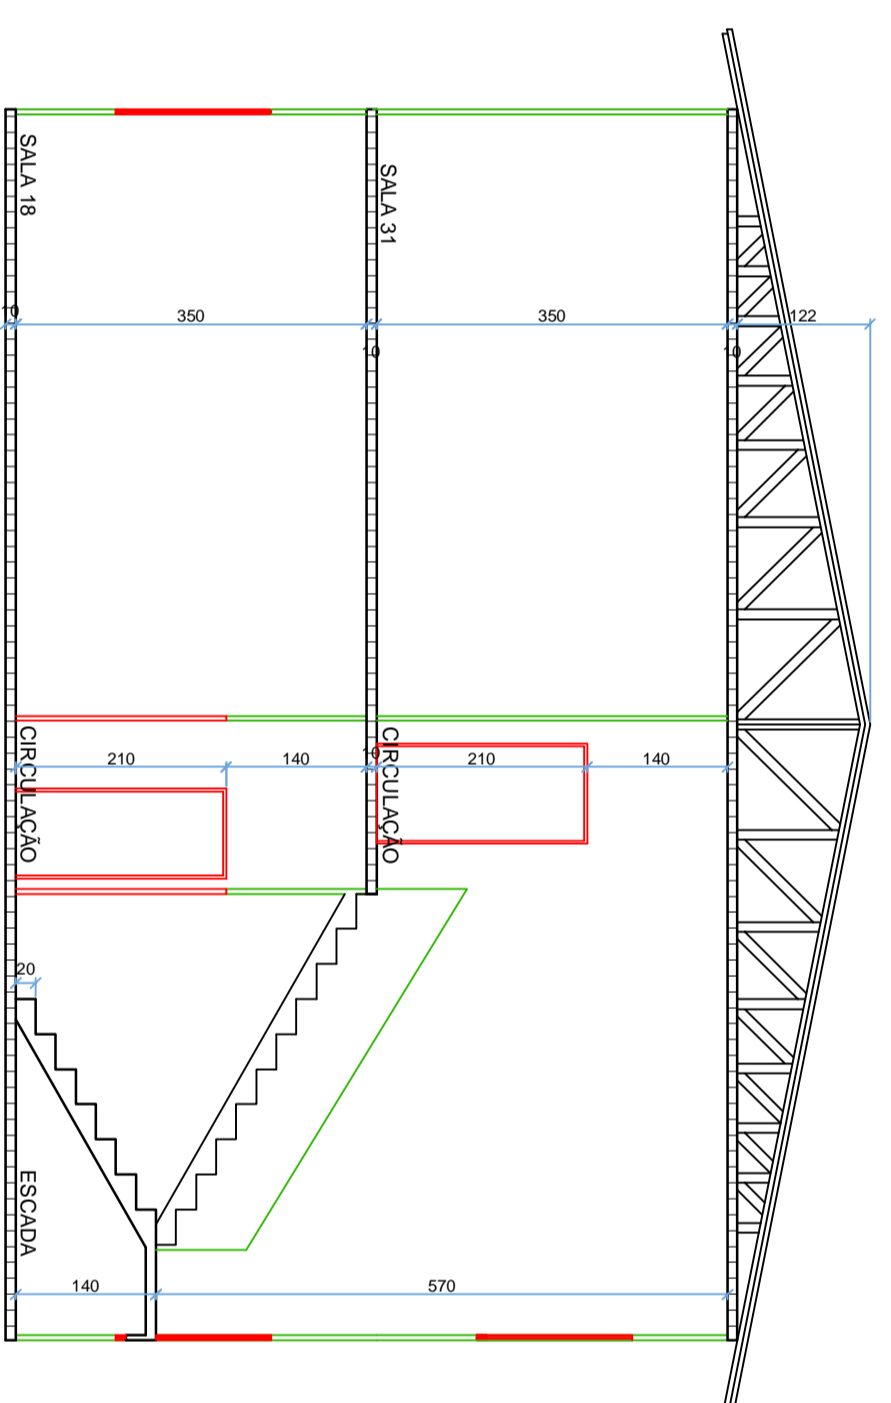

Corte BB

ASSOCIAÇÃO DOS MUNICÍPIOS DO PLANALTO SUL DE STA. CATARINA		AMPLASC	
ABDON BATISTA - SC		PROJETO PARA RESTAURAÇÃO DO PRÉDIO DA CASA DA MEMÓRIA DE ABDON BATISTA	
RUA VALEIRIANO DEMENECK - CENTRO - ABDON BATISTA SC		FACHADA E CORTES	
ESCALA: 1:50	PROJETO: CAMILLA	DATA TOTAL: 15/03/11	FECHA: 2011
EXEQUENTE: RESTAURACAO	PROJETO: 02-06	PROJETO: JULIANA AZISI B. CENCI	PROJETO: 2011

Divisão autônoma reservada, não podendo ser empreitada, reproduzida ou cedida em qualquer forma.