
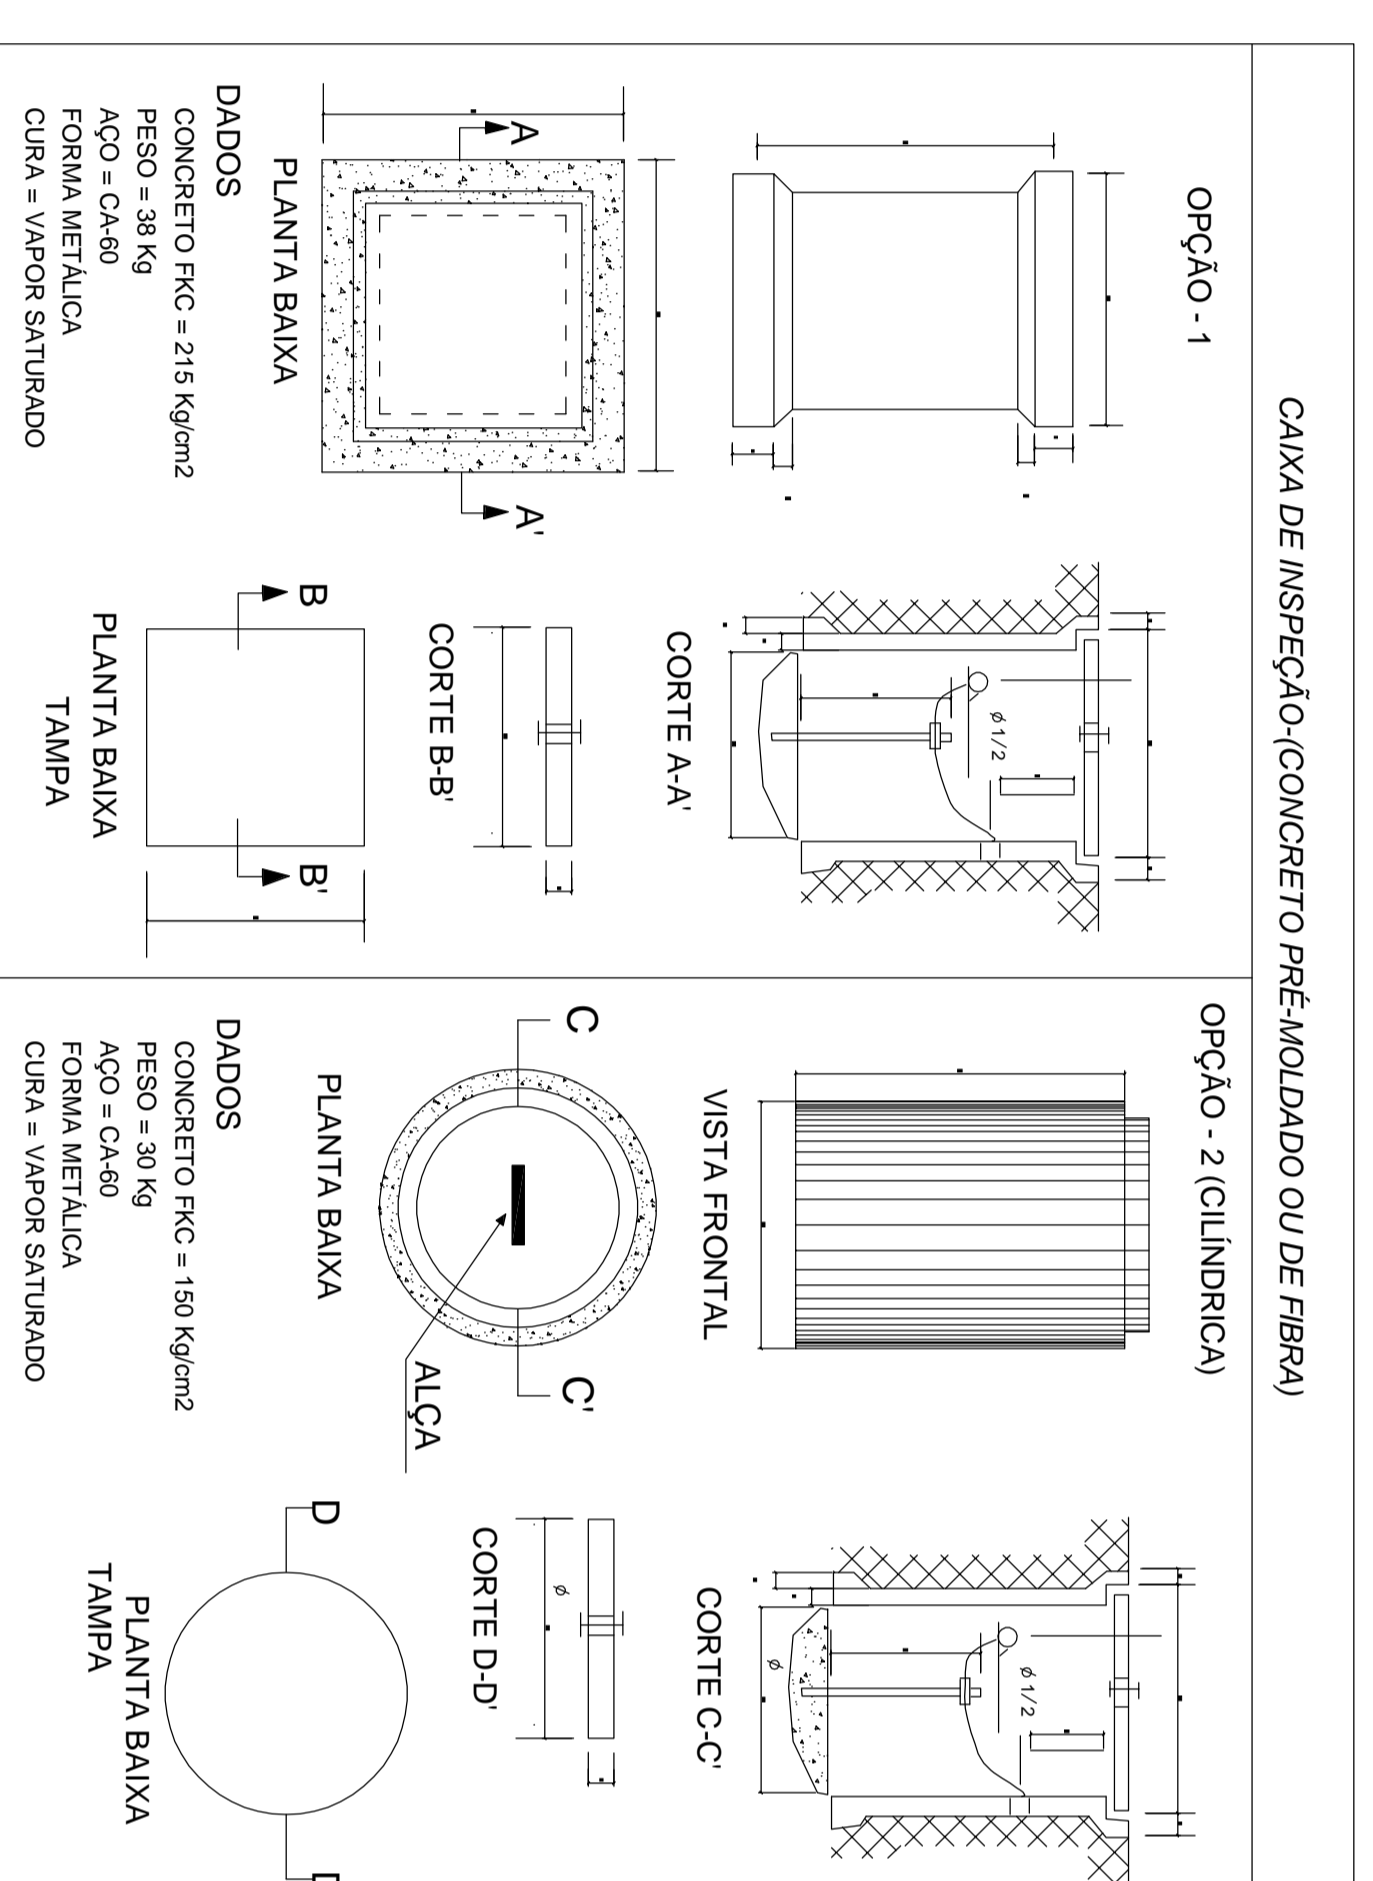


FORNECIMENTO DE ENERGIA ELÉTRICA EM TENSÃO SECUNDÁRIA DE DISTRIBUIÇÃO

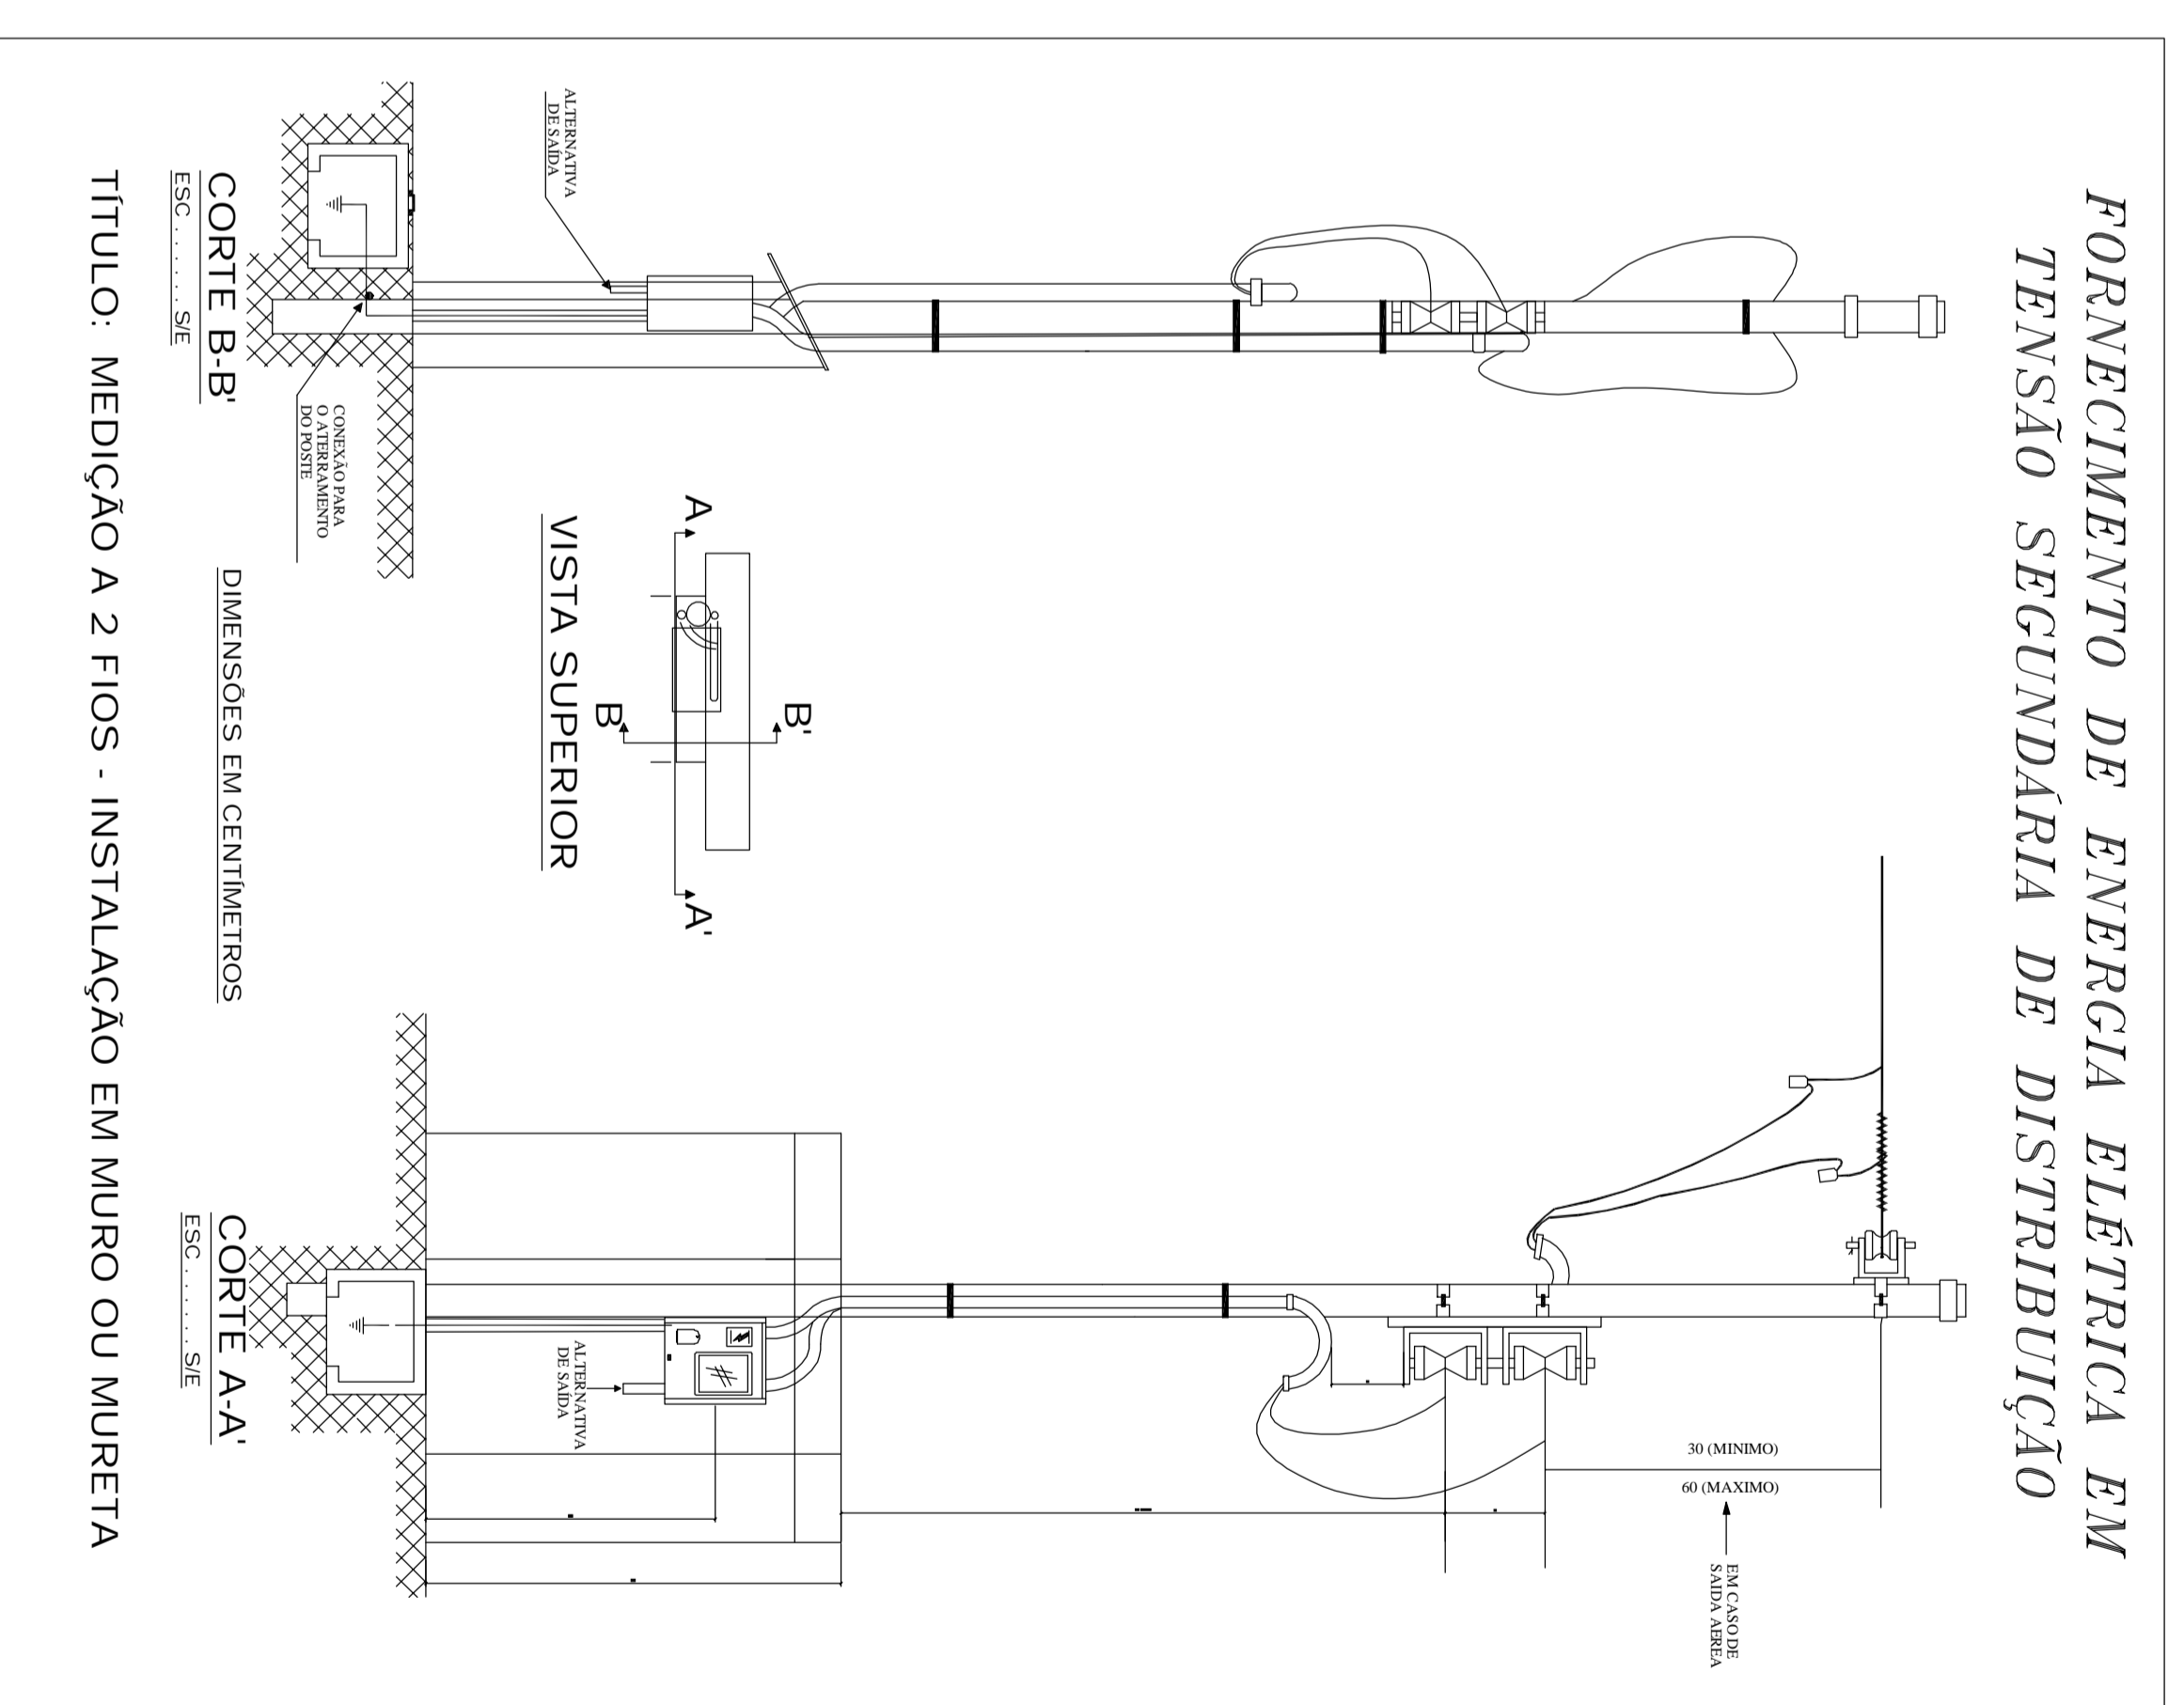


Quadro de Cargas e Distribuição (QD1)

CIRCUITO	LAMPADAS			TOMADAS			Potência (W)	CONDUTOR (mm²)	PROTEÇÃO (A)	FASE (A,B,C)	FINALIDADE
	30W	W	W	100W	200W	600W					
1	50	-	-	-	-	-	1800	1,5	15	A	ILUMINAÇÃO
2	48	-	-	-	-	-	1728	1,5	15	B	ILUMINAÇÃO
3	-	-	-	12	-	-	1200	2,5	20	A	TOMADA USO GERAL
4	-	-	-	8	-	-	1600	2,5	20	B	TOMADA USO GERAL
5	-	-	-	7	-	-	1400	2,5	20	C	TOMADA USO GERAL
6	-	-	-	10	-	-	2000	2,5	20	A	TOMADA USO GERAL
7	-	-	-	12	-	-	1200	2,5	20	B	TOMADA USO GERAL
8	-	-	-	8	-	-	1600	2,5	20	C	TOMADA USO GERAL
9	-	-	-	12	-	-	1200	2,5	20	A	TOMADA USO GERAL
10	-	-	-	14	-	-	1400	2,5	20	B	TOMADA USO GERAL
11	-	-	-	13	-	-	1300	2,5	20	C	TOMADA USO GERAL
12	-	-	-	1	-	-	1800	4,0	40	A	AR CONDICIONADO
13	-	-	-	1	-	-	1800	4,0	40	B	AR CONDICIONADO
14	-	-	-	1	-	-	1800	4,0	40	C	AR CONDICIONADO
15	-	-	-	1	-	-	1800	4,0	40	A	AR CONDICIONADO
16	-	-	-	1	-	-	1900	4,0	40	B	AR CONDICIONADO
17	-	-	-	1	-	-	1800	4,0	40	C	AR CONDICIONADO
18	-	-	-	1	-	-	1800	4,0	40	A	AR CONDICIONADO
19	-	-	-	1	-	-	1800	4,0	40	B	AR CONDICIONADO
20	-	-	-	1	-	-	1800	4,0	40	C	AR CONDICIONADO
21	-	-	-	1	-	-	1900	4,0	40	A	AR CONDICIONADO
22	-	-	-	1	-	-	1800	4,0	40	B	AR CONDICIONADO
23	-	-	-	1	-	-	1800	4,0	40	C	AR CONDICIONADO
24	-	-	-	1	-	-	1900	4,0	40	A	AR CONDICIONADO
TOTAL	-	-	-	-	-	-	38828	16,0	70	ABC	ALIMENTADOR

Quadro de Cargas e Distribuição (QD2)

CIRCUITO	LAMPADAS			TOMADAS			Potência (W)	CONDUTOR (mm²)	PROTEÇÃO (A)	FASE (A,B,C)	FINALIDADE
	30W	W	W	100W	200W	600W					
1	30	-	-	-	-	-	1404	1,5	15	A	ILUMINAÇÃO
2	-	-	-	16	-	-	1600	1,5	15	A	TOMADA USO GERAL
3	-	-	-	9	-	-	1800	2,5	20	A	TOMADA USO GERAL
4	-	-	-	8	-	-	1600	2,5	20	A	TOMADA USO GERAL
5	-	-	-	8	-	-	1600	2,5	20	A	TOMADA USO GERAL
TOTAL	-	-	-	-	-	-	8004	10,0	50	A	ALIMENTADOR

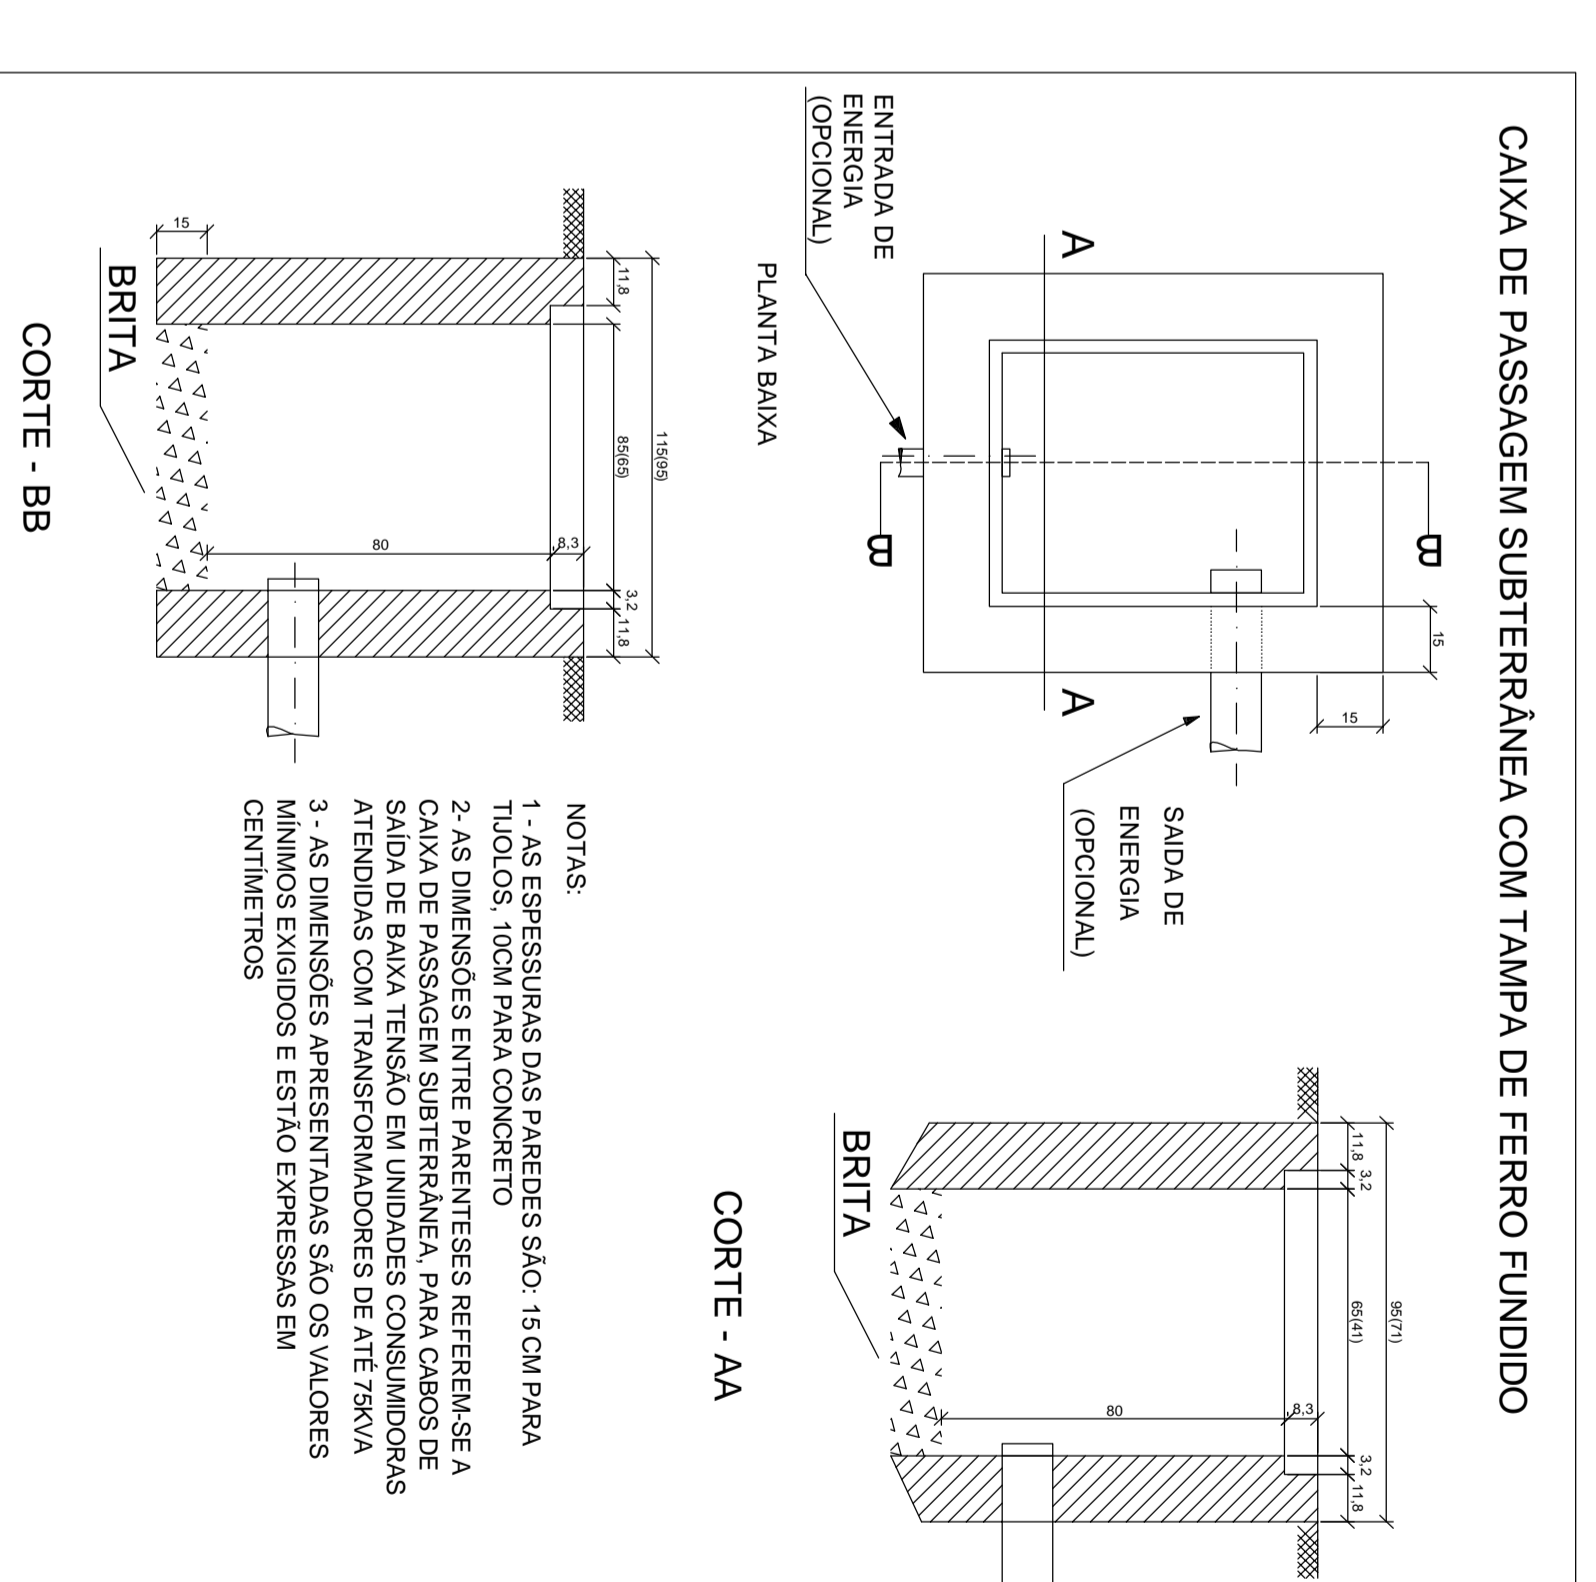

ASSOCIAÇÃO DOS MUNICÍPIOS DO  
PLANALTO SUL DE STA. CATARINA

MUNICÍPIO  
ABDON BATISTA - SC

AMPLASC

PROJETO PARA RESTAURAÇÃO DO PRÉDIO DA  
CASA DA MEMÓRIA DE ABDON BATISTA

LOCAL  
RUA VALERIANO DEMENECK - CENTRO - ABDON BATISTA SC

TÍTULO  
DETALHES PROJETO ELÉTRICO

QUALIDADE	PROJETO	ÁREA TOTAL	RESP. TÉCNICO
175	CAMILA	1543,11m²	
DATA	CODIGO	PRONOME	
FEVEREIRO/2018	RESTAURACAO	04-06	JULIANA AISI B. GENCI