PRODUCED BY AN AUTODESK EDUCATIONAL PRODUCT

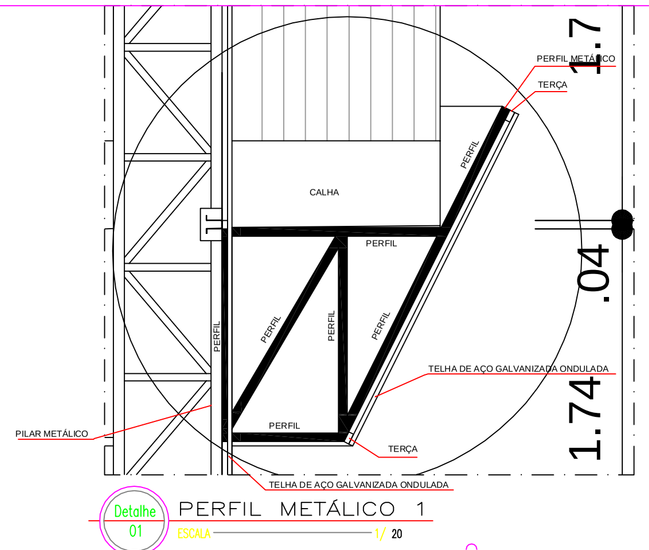

Detalhe 01 — PERFIL METÁLICO 1 — ESCALA 1/ 20

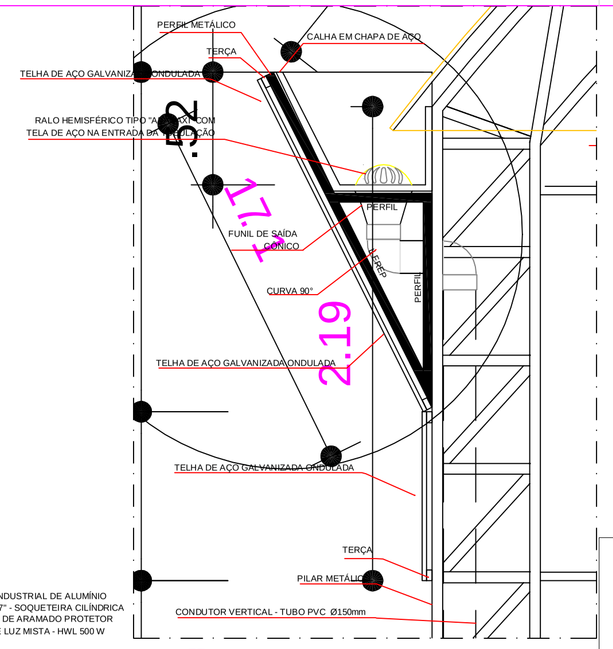

Detalhe 02 — PERFIL METÁLICO 2 — ESCALA 1/ 20

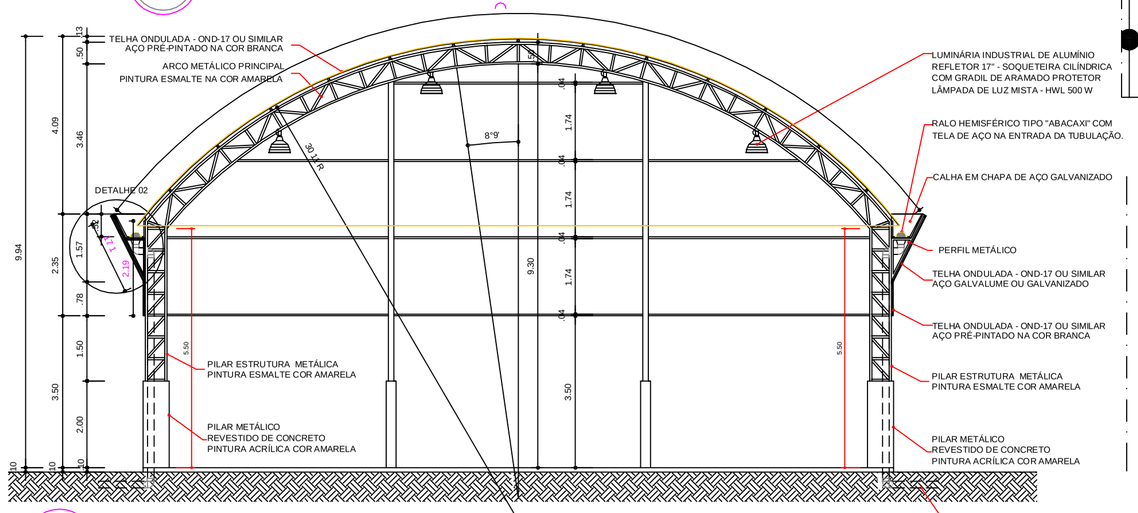

ARQ 03/07 — CORTE B B — ESCALA 1/ 100

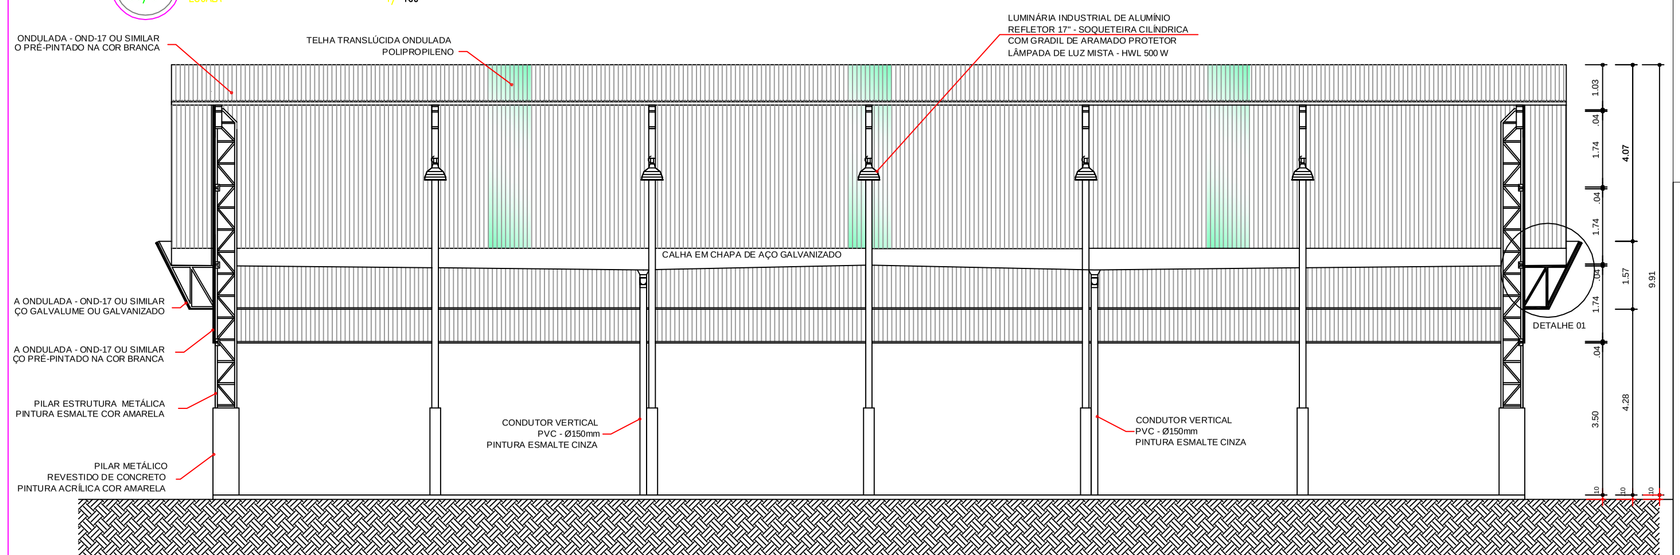

ARQ 02/07 — CORTE A A — ESCALA 1/ 100

ASSOCIAÇÃO DOS MUNICIPIOS DO PLANALTO SUL DE STA. CATARINA

AMPLASC

MUNICIPIO: Abdon Batista - SC

ASSUNTO: Quadra Coberta

LOCAL: Comunidade De Arroio Bonito

TITULO: Cortes

ESCALA FOLHA:	DESENHO:	ÁREA Total:	RESP. TECNICO:
1:100	Mara Regina / Vinícius Canônica	627,00m²	
DATA:	CODIGO:	PRANCHA:	JULIANA AÍSI B. CENCI CREA - SC 58.714-5 Eng. civil
fev/2020	Quadra Coberta	02-09	

Direitos autorais reservados, não podendo ser ampliado, reproduzido ou cedido sem autorização do autor – cabendo sanções penais a quem descumprir.

PRODUCED BY AN AUTODESK EDUCATIONAL PRODUCT