PRODUCED BY AN AUTODESK EDUCATIONAL PRODUCT

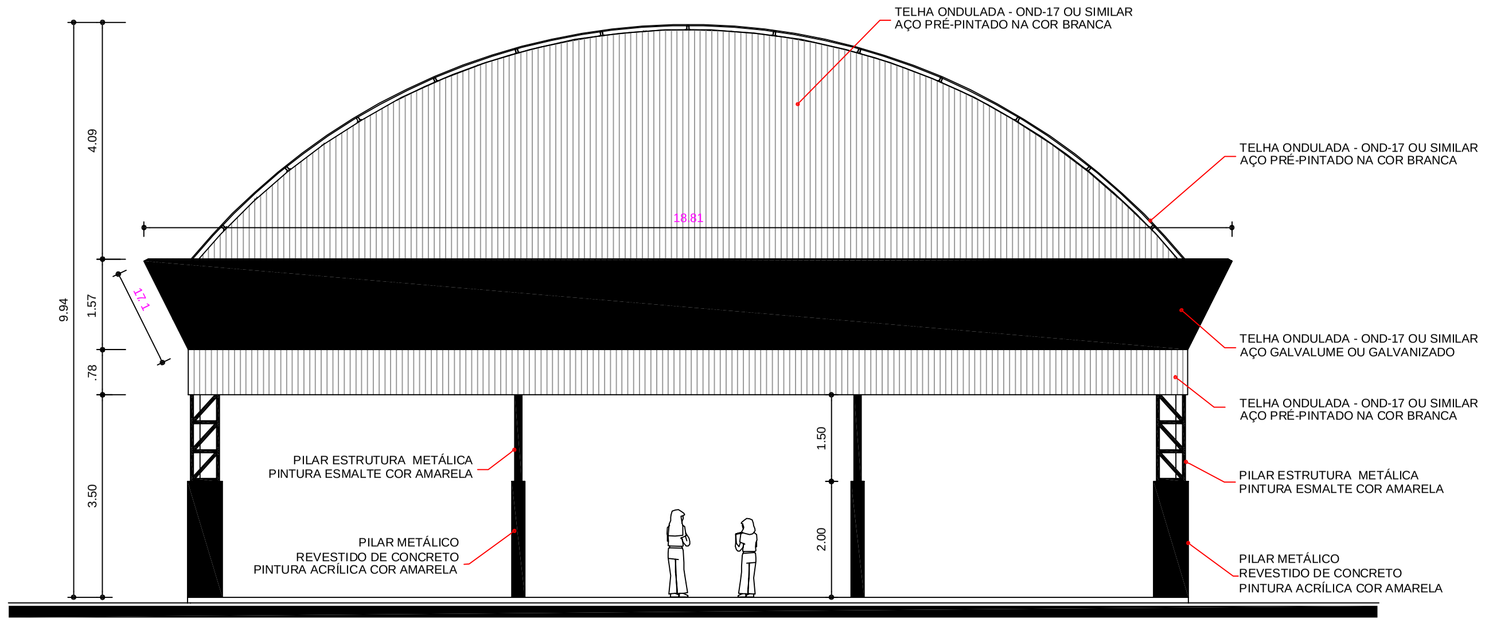

ARQ 04/07 FACHADA 1
ESCALA 1/ 75

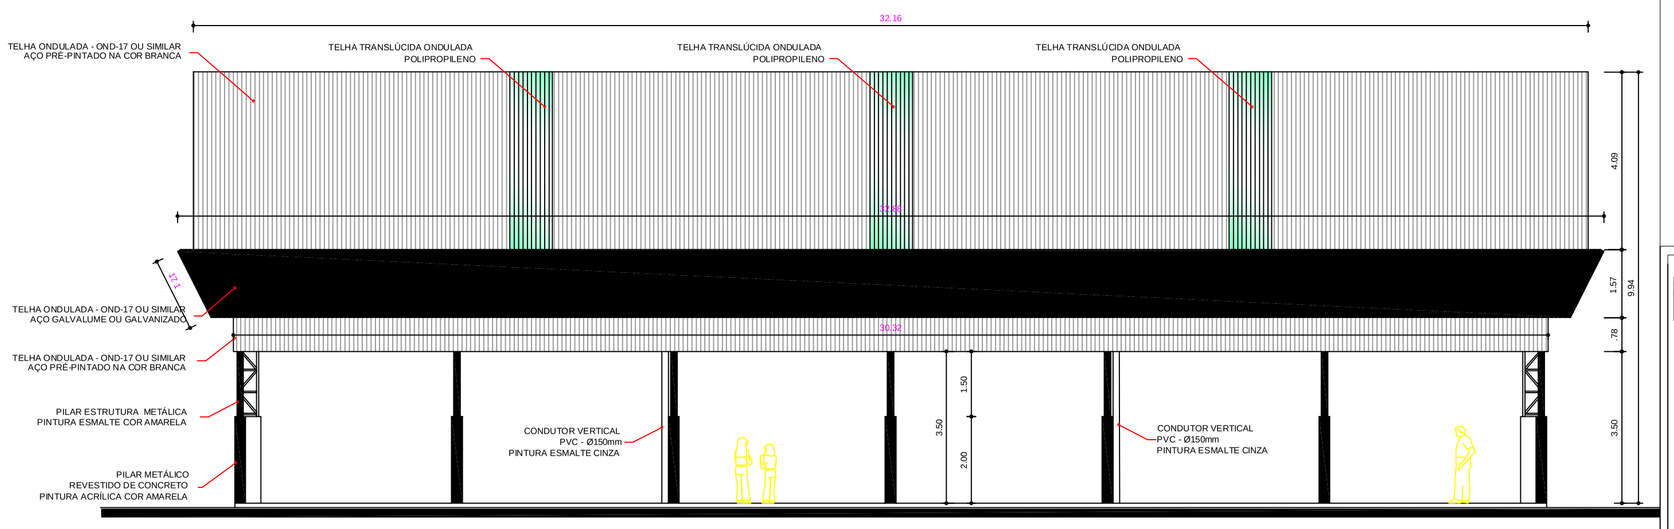

ARQ 05/07 FACHADA 2
ESCALA 1/ 100

ASSOCIAÇÃO DOS MUNICIPIOS DO PLANALTO SUL DE STA. CATARINA

AMPLASC

MUNICIPIO:	Abdon Batista - SC
ASSUNTO:	Quadra Coberta
LOCAL:	Comunidade De Arroio Bonito
TITULO:	Fachadas

ESCALA FOLHA:	DESENHO:	ÁREA Total:	RESP. TECNICO:
1:100	Mara Regina / Vinicius Canônica	627,00m²	
DATA: fev/2020	CODIGO: Quadra Coberta	PRANCHA: 03-09	JULIANA AÍSI B. CENCI CREA - SC 58.714-5 Eng. civil

Direitos autorais reservados, não podendo ser ampliado, reproduzido ou cedido sem autorização do autor – cabendo sanções penais a quem descumprir.

PRODUCED BY AN AUTODESK EDUCATIONAL PRODUCT