PRODUCED BY AN AUTODESK EDUCATIONAL PRODUCT

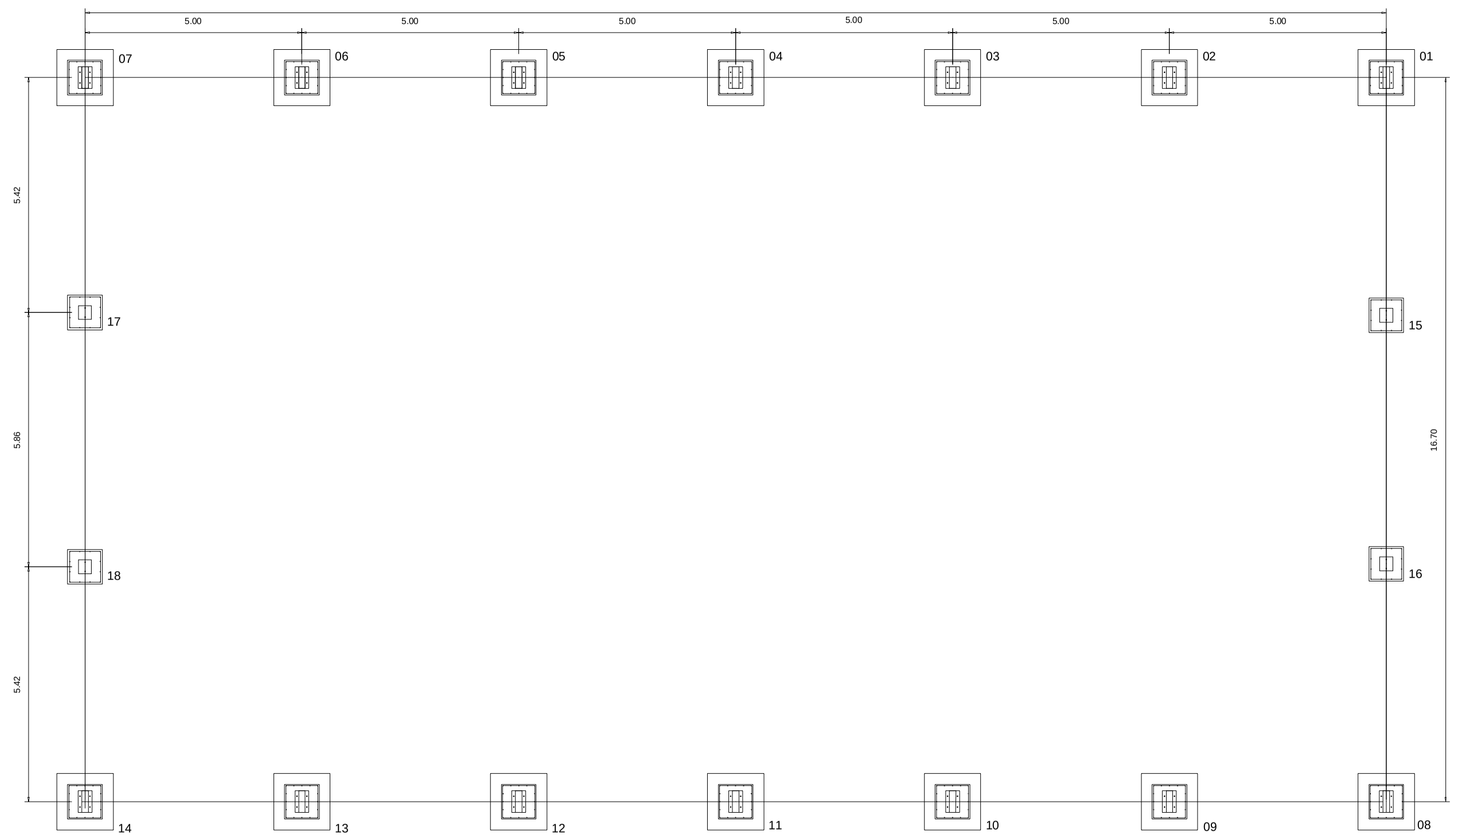

PLANTA DOS BLOCOS E EIXOS DE BALDRAME
ESCALA: 1/100

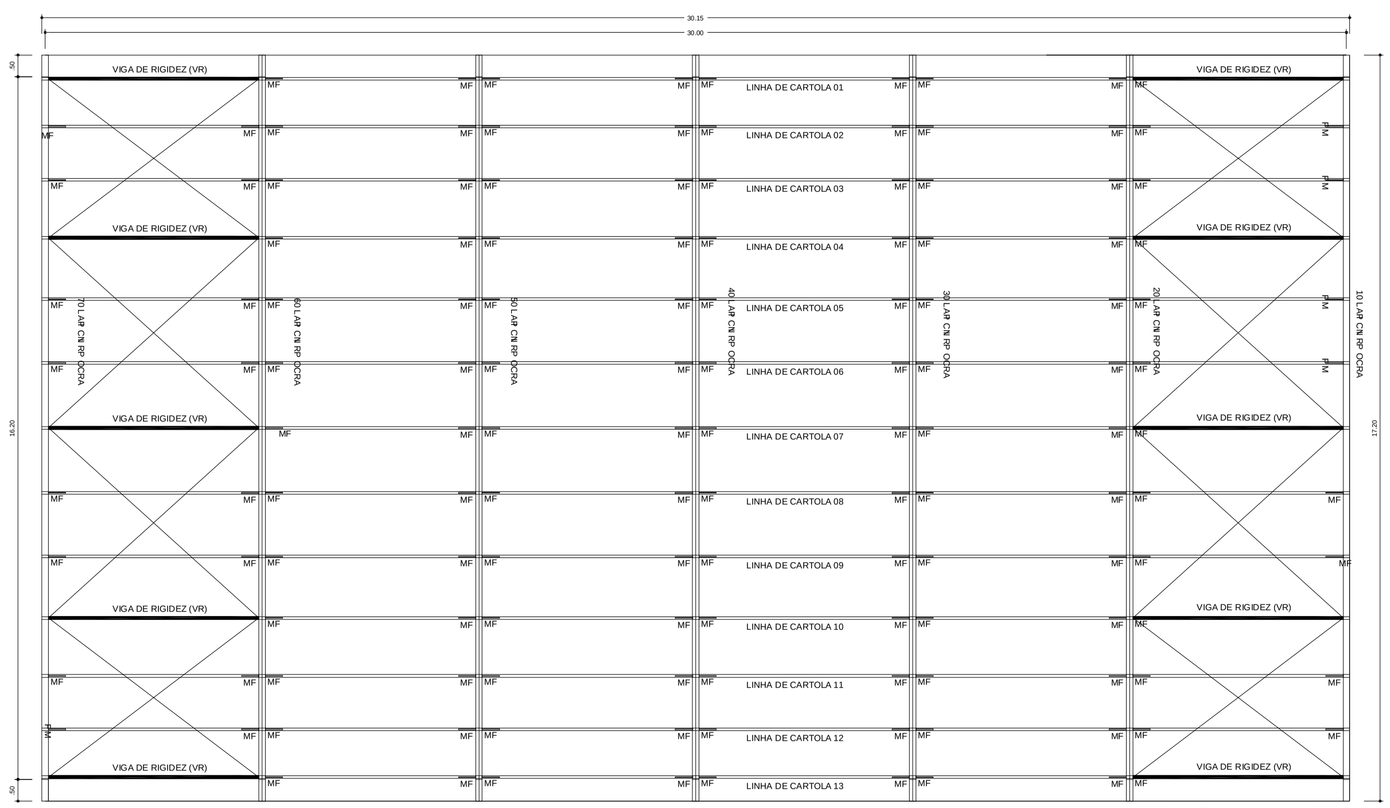

PLANTA DA COBERTURA
ESCALA: 1/100

ASSOCIAÇÃO DOS MUNICIPIOS DO PLANALTO SUL DE STA. CATARINA

AMPLASC

MUNICIPIO:	Abdon Batista - SC
ASSUNTO:	Quadra Coberta
LOCAL:	Comunidade Senhor Bom Jesus
TITULO:	Estrutural

ESCALA FOLHA:	DESENHO:	ÁREA Total:	RESP. TECNICO:
1:100	Mara Regina / Vinícius Canônica	622,00m²	
DATA:	CODIGO:	PRANCHA:	
Julho 2016	Quadra Coberta	07-09	JULIANA AÍSI B. CENCI CREA - SC 58.714-5 Eng. civil

Direitos autorais reservados, não podendo ser ampliado, reproduzido ou cedido sem autorização do autor – cabendo sanções penais a quem descumprir.

PRODUCED BY AN AUTODESK EDUCATIONAL PRODUCT