




VIGA DE RIGIDEZ (VR) - 10 PEÇAS  
SEM ESCALA

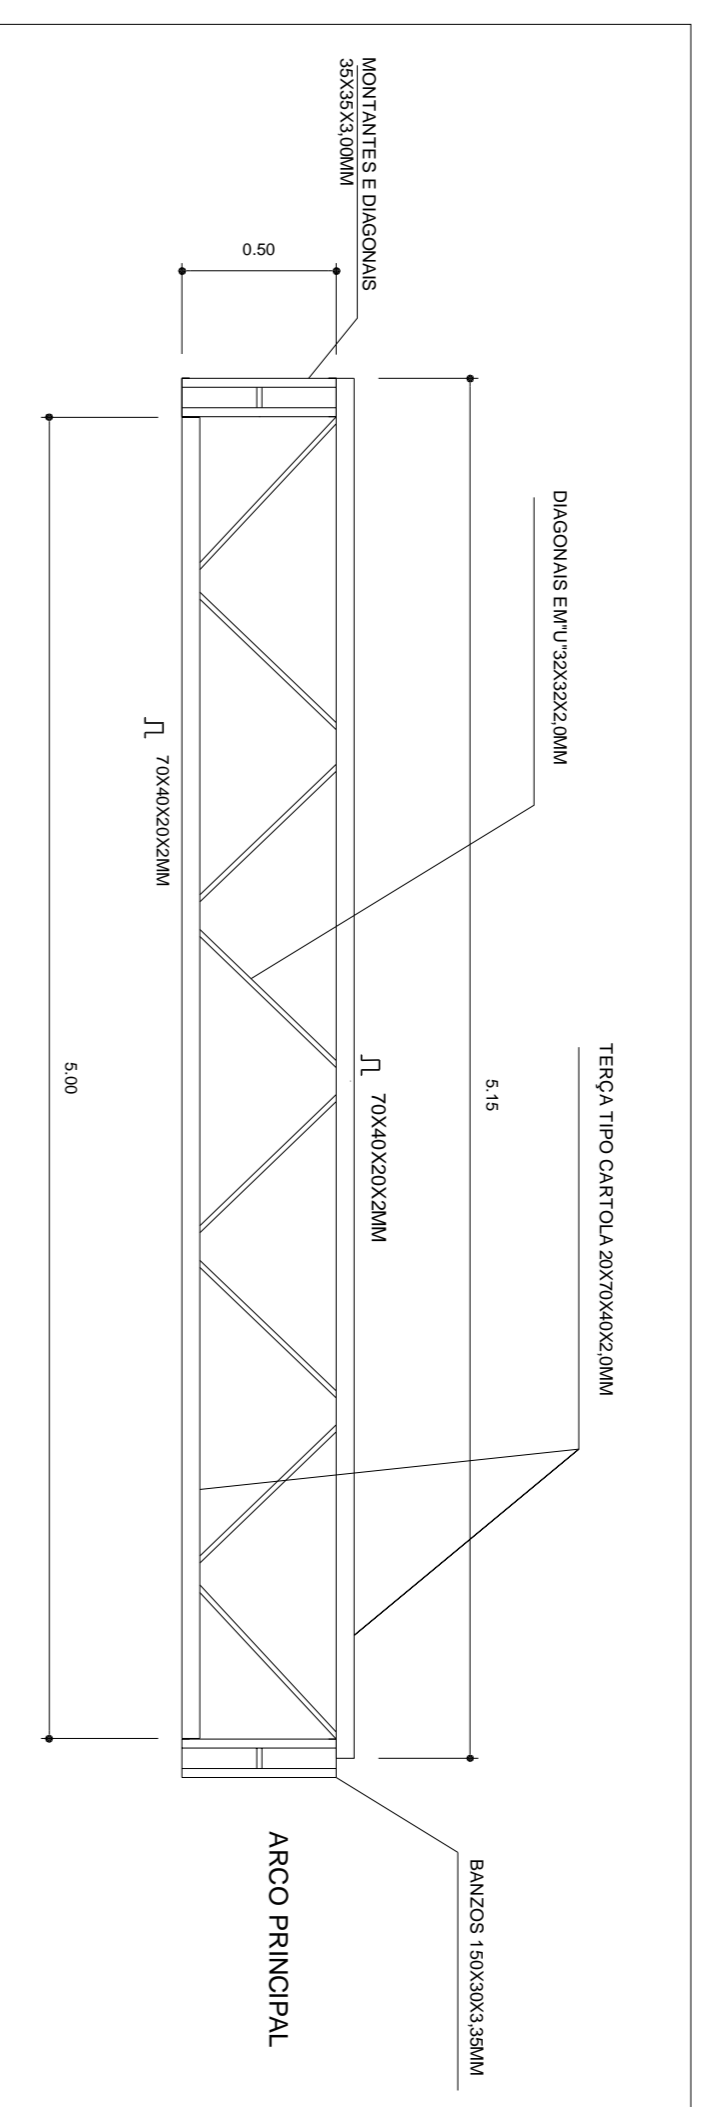


EMENDA CENTRAL DO ARCO  
SEM ESCALA

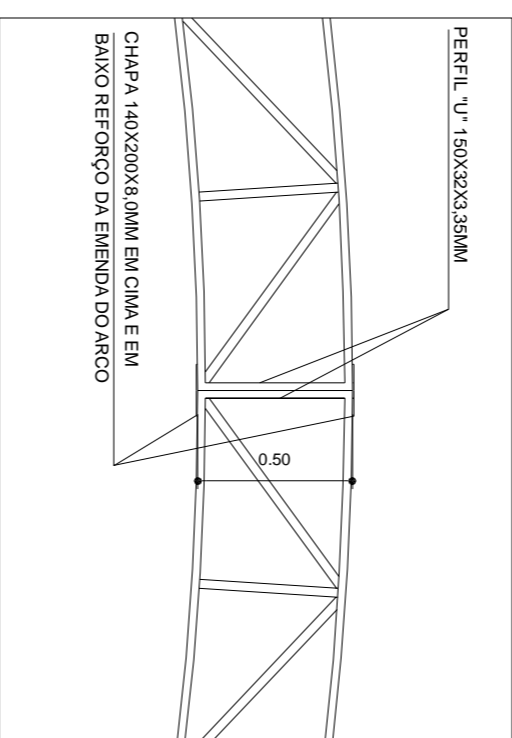


PLANTA DE MEDIDAS DOS ARCOS  
ESCALA: 1/75

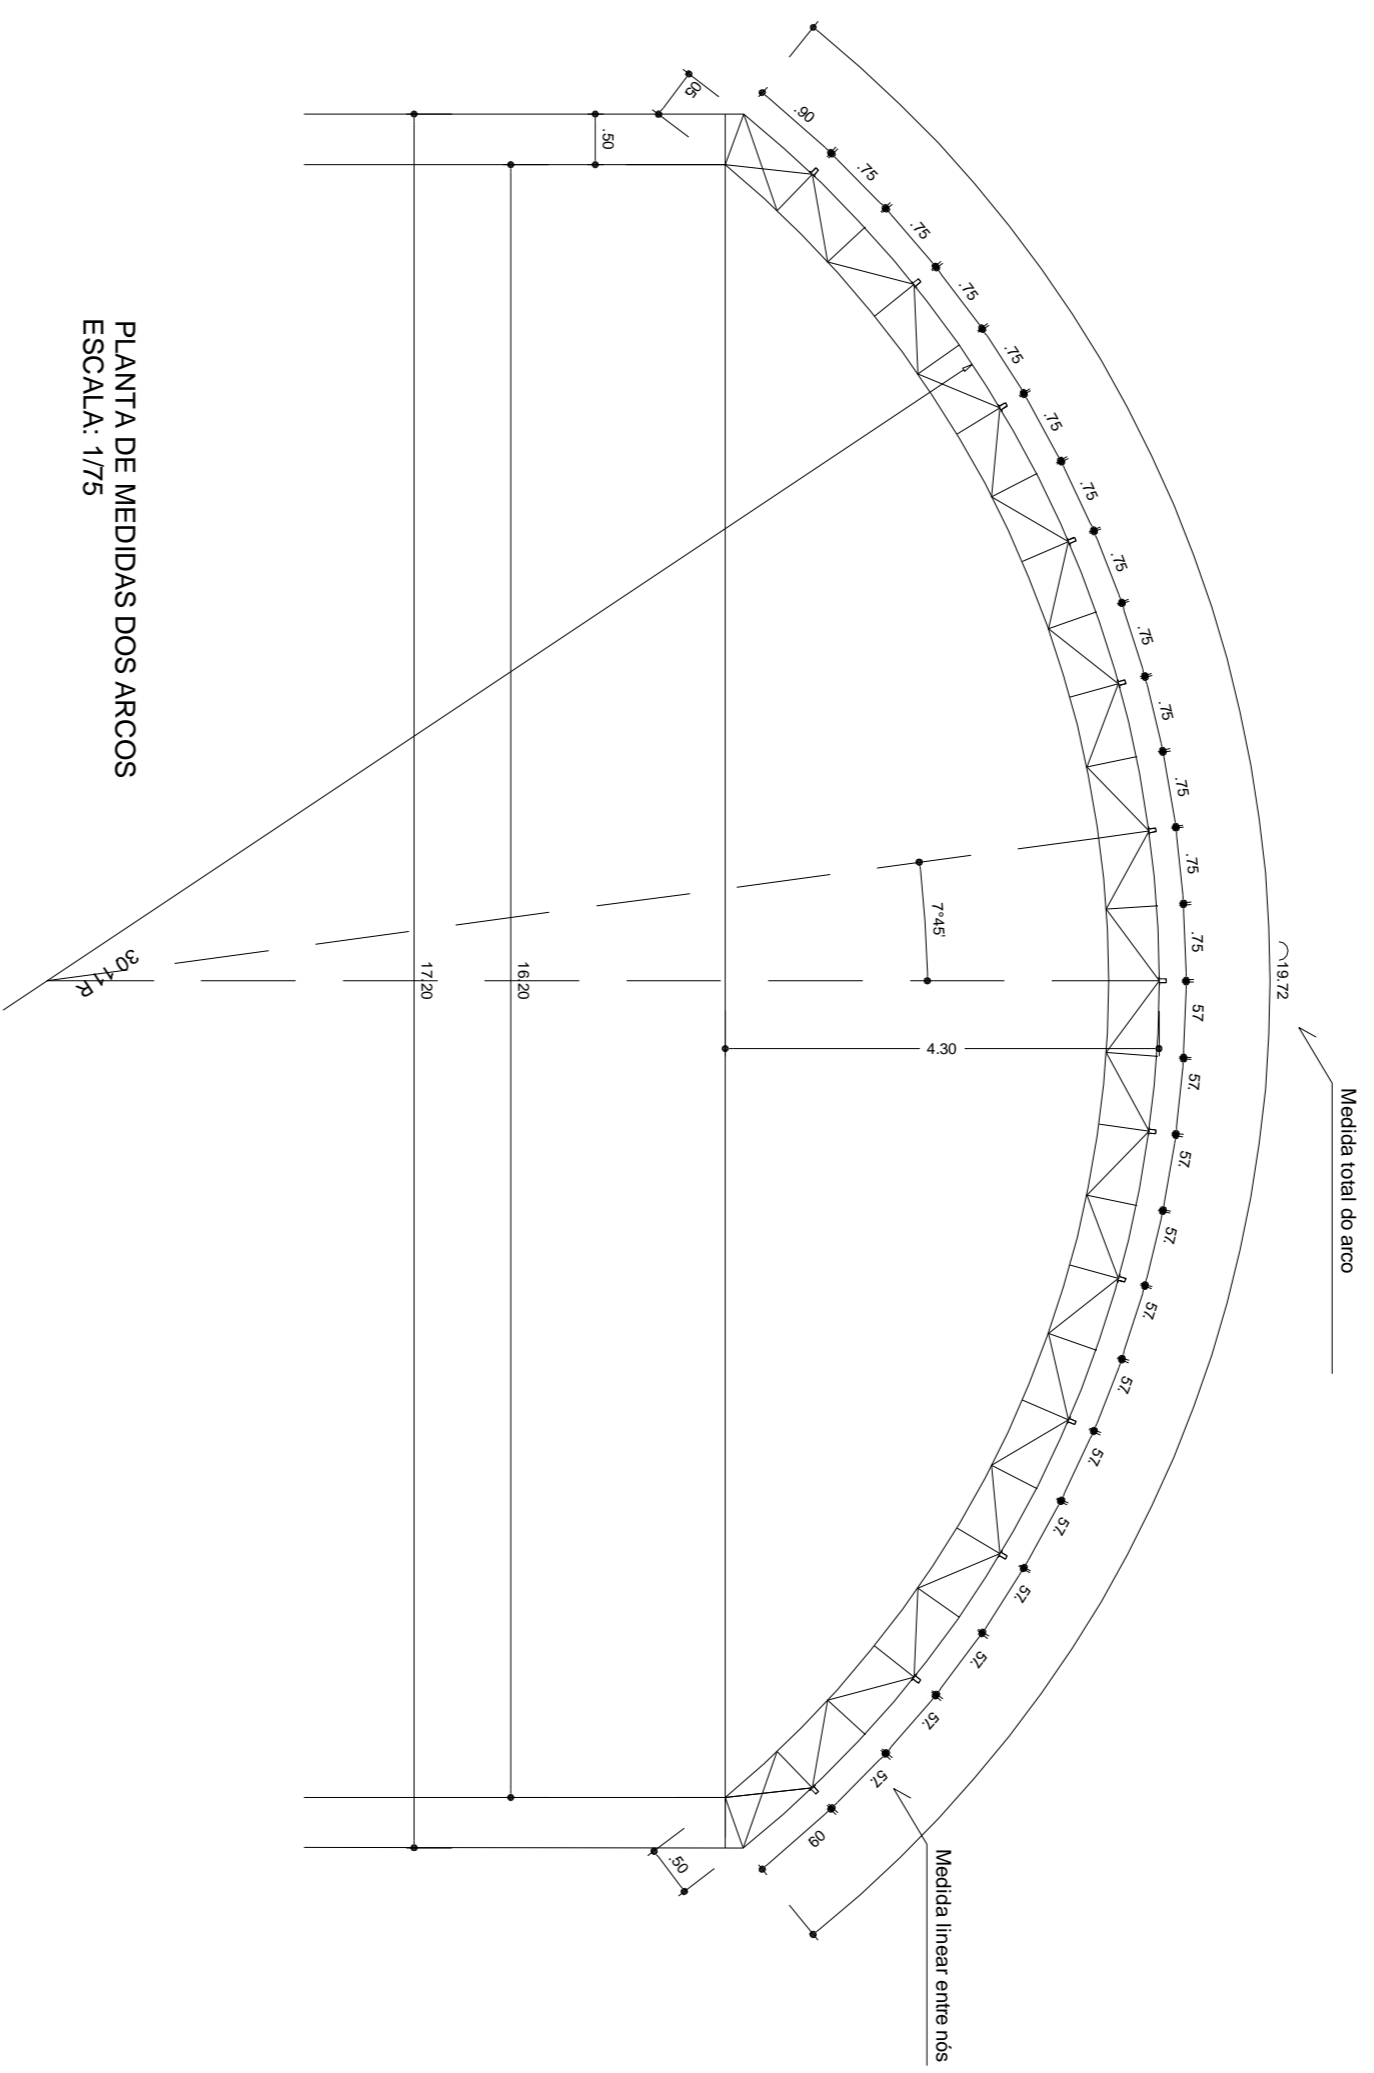

PLANTA DOS ARCOS E PILARES  
ESCALA: 1/75

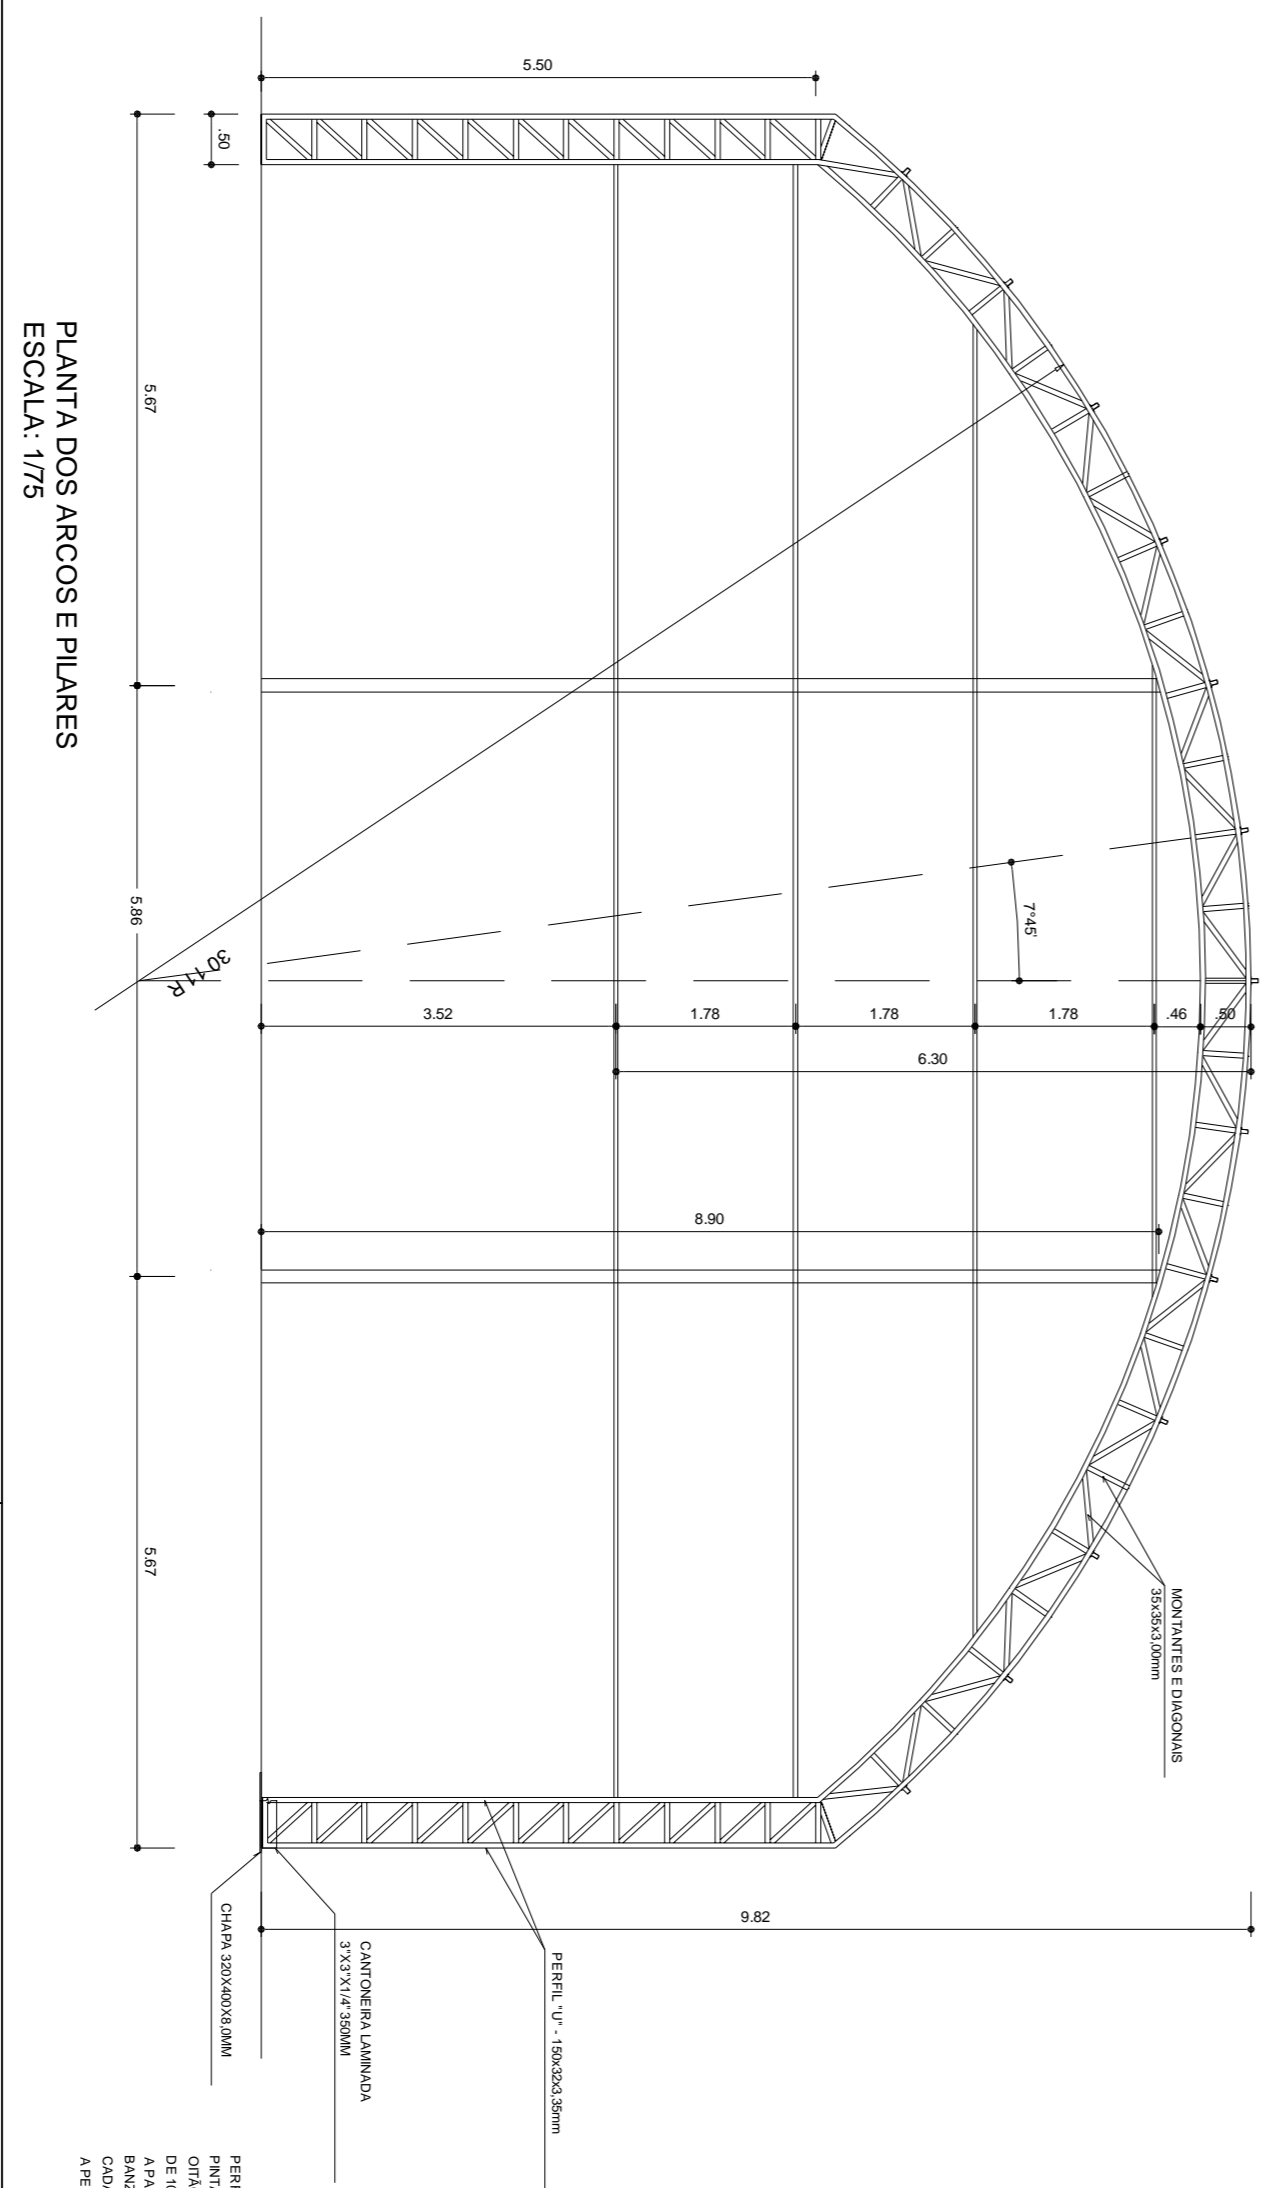

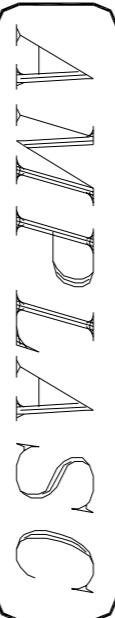ASSOCIAÇÃO DOS MUNICÍPIOS DO PLANALTO SUL DE STA. CATARINA			
MUNICÍPIO: Abdon Batista - SC			
ASSUNTO: Quadra Coberta		LOCAL: Comunidade Senhor Bom Jesus	
TÍTULO: Estrutural		ESCALA TOTAL: 622,00m <sup>2</sup>	
DATA: Julho 2016	DESENHO: VINCÍUS SIRONICA	PROJETADE: JULIANA ALST. B. GENCI	RESP. TÉCNICO: CRB 14.515-1
CÓDIGO: Quadra Coberta		EMP. CIVIL	

Direitos autorais reservados, não podendo ser ampliada, reproduzida ou cedido sem autorização do autor - cabendo sanções penais e quem desamparar.