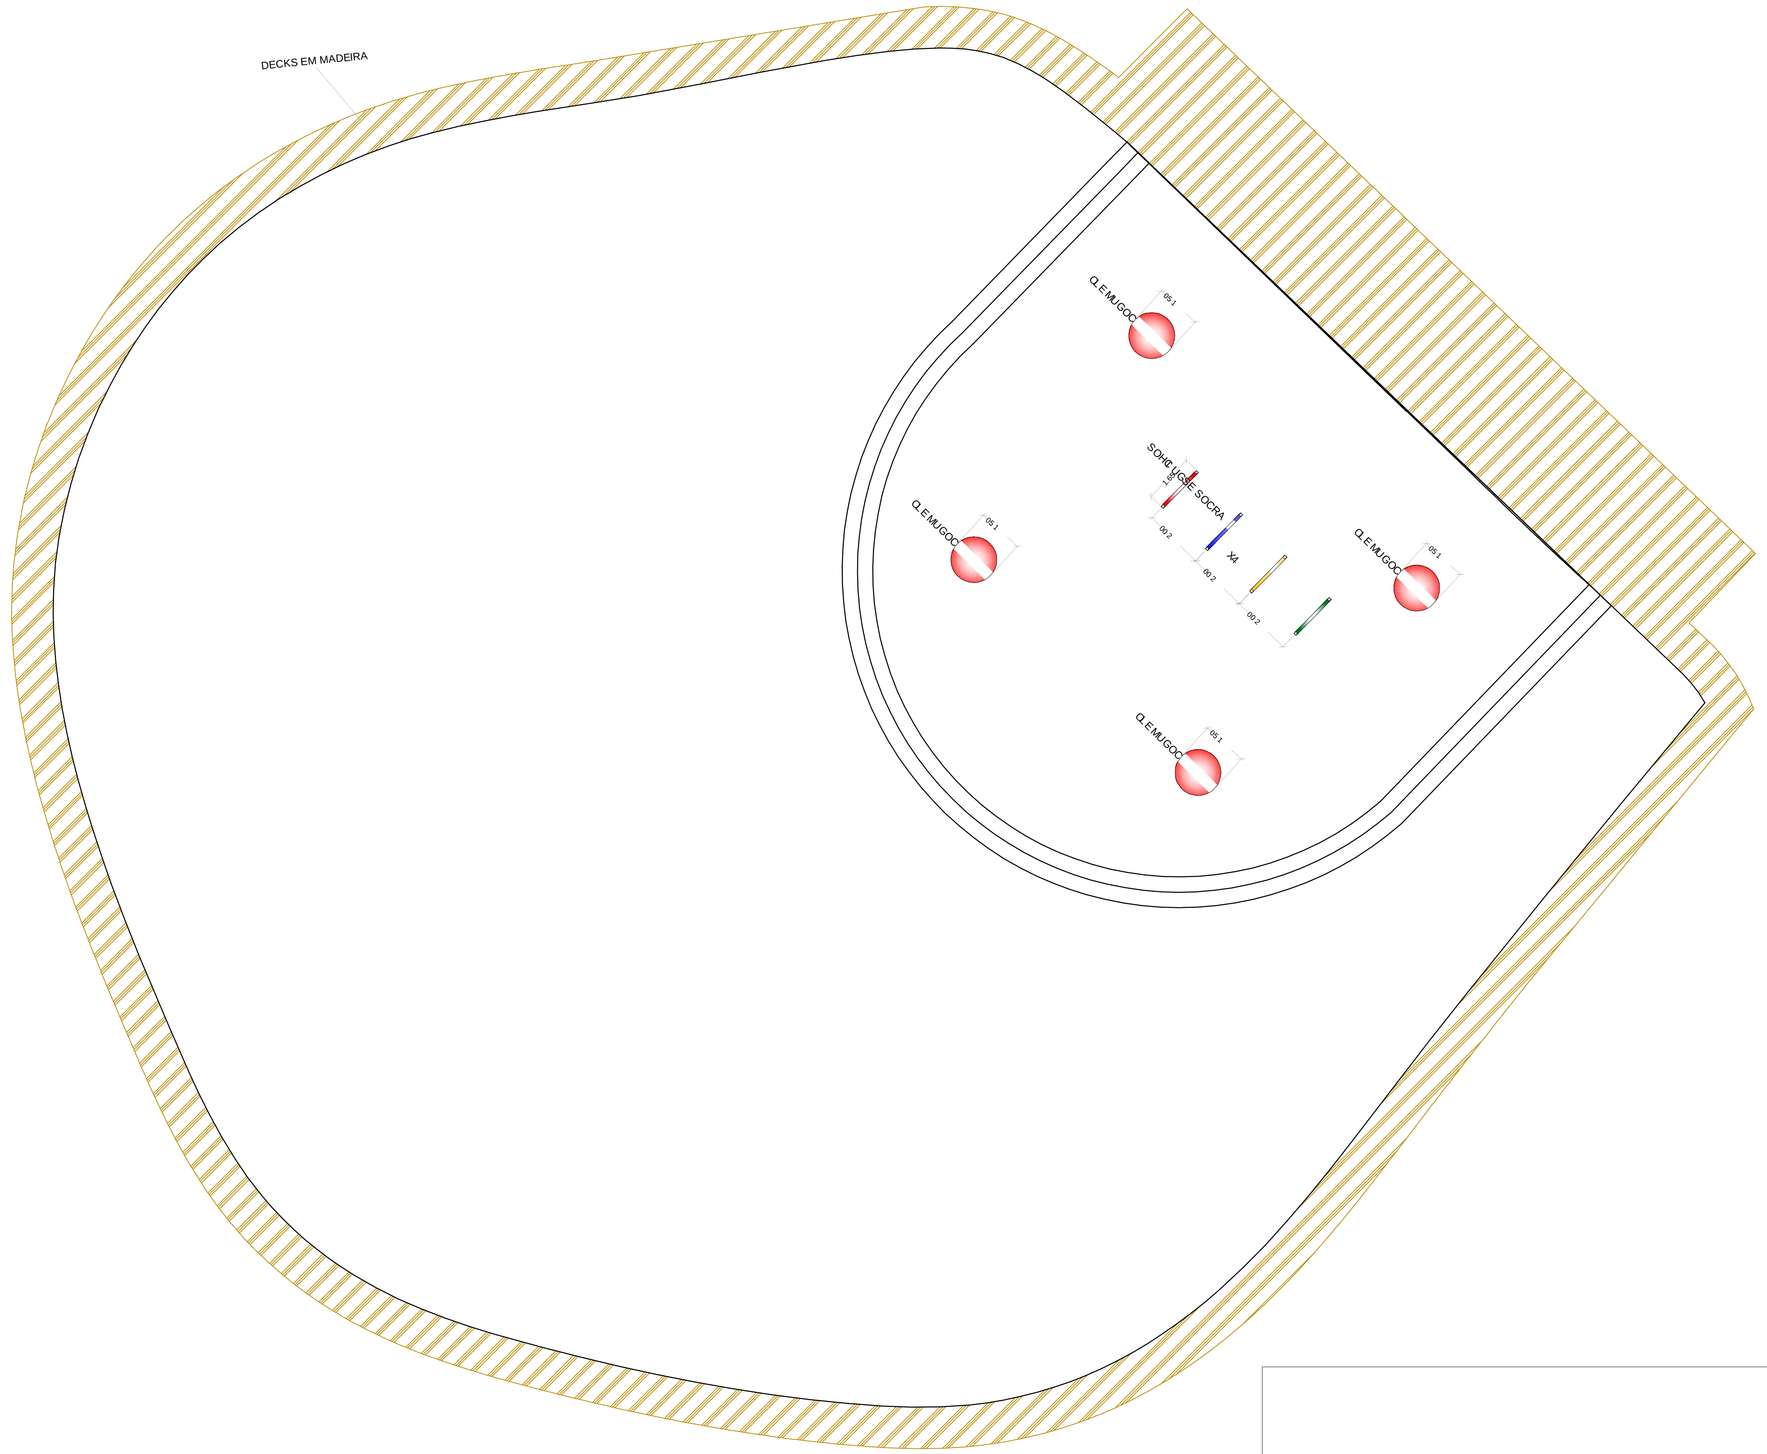

ASSOCIAÇÃO DOS MUNICIPIOS DO PLANALTO SUL DE STA. CATARINA

AMPLASC

MUNICIPIO: abdon batista - sc

ASSUNTO: PARQUE AQUÁTICO MUNICIPAL

LOCAL: Acesso à Abdon Batista

TITULO: locação dos brinquedos

ESCALA FOLHA:	DESENHO:	AREA Total:	RESP. TECNICO:
1:100	juliana	5.452,00 m²	JULIANA AÍSI B. CENCI CREA - SC 58.714-5 Eng. civil
DATA: jul/19	CODIGO:	PRANCHA: 01-01	

Direitos autorais reservados, não podendo ser ampliado, reproduzido ou cedido sem autorização do autor - cabendo sanções penais a quem descumprir.