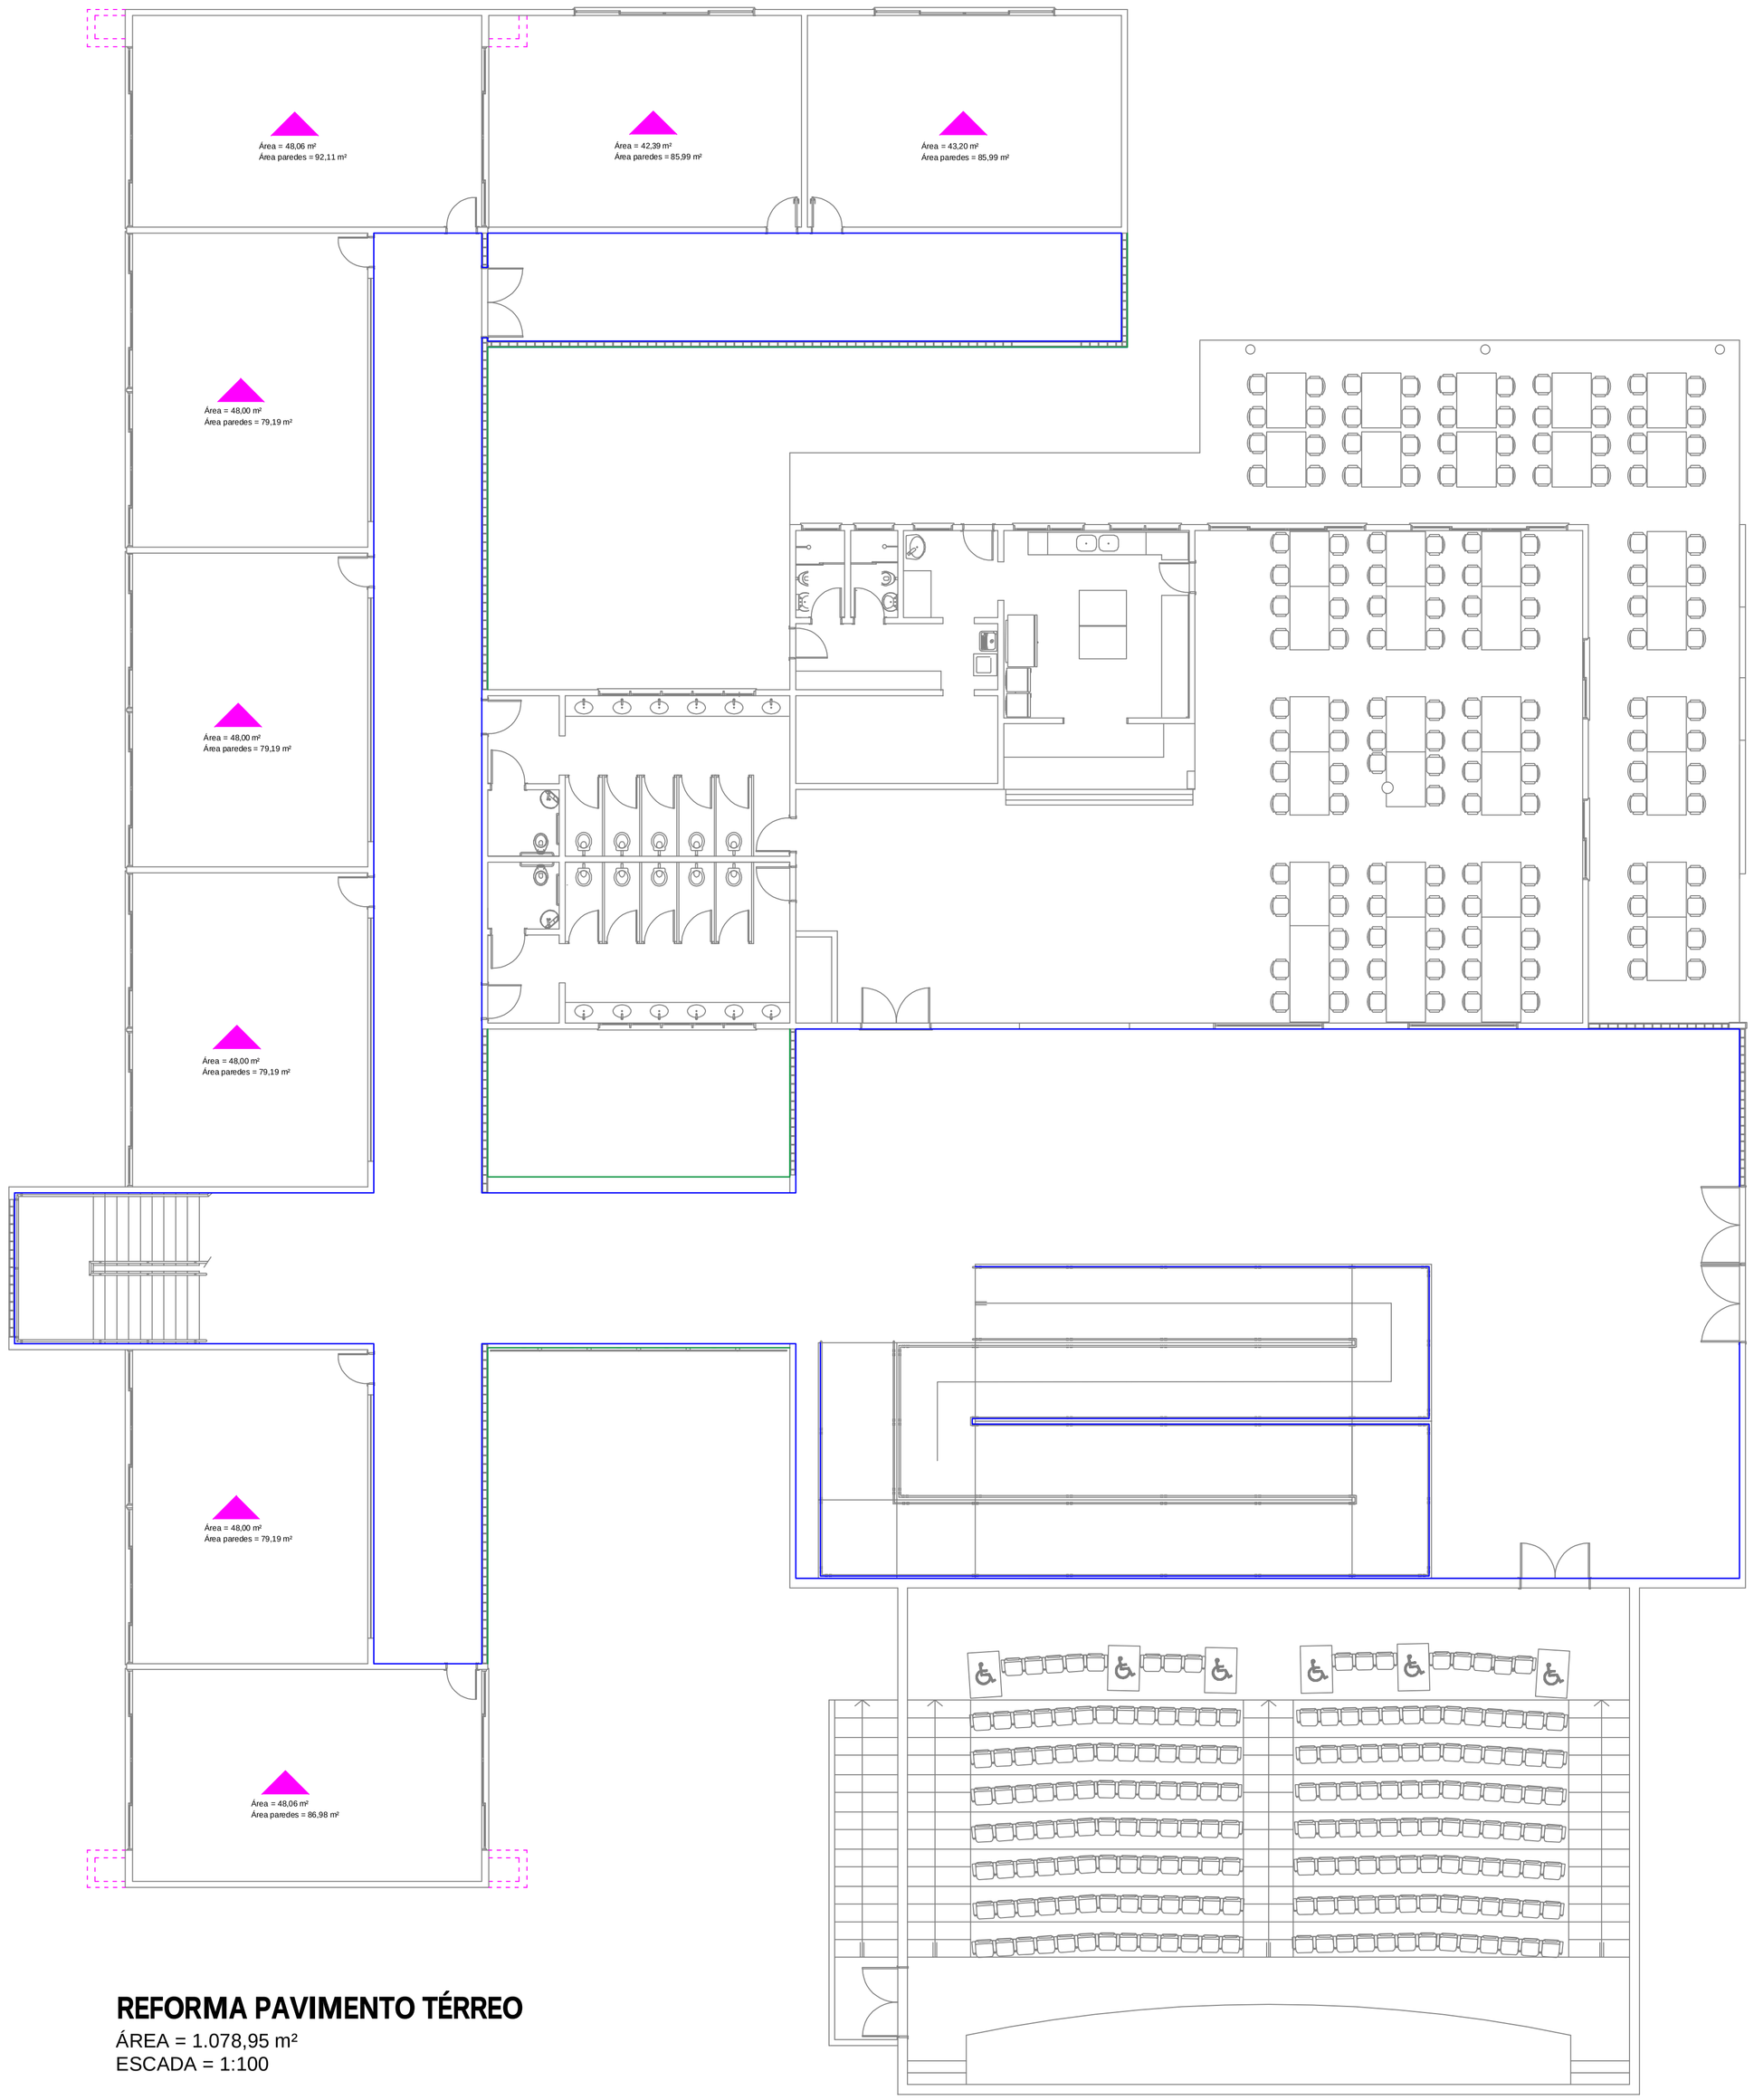

REFORMA PAVIMENTO TÉRREO

ÁREA = 1.078,95 m²
ESCADA = 1:100

LEGENDA:

- PINTURA DE PAREDES E TETO
- PASTILHA 5x5cm até H=1,00m
- JANELAS DE VIDRO
- CALHA METÁLICA
- RUFO METÁLICA
- ALVENARIA A DEMOLIR
- RALO HEMISFÉRICO

PREFEITURA MUNICIPAL DE ABDON BATISTA
RUA JOÃO SANTIN, Nº 30 - CENTRO - 89363-000 - ABDON BATISTA - SC
FONE: (49) 3545-1133 - www.abdonbatista.sc.gov.br
CNPJ: 78.511.052/0001-10

ASSUNTO:	REFORMA DA ESCOLA MUNICIPAL LUIZ ZANCHETT
LOCAL:	AVENIDA 26 DE ABRIL - CENTRO - ABDON BATISTA
TITULO:	PLANTA DE REFORMA DO PAVIMENTO TÉRREO

ESCALA:	ÁREA:	RESP. TECNICO:	
1:50	2417,15m²		
DATA:	PRANCHA:		
OUT/2021	03-05	VOLMAR VINÍCIUS CANÔNICA ENGENHEIRO CIVIL CREA/SC: 151.177-0	MUNICÍPIO DE ABDON BATISTA