


DET. DA DESCIDA DO CABO COBRE NU COM ATERRAMENTO
SEM ESCALA

CAIXA DE INSPEÇÃO DO ATERRAMENTO

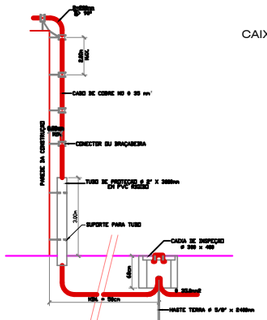


PLANTA BAIXA

DEVE O SISTEMA DE TERRA DEVERÁ ESTABELECER UMA RESISTENCIA HOMICA NAO SUPERIOR A 10Homs

O CONECTOR SERA PROTEGIDO C/ MATERIAL RESISTENCIA HOMICA NAO SUPERIOR A 10Homs

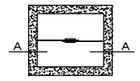


CORTE A-A







DETALHE DE CONEXÃO E SOLDA DA HASTE DE ATERRAMENTO
SEM ESCALA

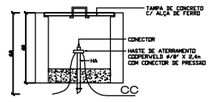


DETALHE DA VALA DA MALHA DE ATERRAMENTO
SEM ESCALA

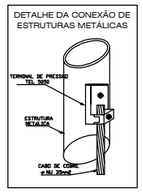


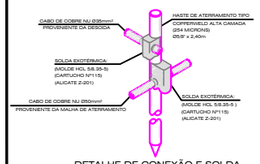DETALHE DA JUNÇÃO ENTRE DESCIDA APARENTE E ATERRAMENTO

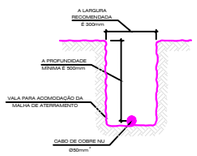


TELHADO

ESCALA . . . 1 : 150

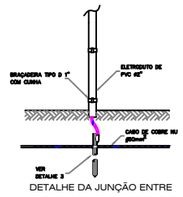


PLANTA BAIXA

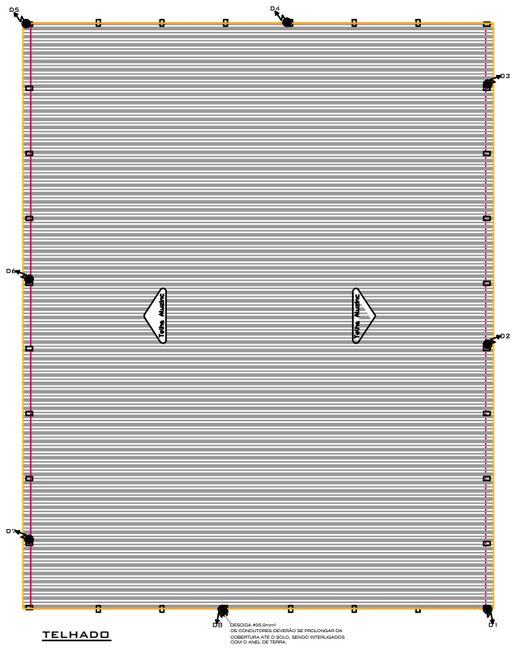ÁREA = 1.865,25M²

ESCALA . . . 1 : 75

| LEGENDA | |
|---|---|
| SIMBOLO | ESPECIFICAÇÃO |
| | CABO DE COBRE NÚ 50 mm2 NO PISO |
| | CONEXÃO POR SOLDA EXOTÉRMICA |
| | CAIXA DE INSPEÇÃO DO ATERRAMENTO |
| | CABO DE COBRE NÚ 35mm SOBRE A COBERTURA E DESCIDAS LATERAIS |
| | HASTE DE ATERRAMENTO 2,40 m |
| | TERMINAL AÉREO |

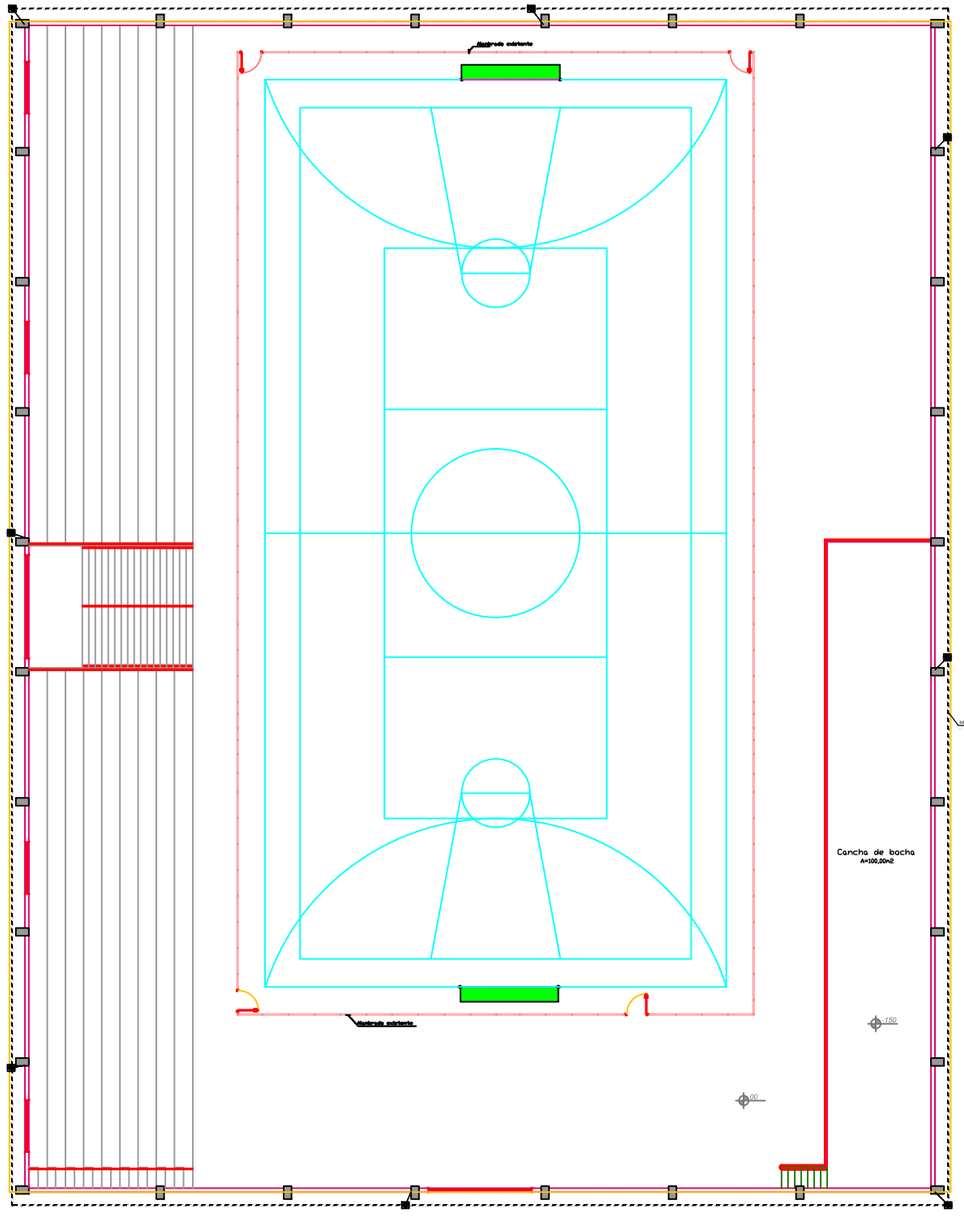ASSOCIAÇÃO DOS MUNICIPIOS DO PLANALTO SUL DE STA. CATARINA — AMPLASC

MUNICIPIO: ABDON BATISTA - SC

ASSUNTO: PROJETO PREVENTIVO CONTRA DESCARGAS ATMOSFERICAS-SPDA (ADEQUAÇÃO POSSÍVEL)

OBRA: GINÁSIO DE ESPORTES MUNICIPAL

LOCAL: RUA VALERIANO DEMENECK - PERÍMETRO URBANO

TITULO: DETALHES DO PREVENTIVO

| | | | |
|---|---|---|---|
| DATA: NOVEMBRO 2011 | RESPONS.: LUCIMARA MARA | AREA CONSTRUIDA: 1.865,25m² / AMPLIAÇÃO: / TOTAL: 1.865,25m² | RESP. TECNICO: ADRIANA CORDEIRO DOS SANTOS Tec. Eletrotécnica - CREA 106458-D |
| ESCALA: 1/75 | CONTEÚDO: TIPO/FORMATO | FOLHA/NUMERO: 01-01 | |

Direitos autorais reservados são proibidos por direito/direito ou empresa sem a autorização do resp. técnico.

1 - ORÇAMENTO | LICENCIAMENTO
2 - APROVAÇÃO | EXECUÇÃO