



VISTA FRONTAL
MEDIDAS EM: cm
SEM ESCALA

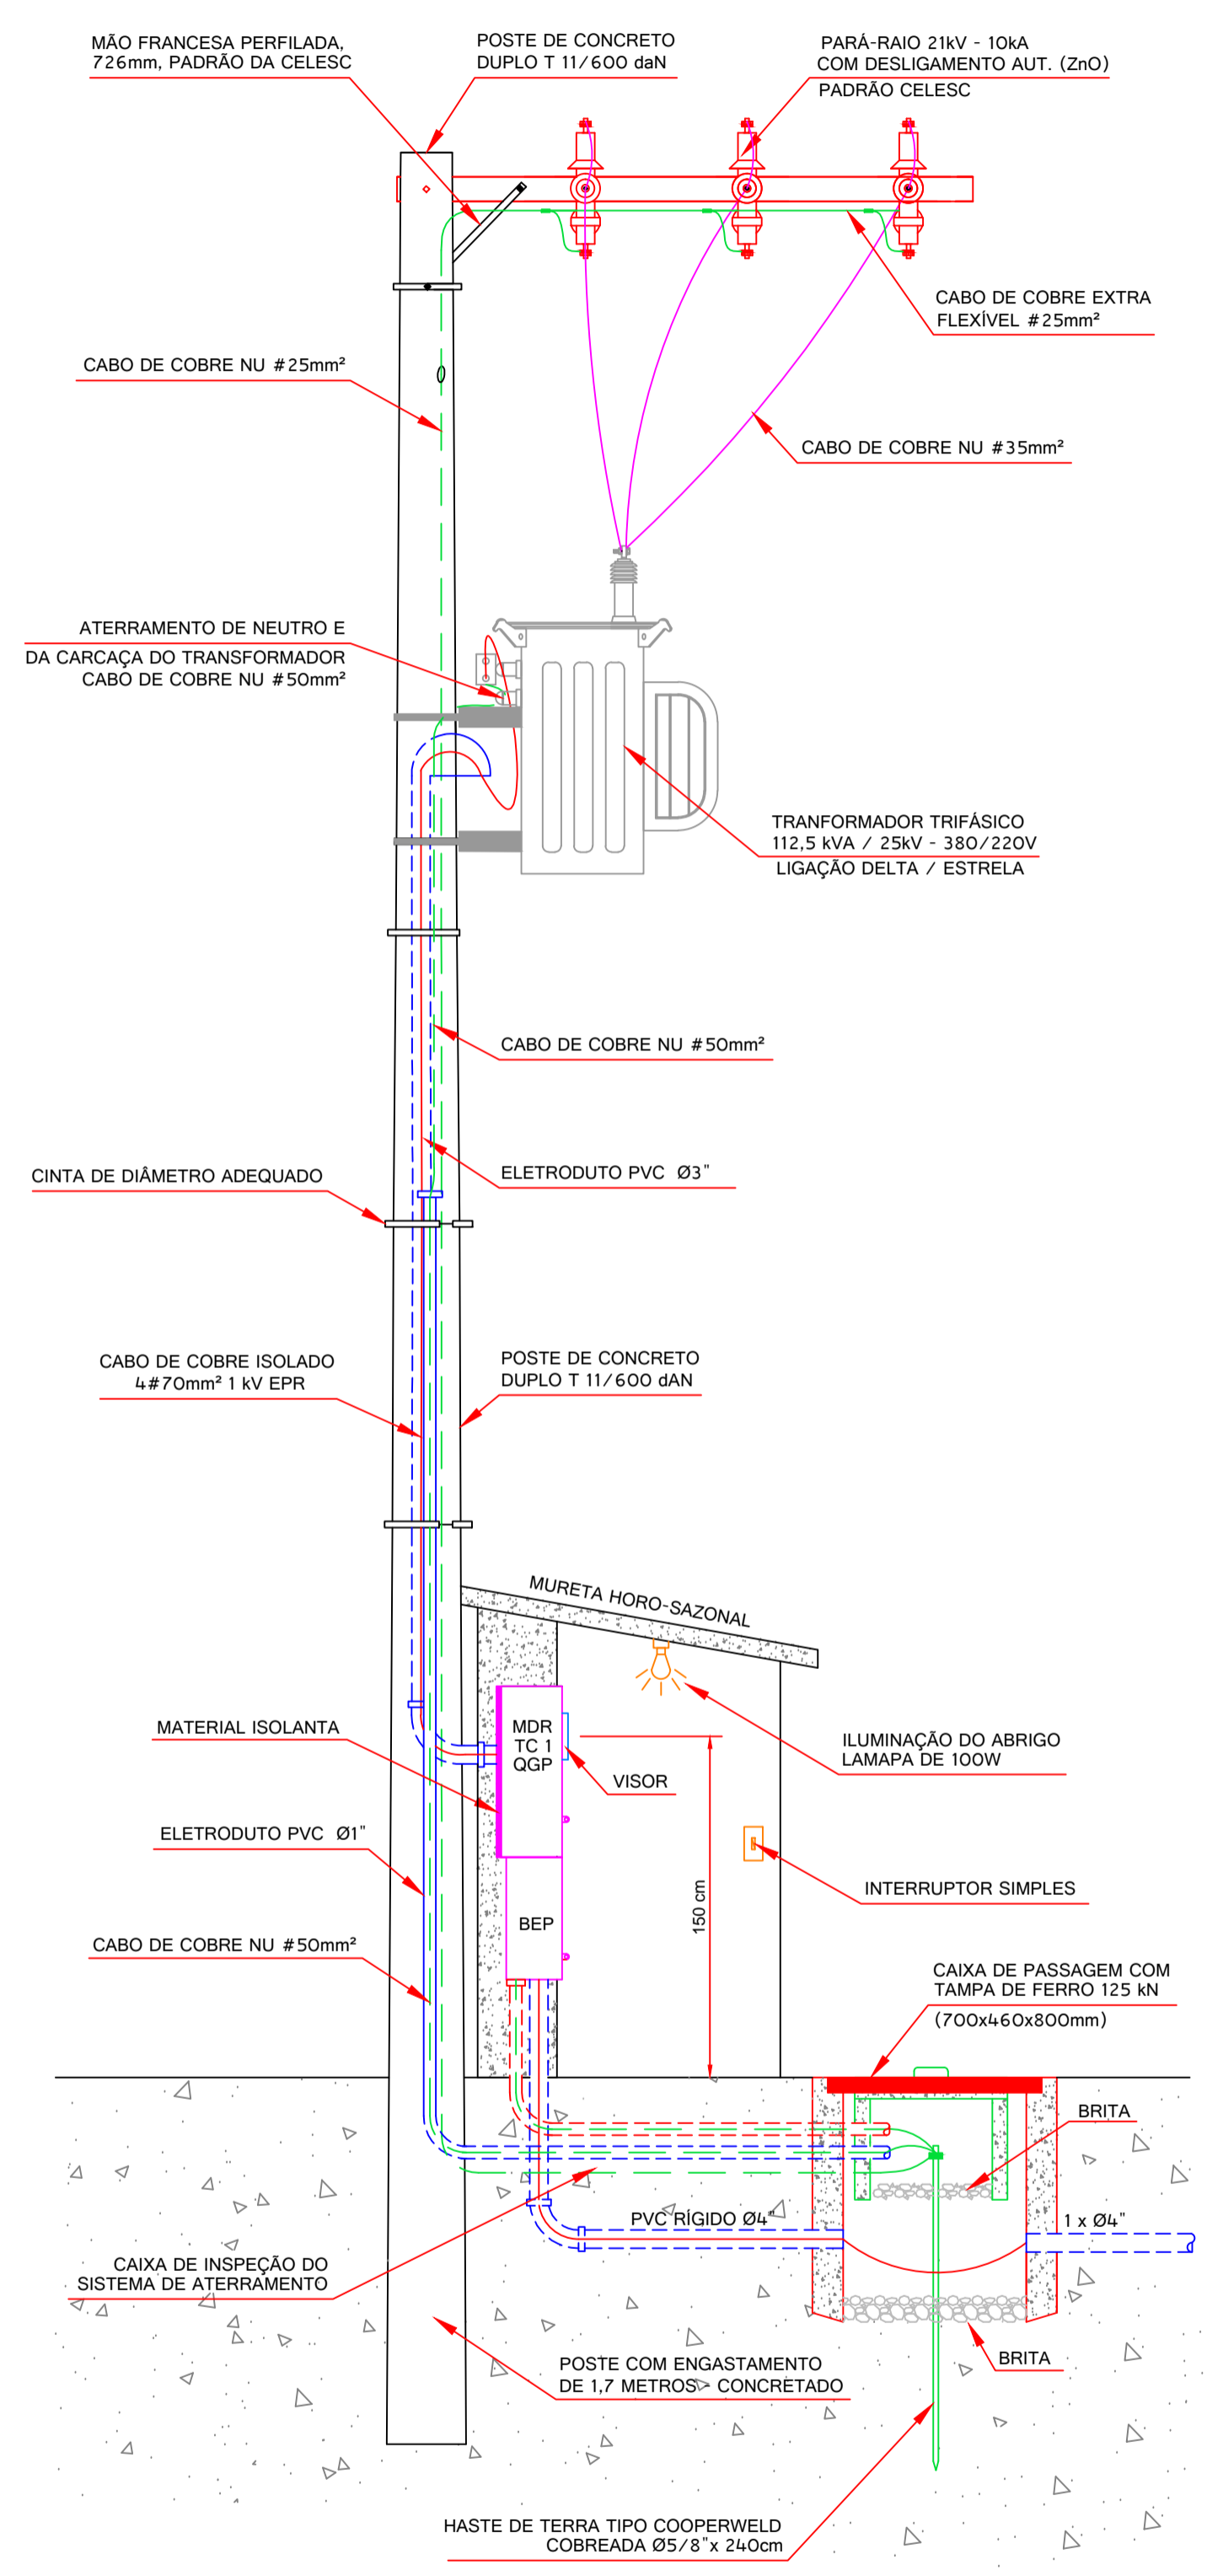

VISTA CORTE LATERAL: A-A"
MEDIDAS EM: cm
SEM ESCALA

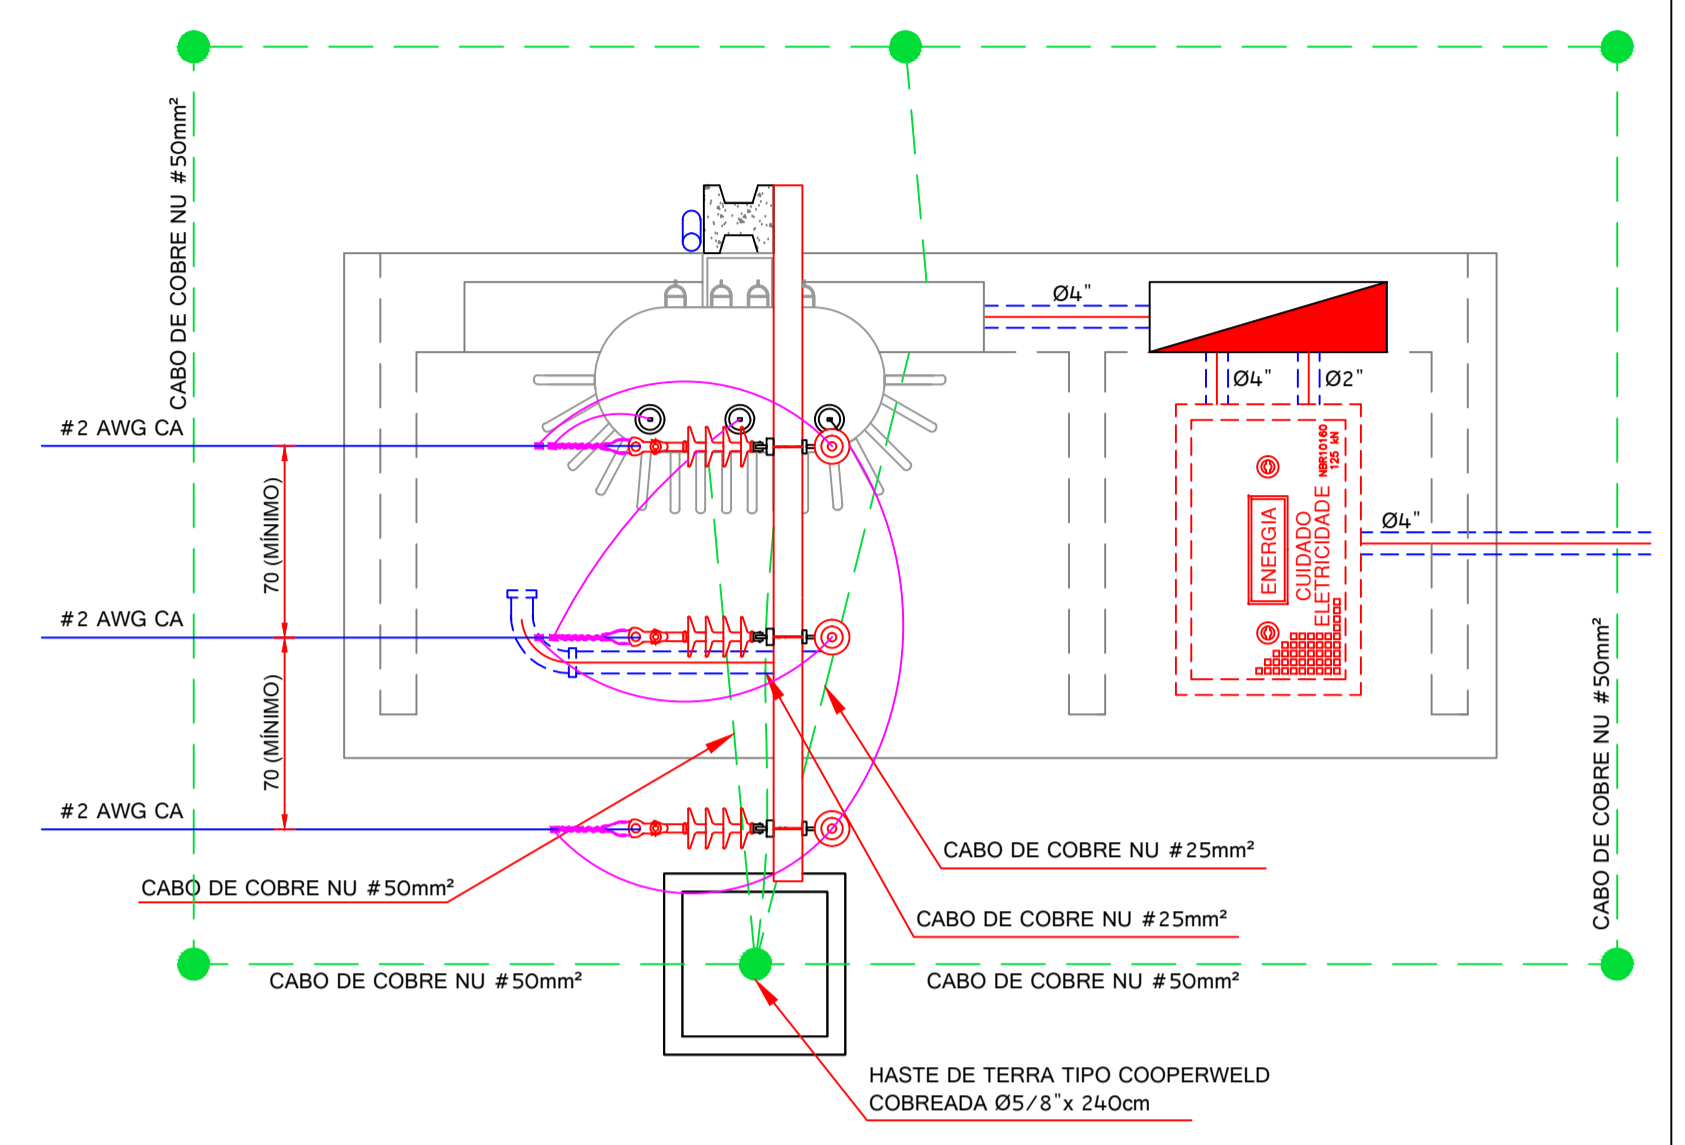

VISTA SUPERIOR
MEDIDAS EM: cm
SEM ESCALA

NOTAS:

- DIMENSÕES INFORMADAS: COMPRIMENTO x ALTURA x LARGURA;
- ESTE PROJETO SEQUE A NORMATIVA DA CELESC NT-01-AT;
- AS DIMENSÕES INDICADAS SÃO OS VALORES MÍNIMOS EXIGIDOS PELA CELESC;
- AS INSTALAÇÕES INTERNAS DEVEM SEGUIR A NBR-5410 E NR-10;
- DIVERGÊNCIAS ENTRE AS ESCALAS E AS COTAS PREVALECERÃO ÀS COTAS INFORMADAS.

CARIMBOS/APROVAÇÃO:



| | | | |
|--------------------|--------------------------------------------|----------------------------------------------------------------------|---------------|
| PRANCHA | PROJETO | PROJETO ELÉTRICO | |
| 01/04 | ENTRADA PRIMÁRIA: TRAFÓ 112,5 kVA / 23,0kV | | |
| ESCALA | LOCAL | CENTRO | |
| Indicada | RUA JOÃO SANTIN, N.º 30 | ABDON BATISTA / SC | CEP 89636-000 |
| DESENHO | PROJETISTA | VISTAS DO POSTO DE TRANSFORMAÇÃO | |
| Paulo R de Bortolo | Paulo R de Bortolo | | |
| PROJETISTA | DATA | | |
| Paulo R de Bortolo | 18/06/2014 | | |
| REFERÊNCIA | ARQUIVO | | |
| POSTO_S_140618_R00 | POSTO_S_140618_R00 | | |
| | | Eng. Eletricista Paulo Ricardo de Bortolo - CREA 077962-1 | |
| | | Arquiteta e Urbanista Priscila Maschio Favetto - CAU 74672-0 | |
| | | Fundo Municipal de Saúde de Abdon Batsita - CNPJ: 10.509.952/0001-99 | |