


80
04/07
ESQU
FACHADA 1
1/75

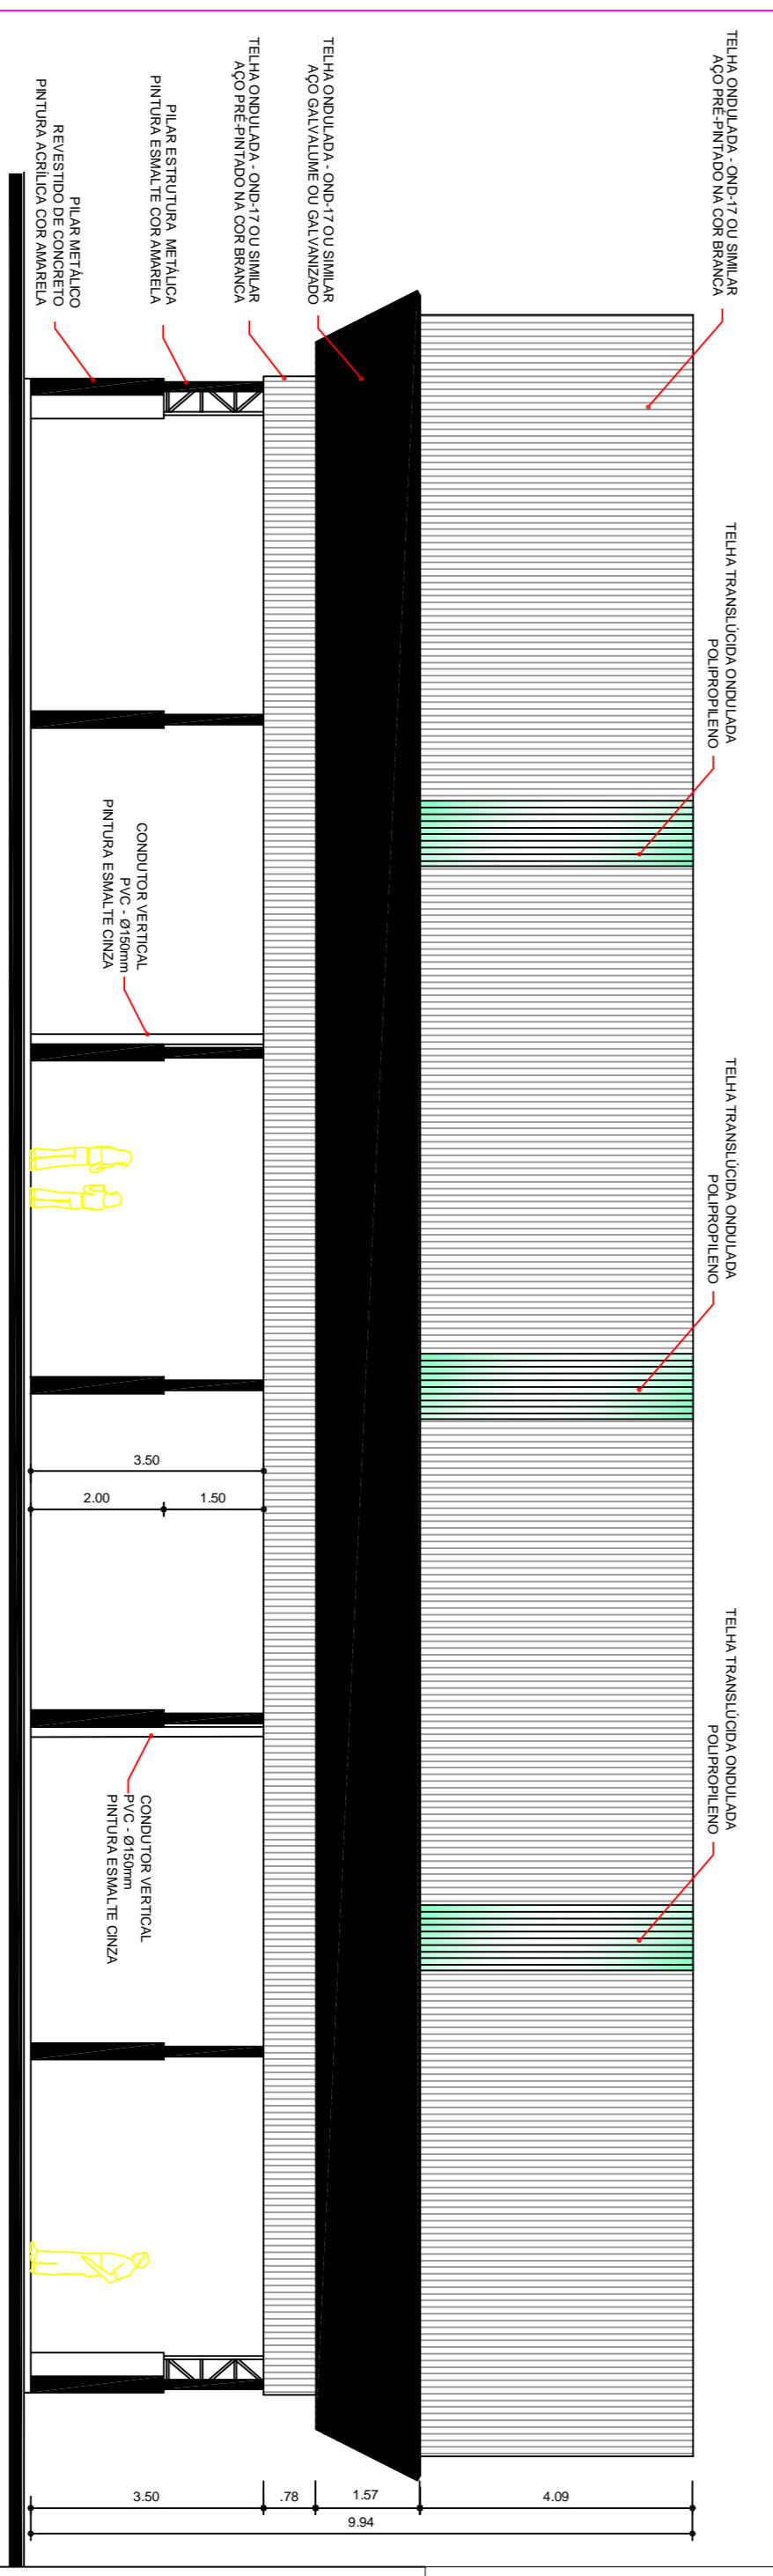

80
05/07
ESQU
FACHADA 2
1/100

ASSOCIAÇÃO DOS MUNICÍPIOS DO PLANALTO SUL DE STA. CATARINA

AMPLASC

MUNICÍPIO: **Abdon Batista - SC**

ASSUNTO: **Quadra Coberta**

LOCAL: **Comunidade São Roque**

TÍTULO: **Fachadas**

ESCALA TOTAL: 1:100	DESENHO: Vinícius Canônica	ÁREA TOTAL: 627,00m ²	RESP. TÉCNICO:
DATA: Julho 2015	CODIGO: Quadra Coberta	PRONOME: 03-09	JULIANA AIST B. CENCI CREA - SC 58.714-5 ENG. CIVIL

Directiva autárquica reservada, não podendo ser ampliado, reproduzido ou cedido sem autorização do outo - Sanção sanciona penalmente a quem desobedecer.