




SEÇÃO TRANSVERSAL DA PAVIMENTAÇÃO EM CONCRETO ARMADO
S / ESCALA

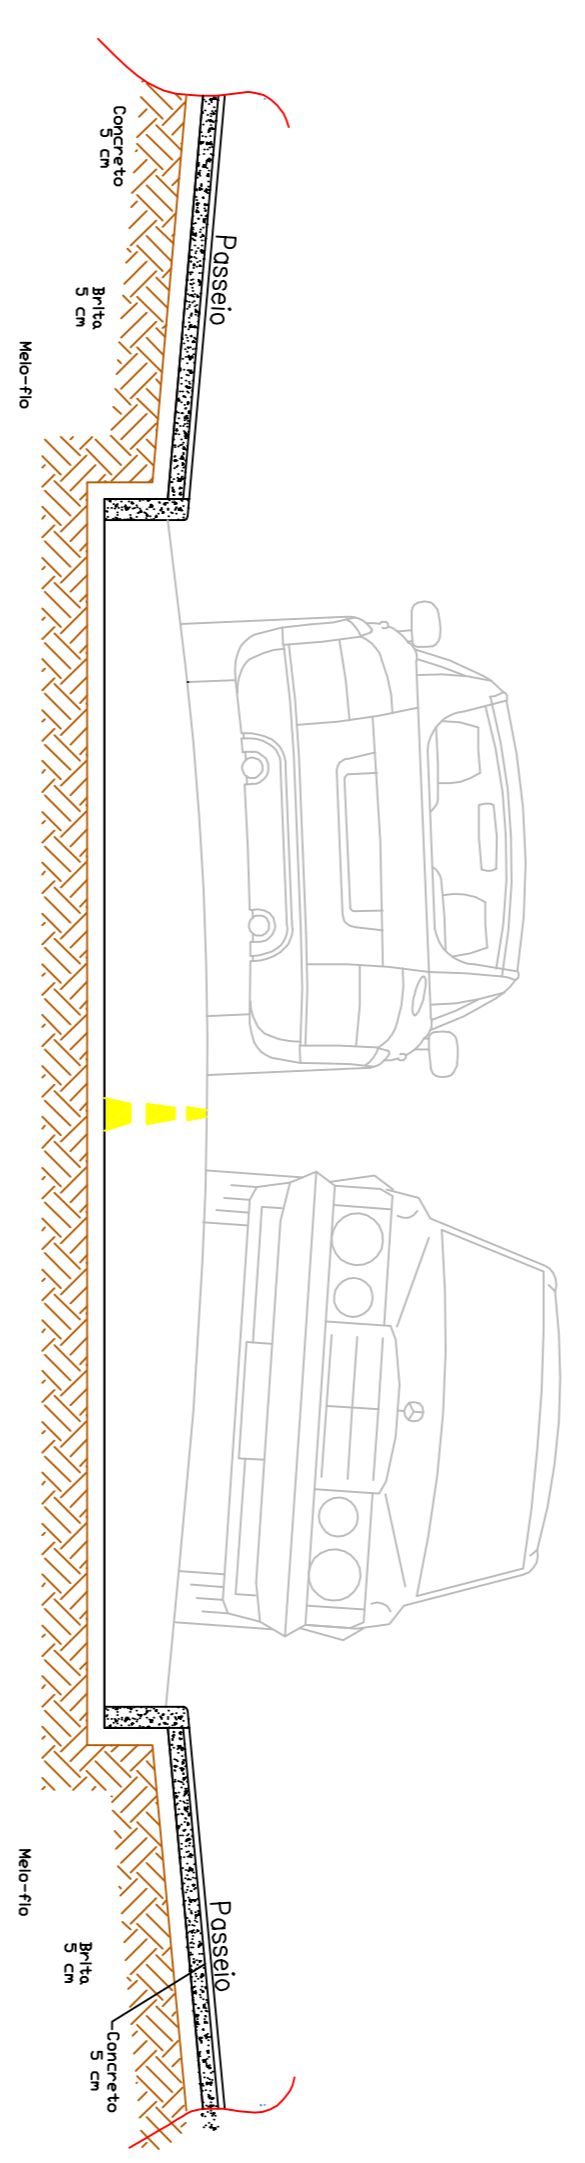

DETALHE MEIO-FIO SEM ESCALA

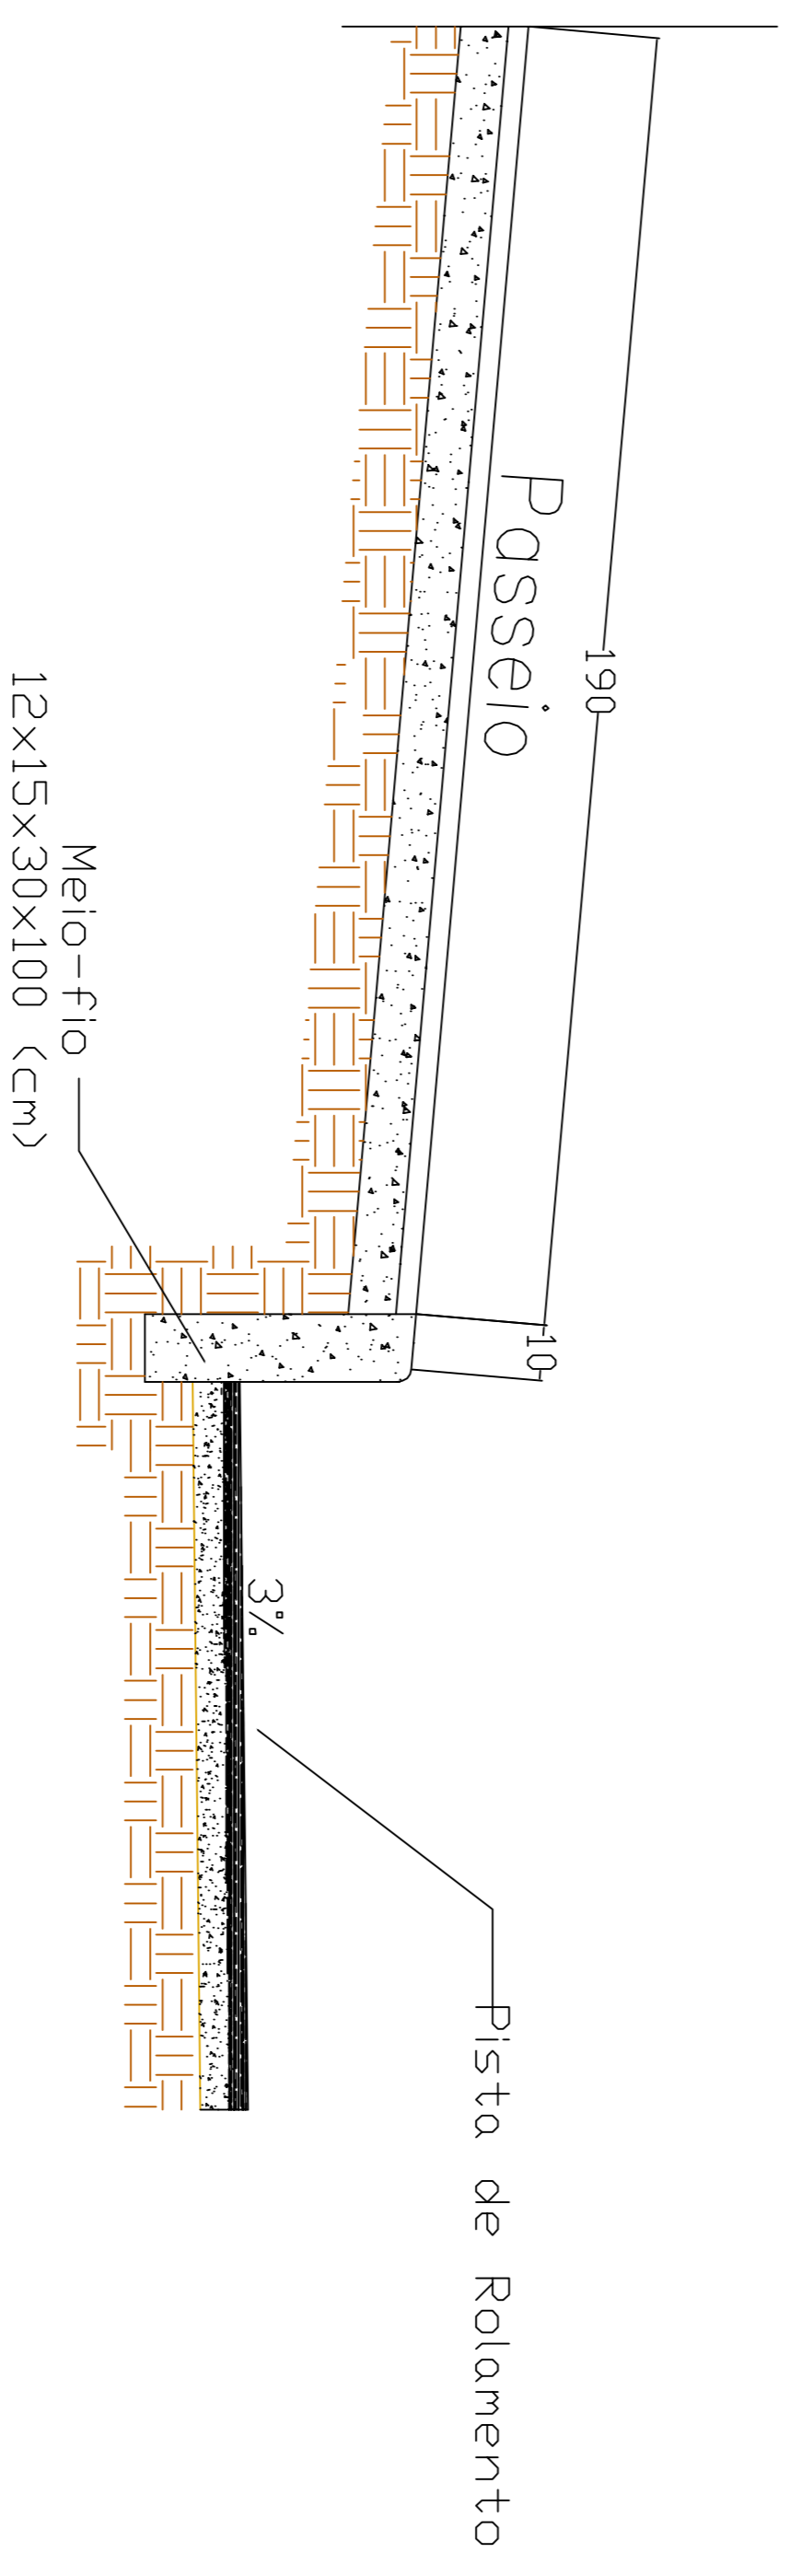

DETALHE MEIO-FIO
S / ESCALA

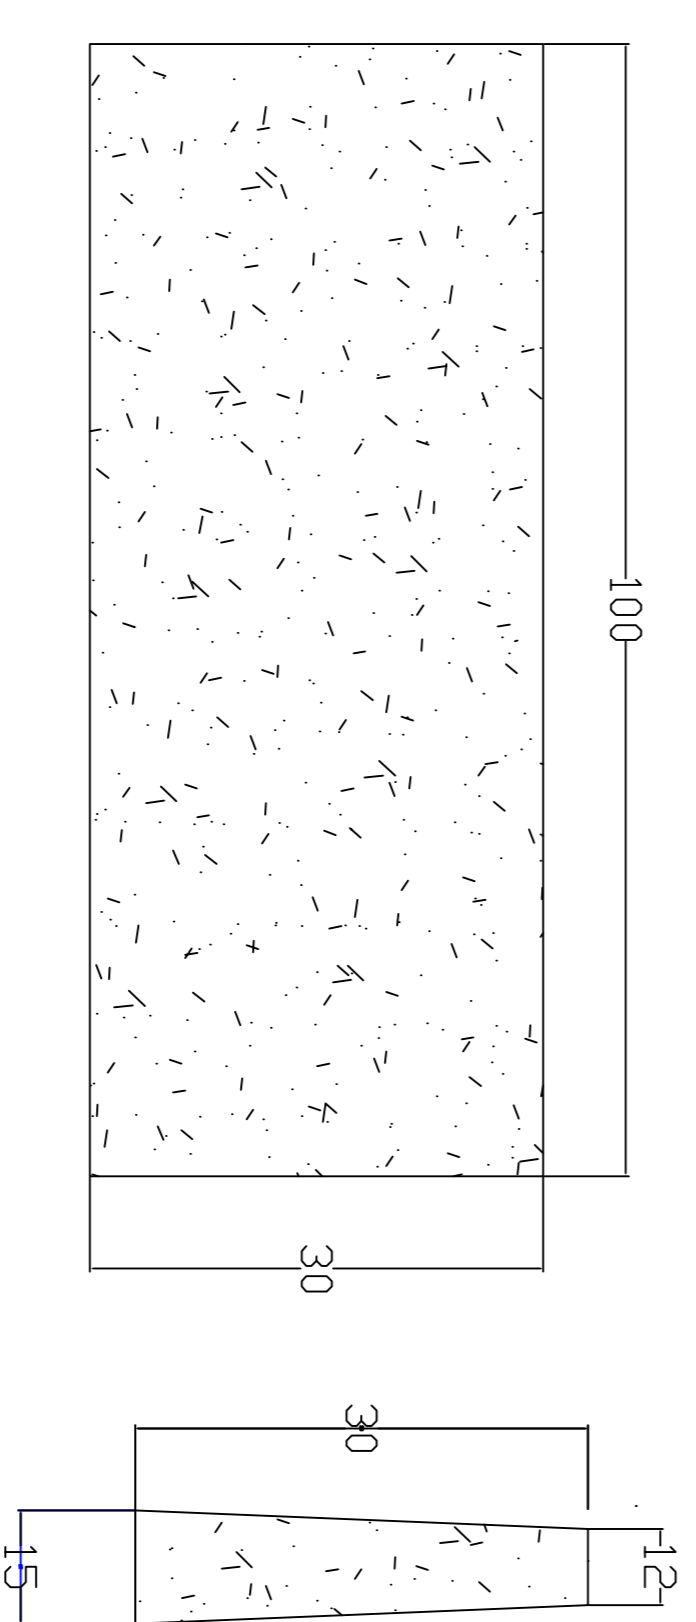

MEIO-FIO
S / Escala

ASSOCIAÇÃO DOS MUNICÍPIOS DO PLANALTO SUL DE STA. CATARINA		AMPLIASC	
MUNICÍPIO: ABDON BATISTA - S/C.			
PROJETO: ACESSO, ESTACIONAMENTO E REGULIZAÇÃO DE TRILHA			
LOCAL: CEBUP - CENTRO DE EDUCAÇÃO PROFISSIONALIZANTE	CARTAS COLETORES		
PAVIMENTAÇÃO CONCRETO: GRAVA: 2.495,00 M²	EXTENSÃO: 4.470,00 M²	TUBOS Ø 0,60: 40,00 M	3 UN
DATA: Março / 2013	DESENHO: MARA REGINA	RESP. TÉCNICO: JULIANA AISI B. CENCI	
ESCALA DES.: 1:500	PRANCHAS: 02-03	CREA: SC 58.714/5	Eng. CIVIL
ESCALA: 1:500			