



COBERTURA SEM ESCALA

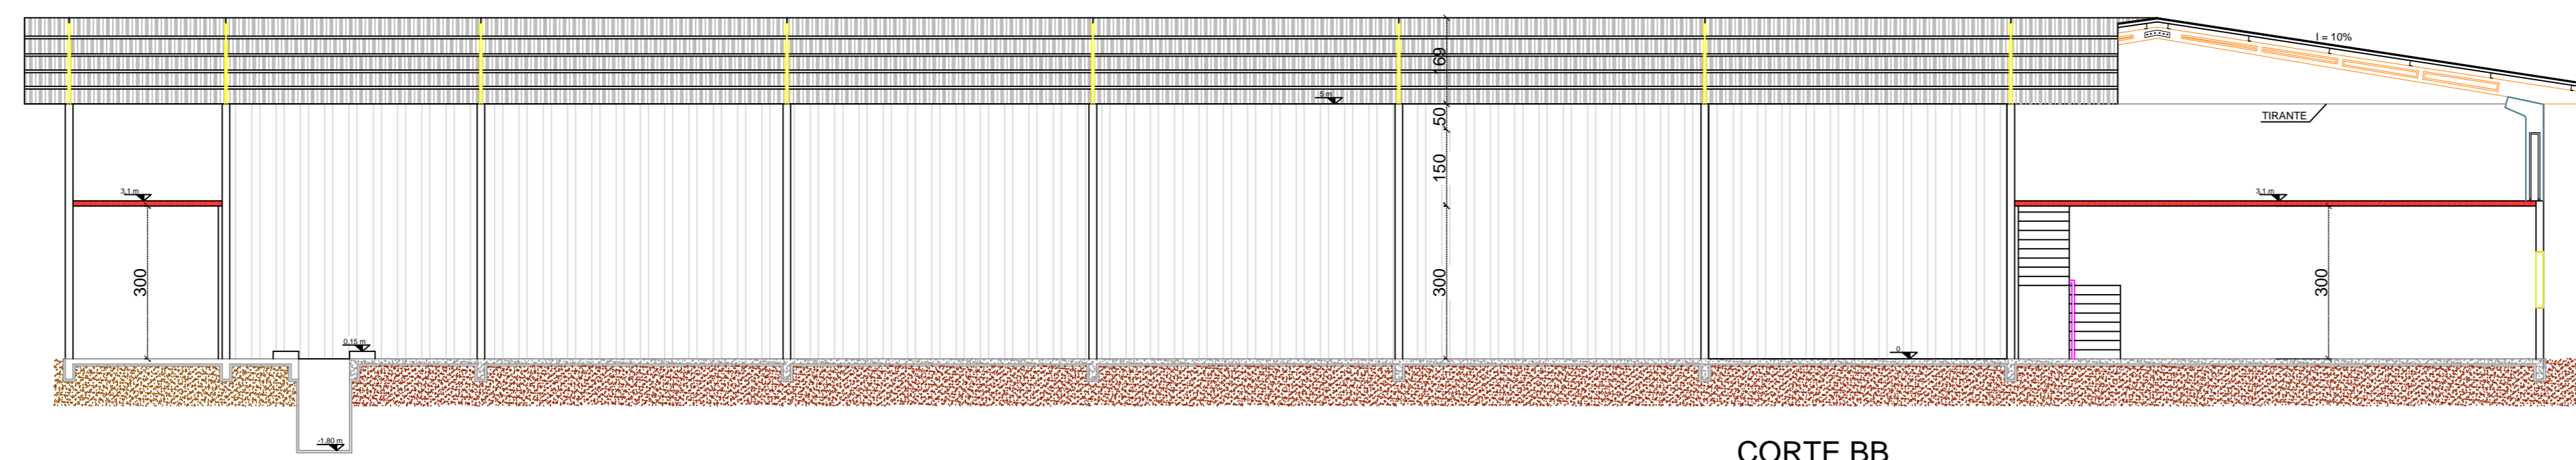


CORTE BB

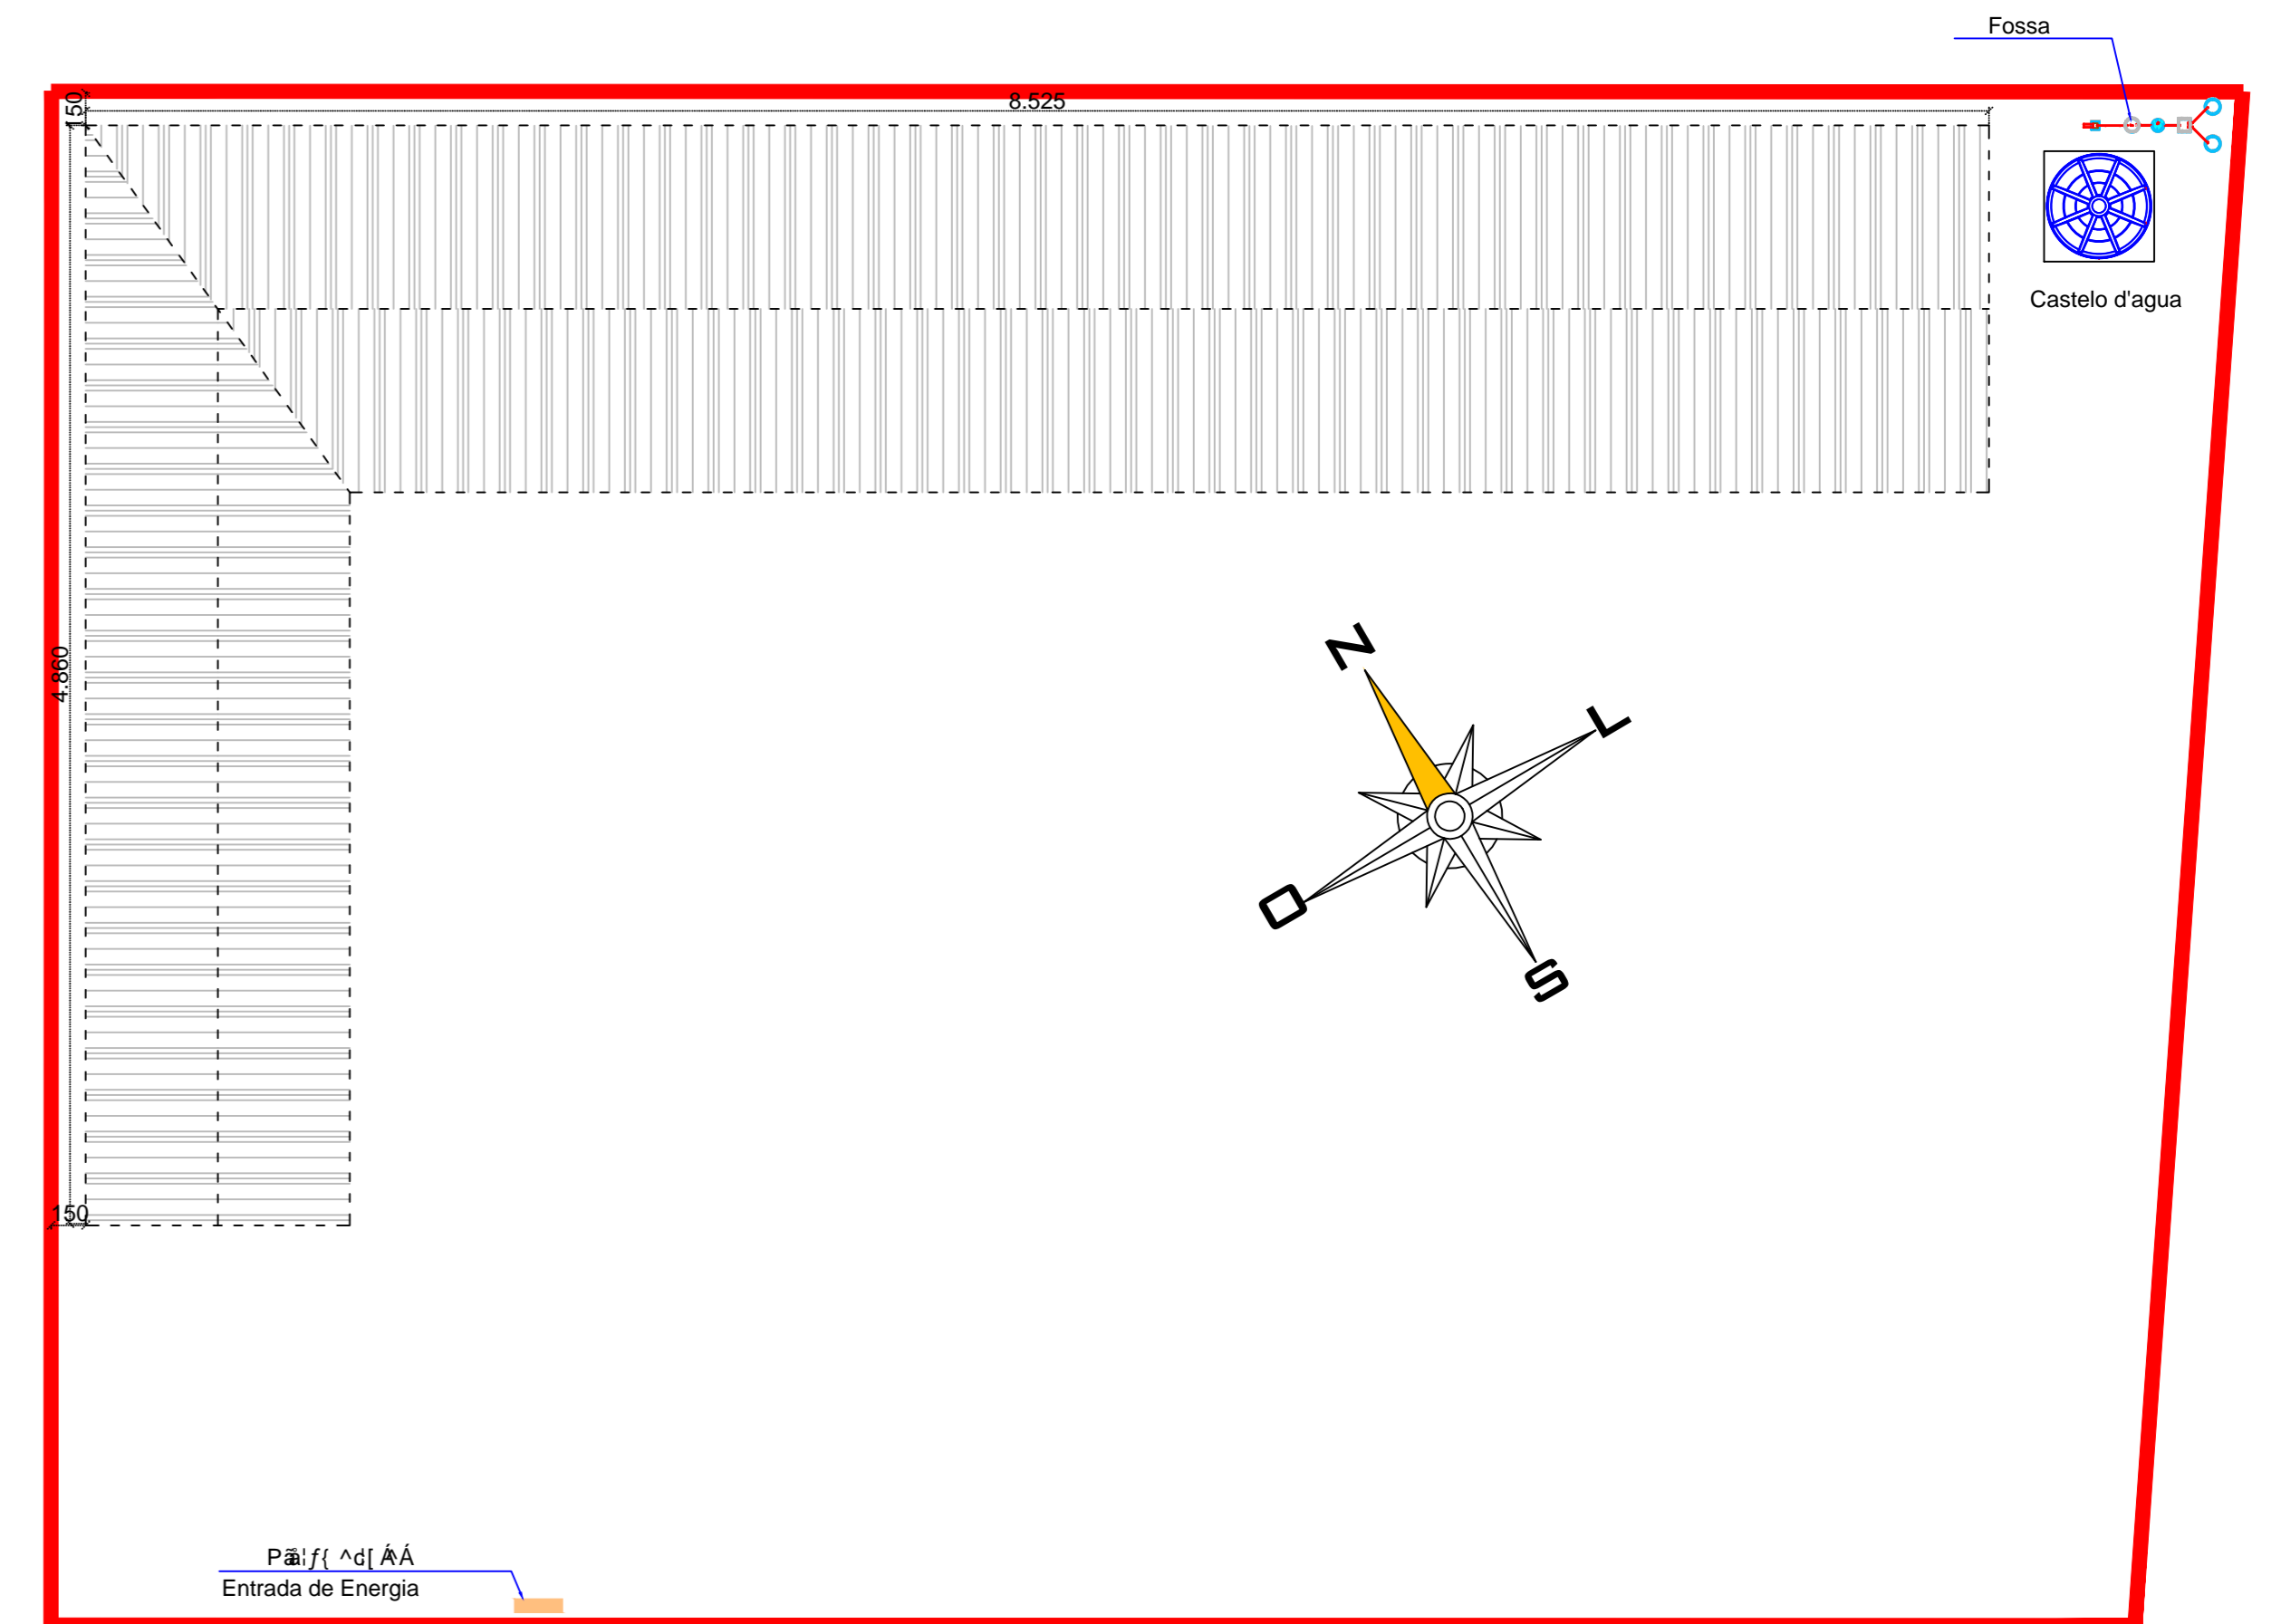


Rua Projetada

SUOCE 11U

Laje

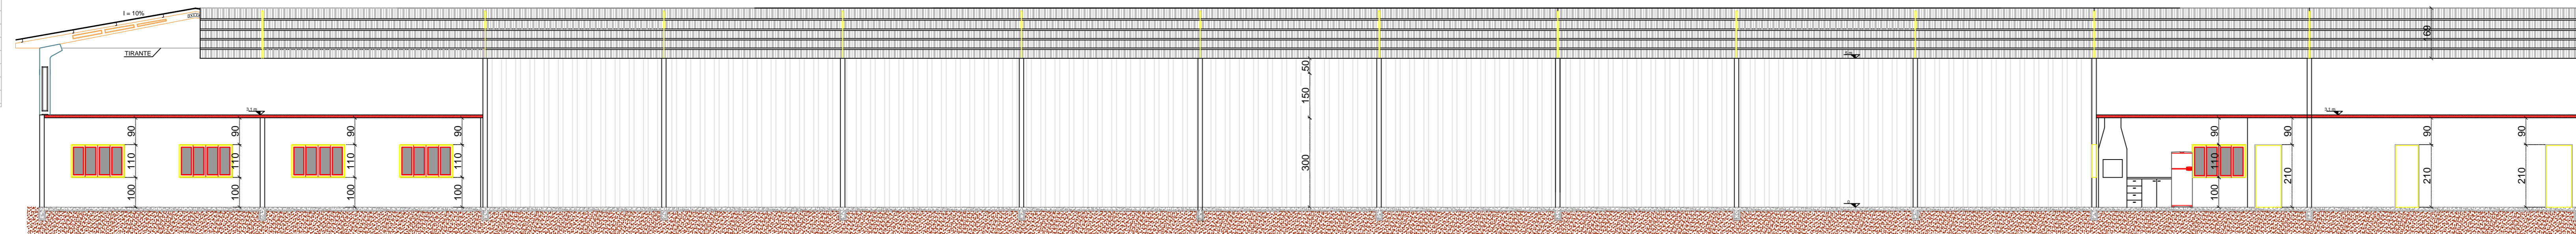

CORTE AA

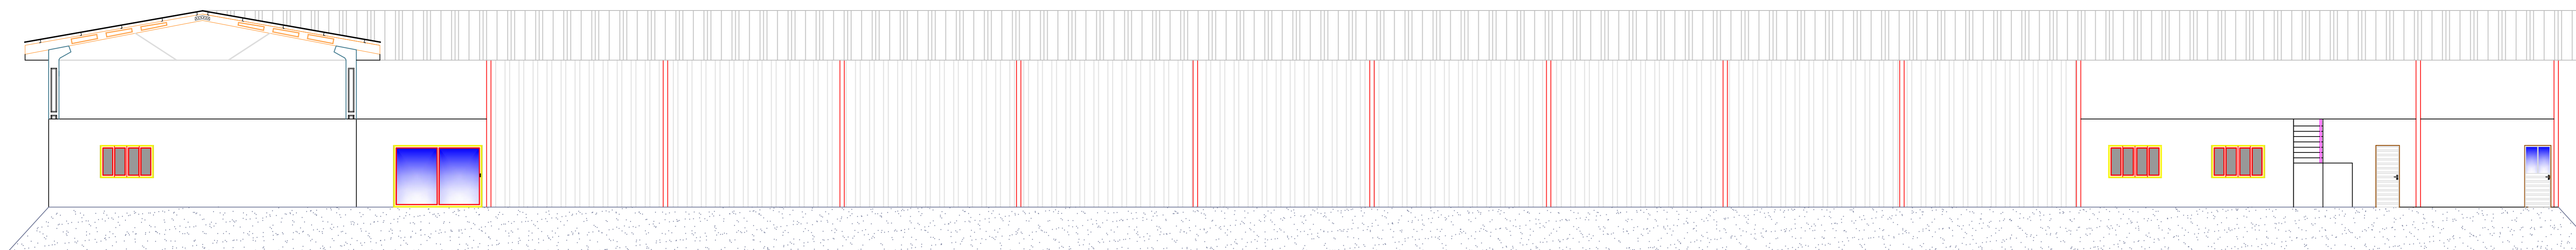

FACHADA

ASSOCIAÇÃO DOS MUNICÍPIOS DO PLANALTO SUL DE STA. CATARINA				<b>AMPLASC</b>
MUNICÍPIO: <b>ABDON BATISTA - SC</b>				
BARRIO: <b>GARAGEM MUNICIPAL</b>				
LOCAL: <b>RUA ANGELO LUIS ZANCHETE</b>				
TÍTULO: <b>CORTES, LOCAÇÃO, COBERTURA E FACHADA</b>				
ESCALA: FOLHA: 11100	DESENHO: <b>WVICIOS CANDIDA</b>	ÁREA TOTAL: <b>2.045,09 m²</b>	RESP. TÉCNICO:	
DATA: <b>JANEIRO 2015</b>	CODIGO:	PARCELA: <b>03-10</b>	<b>JULIANA AIGI B. CENCI</b> CREA - SC 58.714-4 ENG. CIVIL	

Direitos autorais reservados, não podendo ser ampliado, reproduzido ou cedido sem autorização autor - cabendo sanções penais a quem descumprir.