
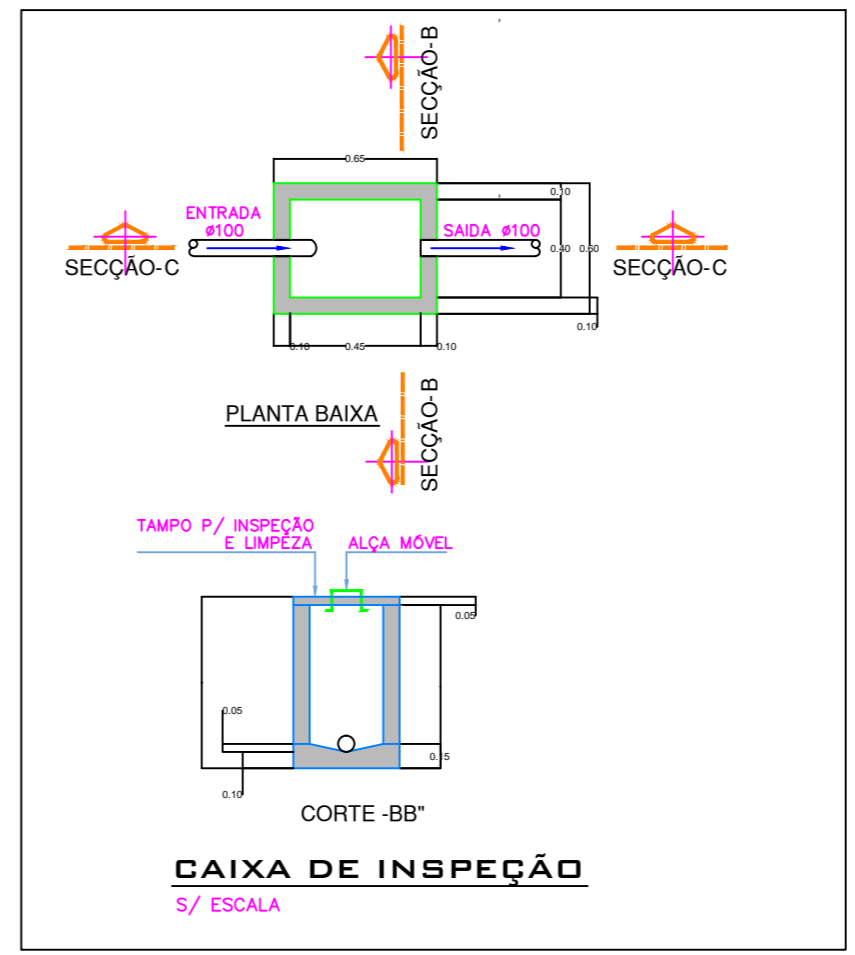
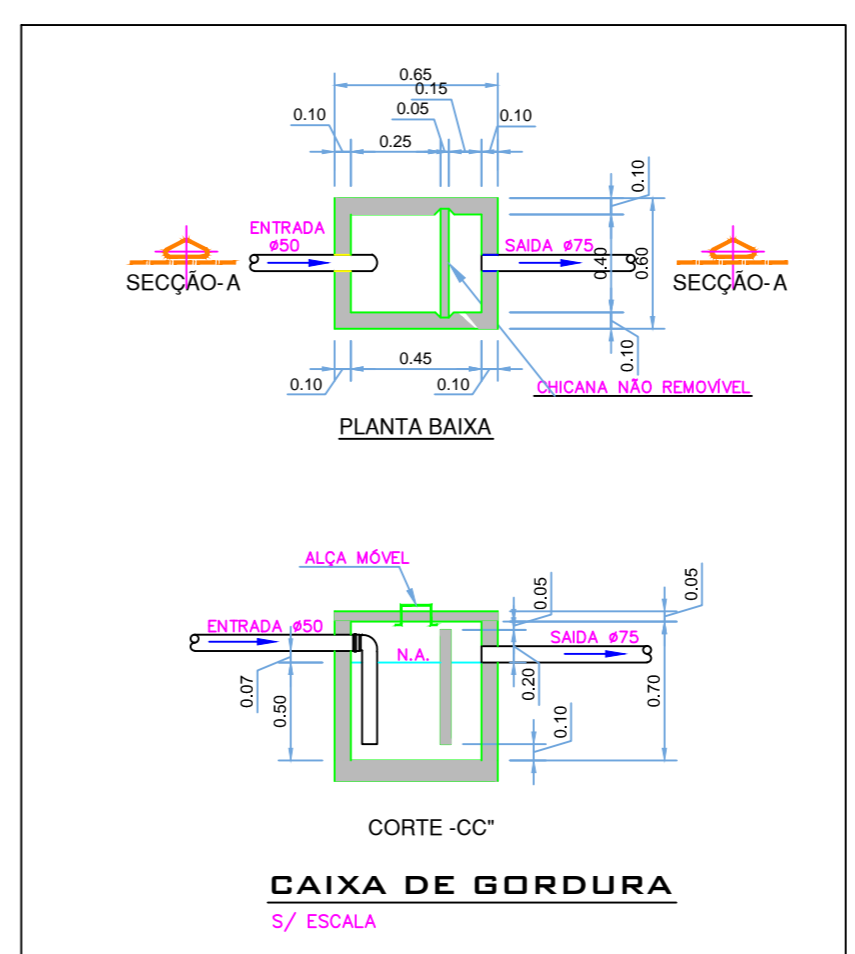




PORTA BANHEIRO DEFICIENTE  
ESC 1:100

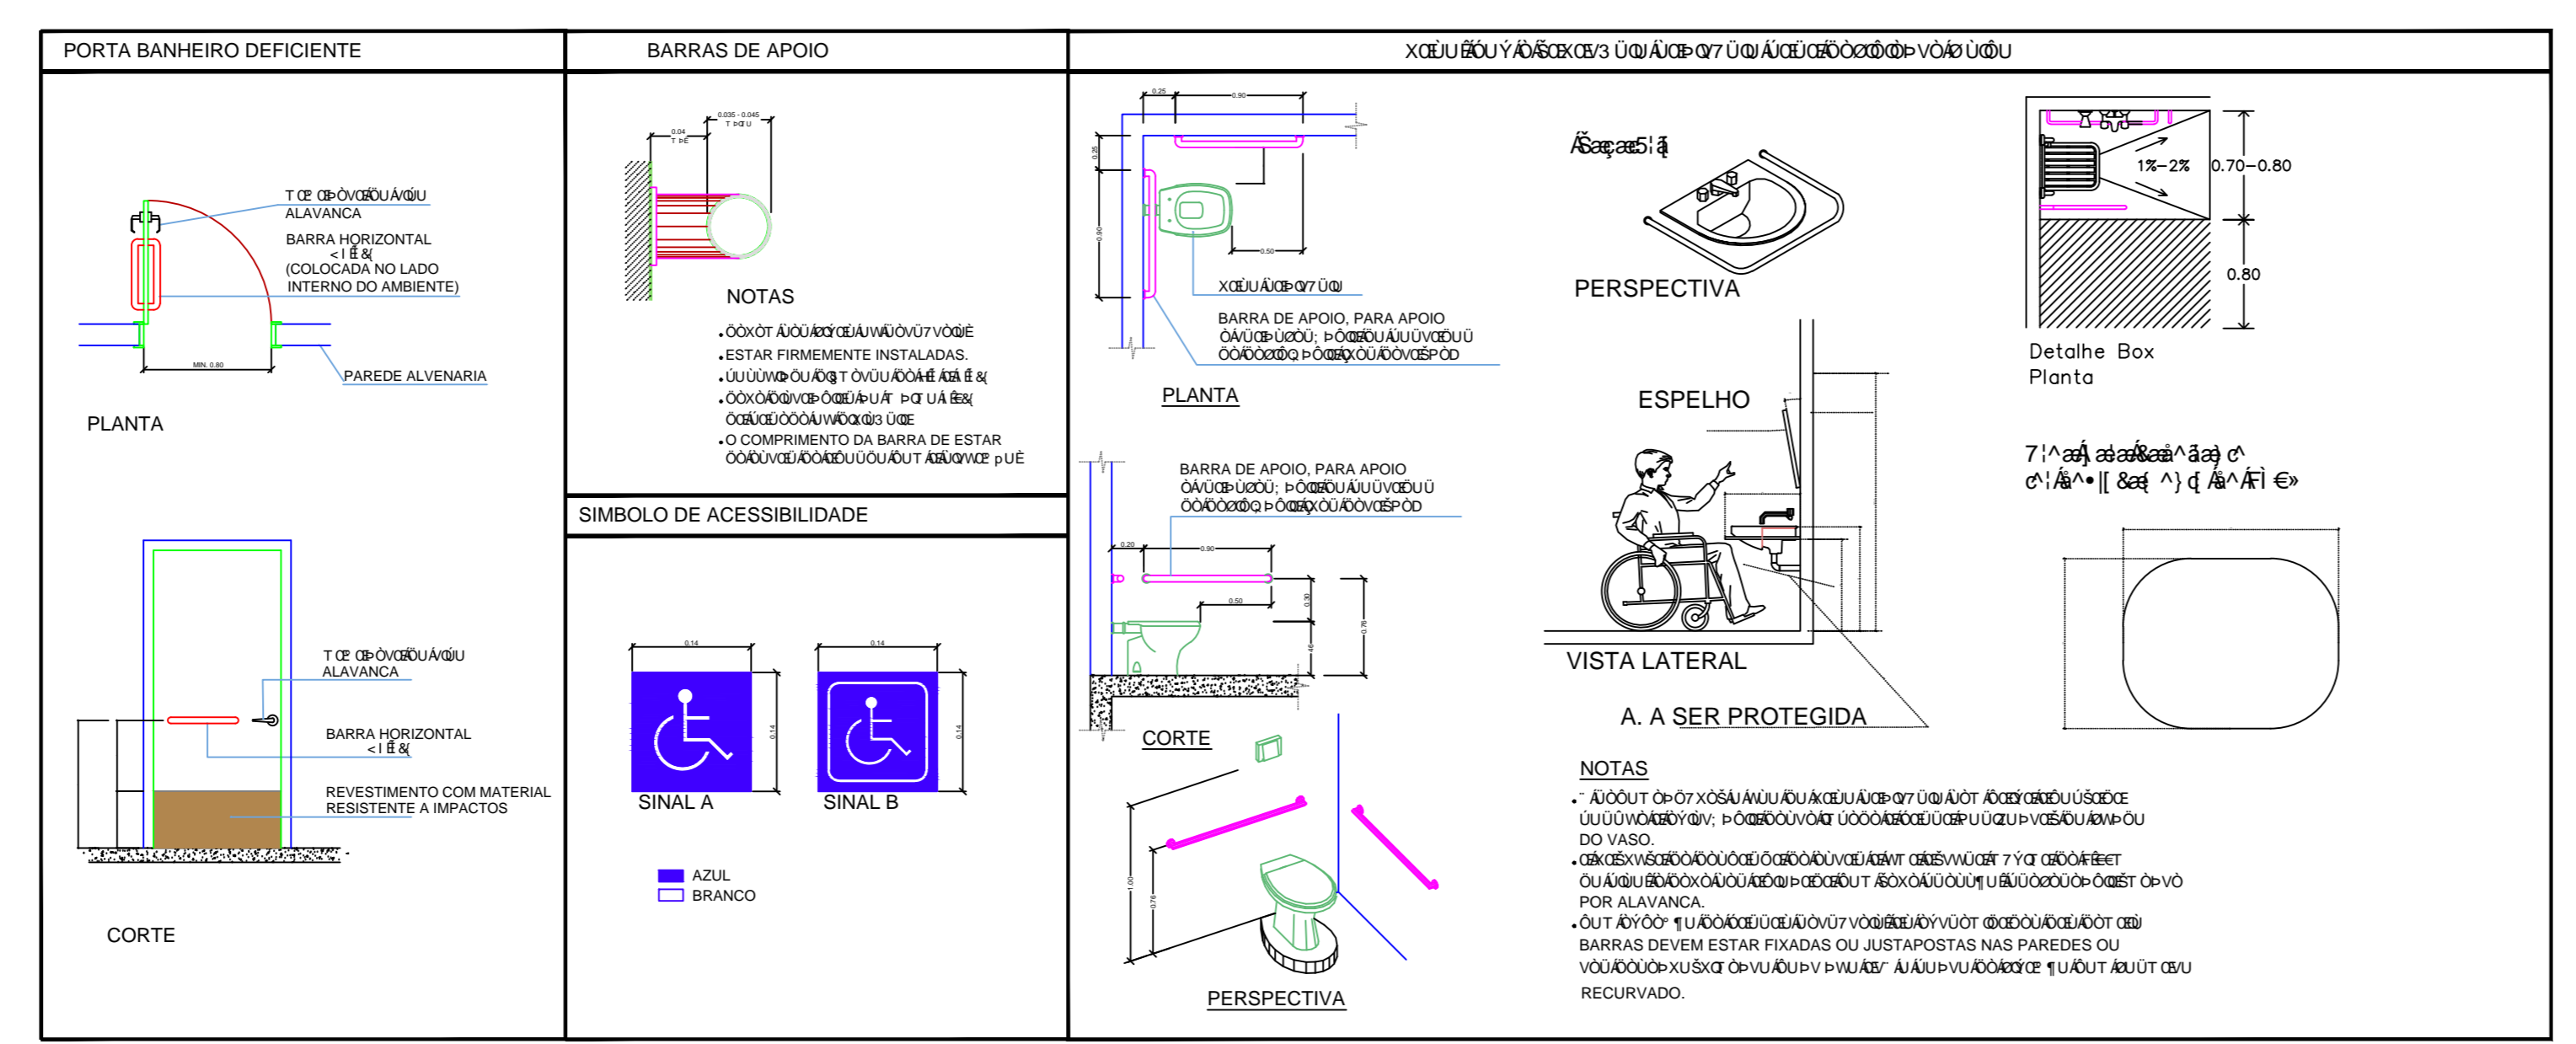

**LEGENDA HIDROSSANITÁRIA**

[Color]	Água Fria 20mm
[Color]	Água Fria 25mm
[Color]	Água Fria 40mm
[Color]	Esgoto 40mm
[Color]	Esgoto 50mm
[Color]	Esgoto 75mm
[Color]	Esgoto 100mm
[Color]	Ventilção 50mm

CA Caixa d'Água  
 CAF Caixa de Água Fria  
 CV Caixa de Ventilação  
 CR Caixa de Rescalço  
 CE Caixa de Esgoto  
 CI Caixa de Inspeção  
 FT Tubo de Fundo  
 FS Fossa Sêptica  
 AB Abaçoilamento

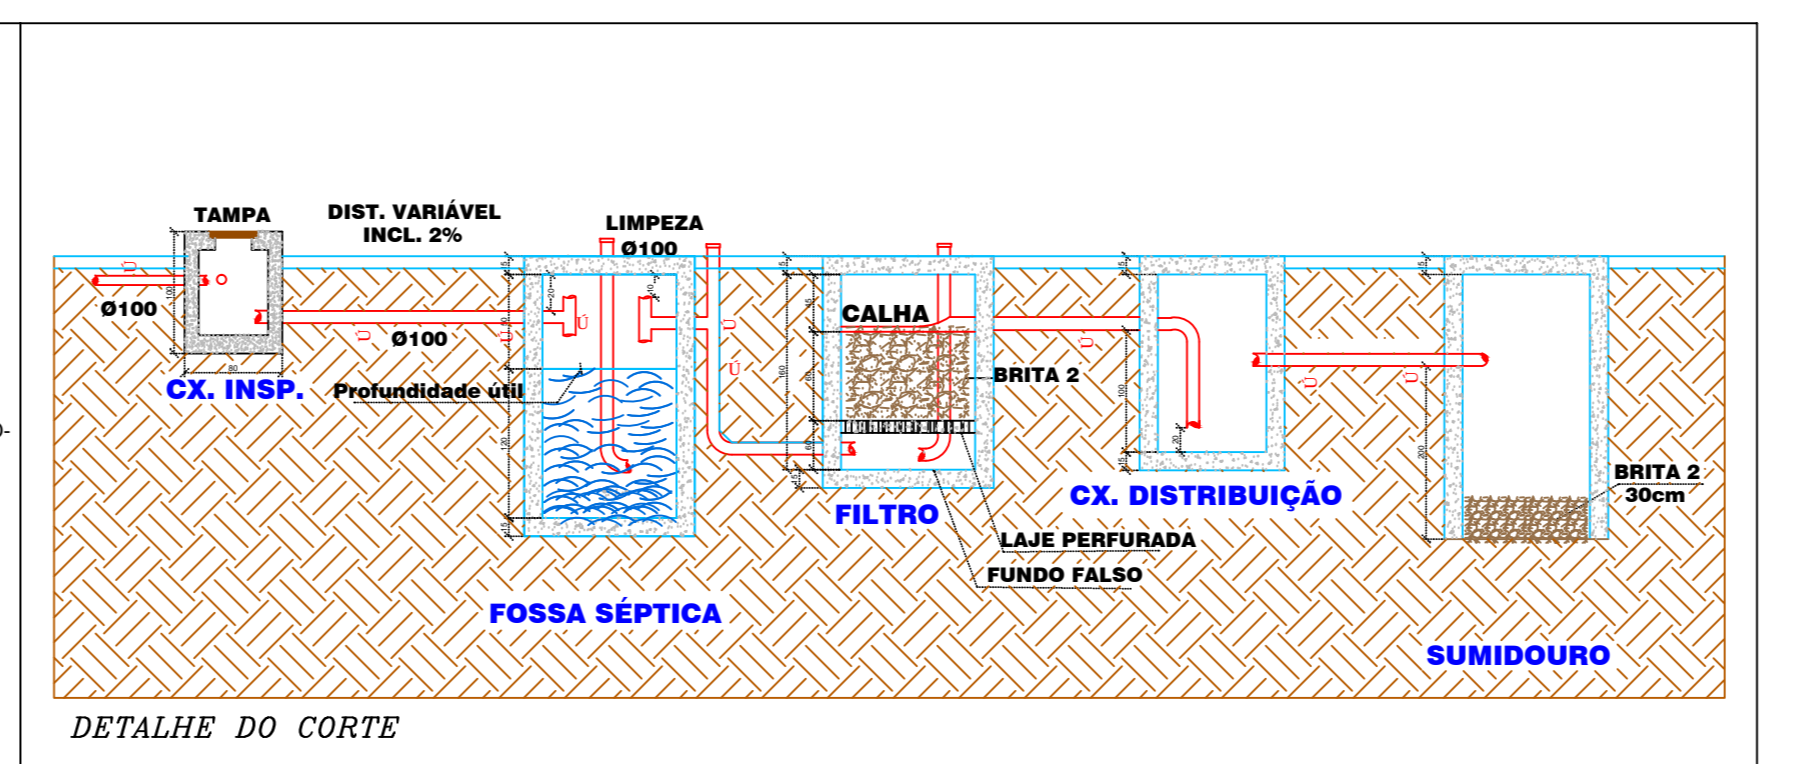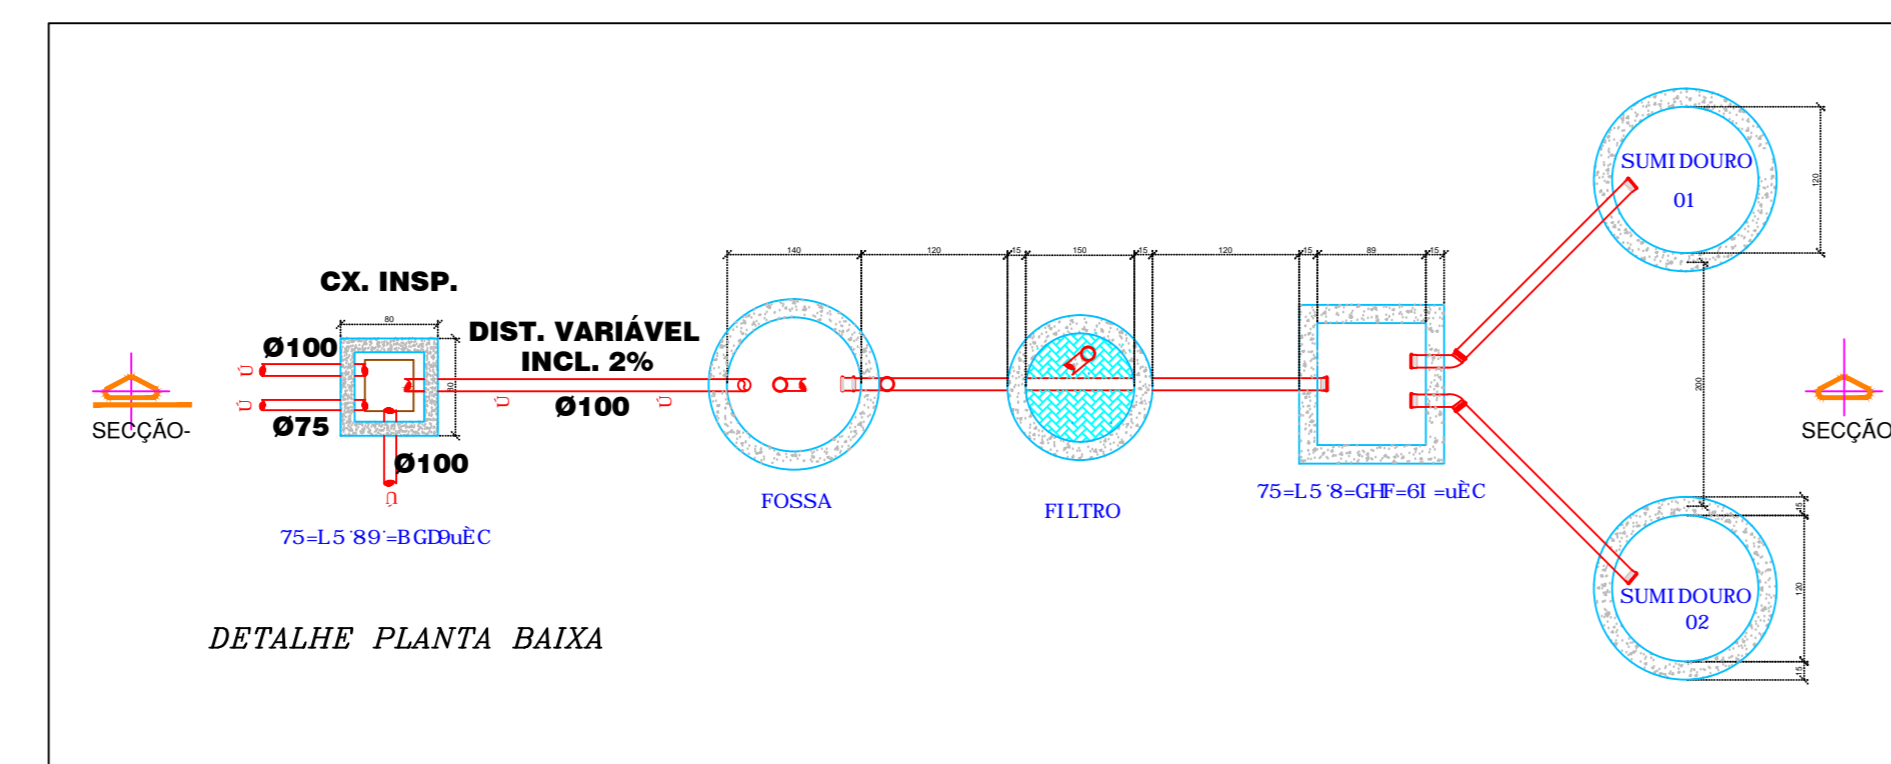

ASSOCIAÇÃO DOS MUNICÍPIOS DO PLANALTO SUL DE STA. CATARINA		AMPLASC	
MUNICÍPIO:	ABDON BATISTA - SC		
BARRIO:	GARABEM MUNICIPAL		
ENDEREÇO:	RUA ANGELO LUIS ZANCHETE		
TÍTULO:	HIDROSSANITÁRIO		
ESCALA FOLHA:	DESENHO:	ÁREA TOTAL:	RESP. TÉCNICO:
1:100	VINCÍZIO CANDOLINA	2.045,09 M <sup>2</sup>	
DATA:	CODIGO:	PROJETO:	
JANEIRO 2015		04-10	JULIANA AÍBI B. GENCI CRA - SC 58.214-4 ENR. CIVIL

Direitos autorais reservados, não podendo ser ampliado, reproduzido ou editado sem autorização do autor - cabendo sanções penais a quem descumprir.