PRODUCED BY AN AUTODESK EDUCATIONAL PRODUCT

Corte AA
Esc.... 1:250

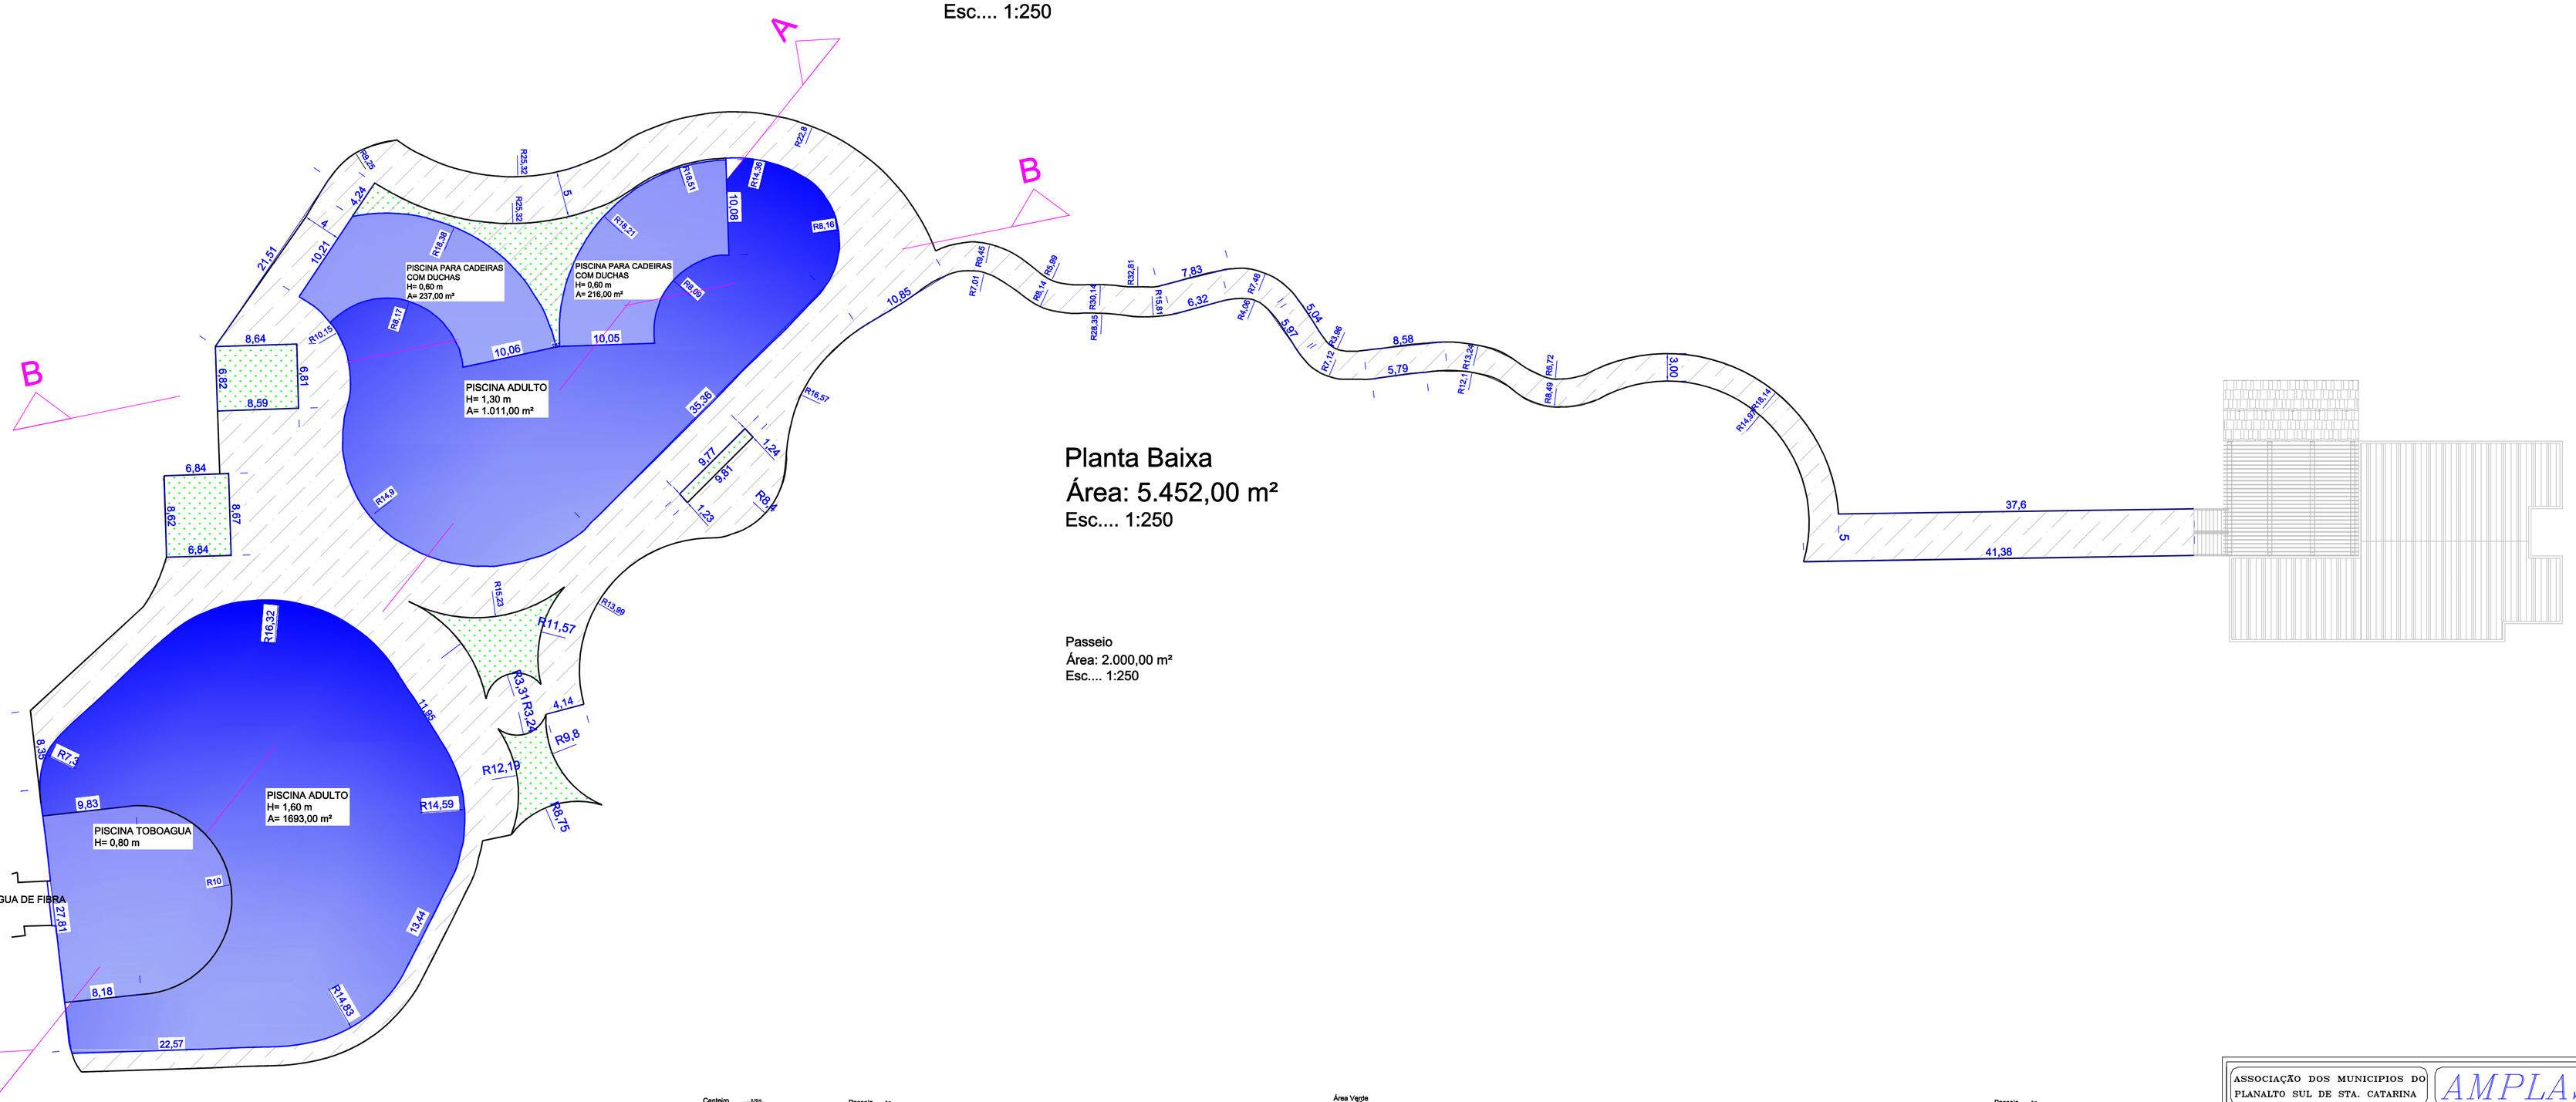

Planta Baixa
Área: 5.452,00 m²
Esc.... 1:250

Passeio
Área: 2.000,00 m²
Esc.... 1:250

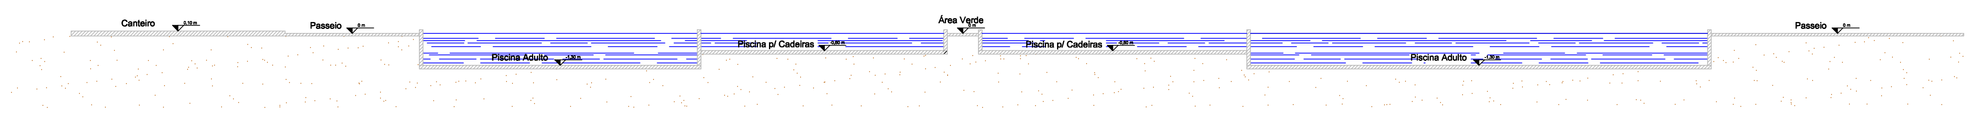

Corte BB
Esc.... 1:250

ASSOCIAÇÃO DOS MUNICIPIOS DO PLANALTO SUL DE STA. CATARINA — AMPLASC

MUNICIPIO: ABDON BATISTA - SC

ASSUNTO: ANTEPROJETO PARQUE AQUÁTICO MUNICIPAL

LOCAL: Acesso à Abdon Batista

TITULO: Piscinas

ESCALA FOLHA:	DESENHO:	ÁREA TOTAL:	RESP. TECNICO:
1:250	VINICIUS CANÔNICA	5.452,00 m²	
DATA:	CODIGO:	PRANCHA:	
MAIO 2015	-	01-03	JULIANA AÍSI B. CENCI CREA - SC 58.714-5 Enb. civil

Direitos autorais reservados, não podendo ser ampliado, reproduzido ou cedido sem autorização do autor – cabendo sanções penais a quem descumprir.

PRODUCED BY AN AUTODESK EDUCATIONAL PRODUCT