



Detalhes - Faixa de Pedestres
S/ Escala

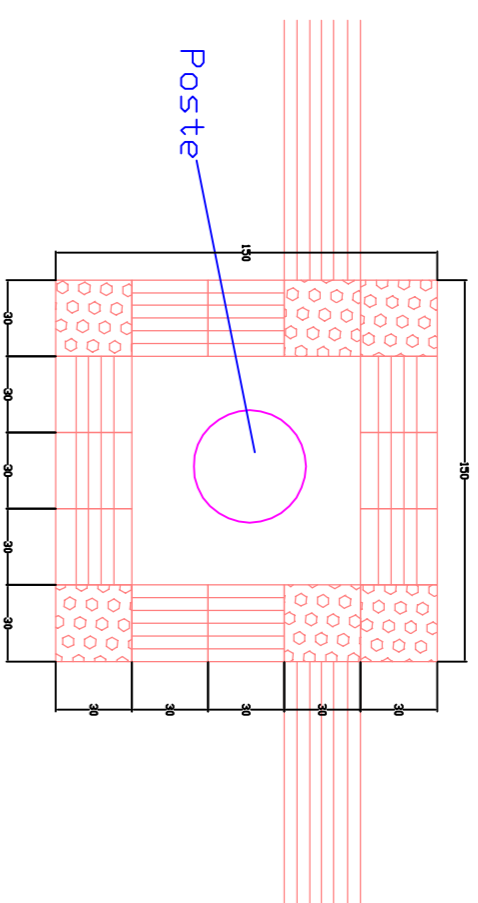


Detalhe 02 - Tátil P/ Obstáculos
S/ Escala


Quadra	Meio fio (m)	Largura do Passeio (m)	Área de Passeio (m²)
Q1	102,00	1,50	204,00
Q2	104,00	1,50	208,00
Q3	146,00	2,00	292,00
Q4	152,00	2,00	304,00
Total	504,00	2,00	1.008,00

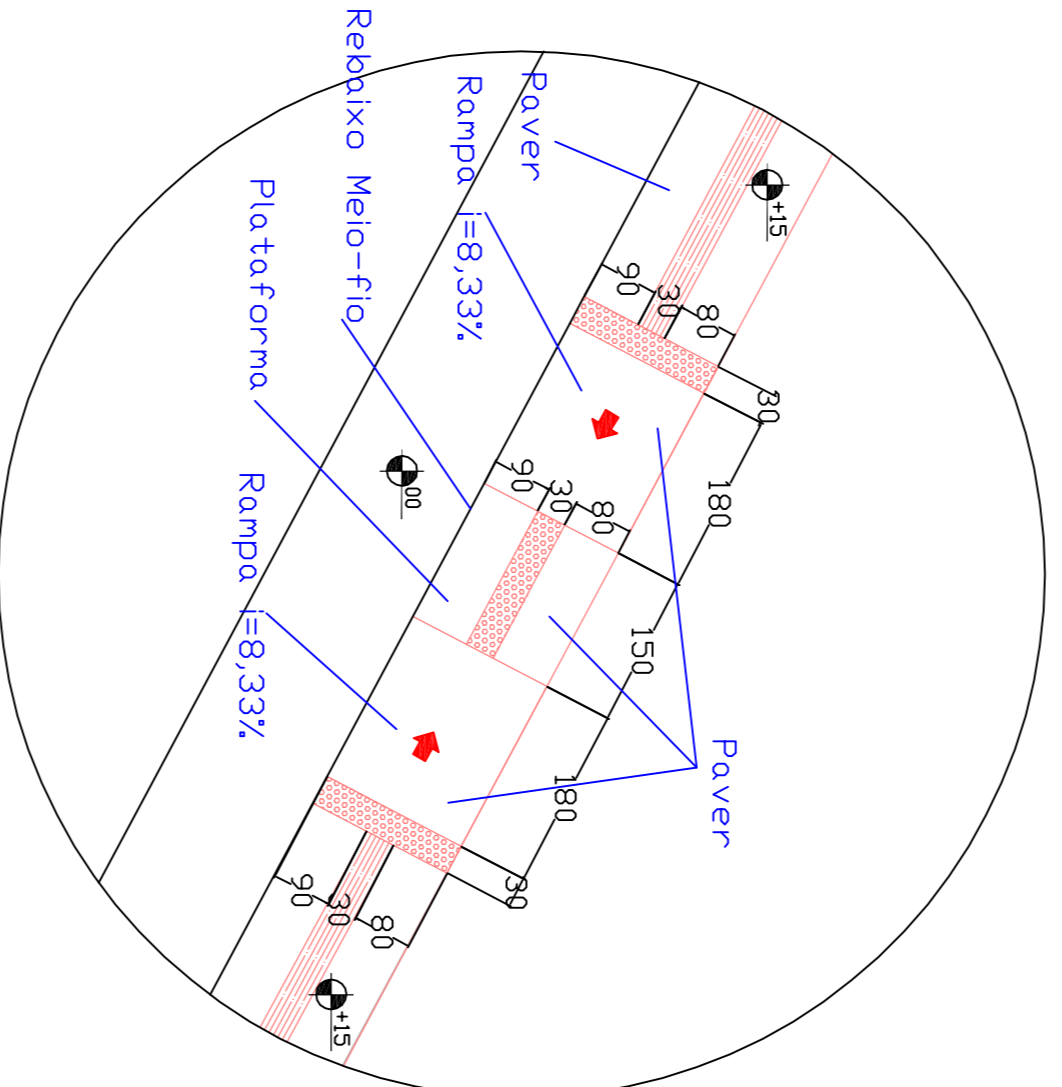


Detalhes - Acessibilidade
S/ Escala

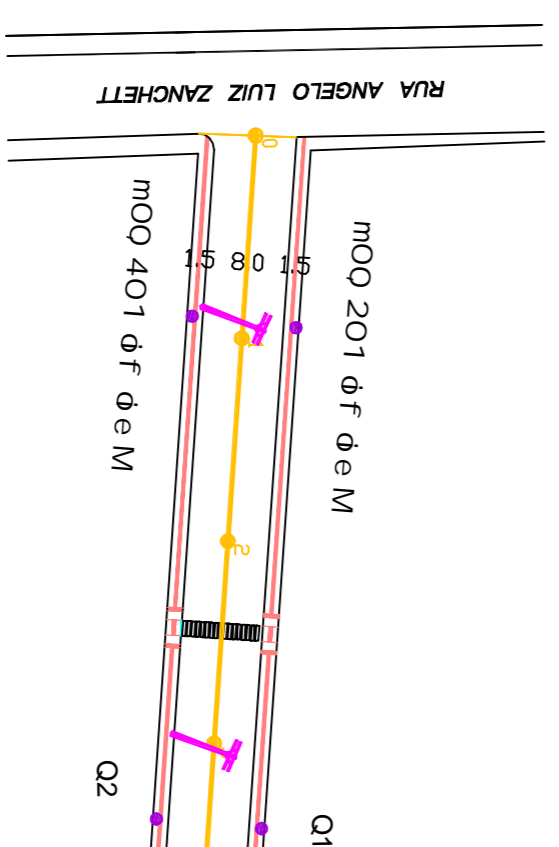

Detalhe - Tátil P/ Obstáculos
S/ Escala

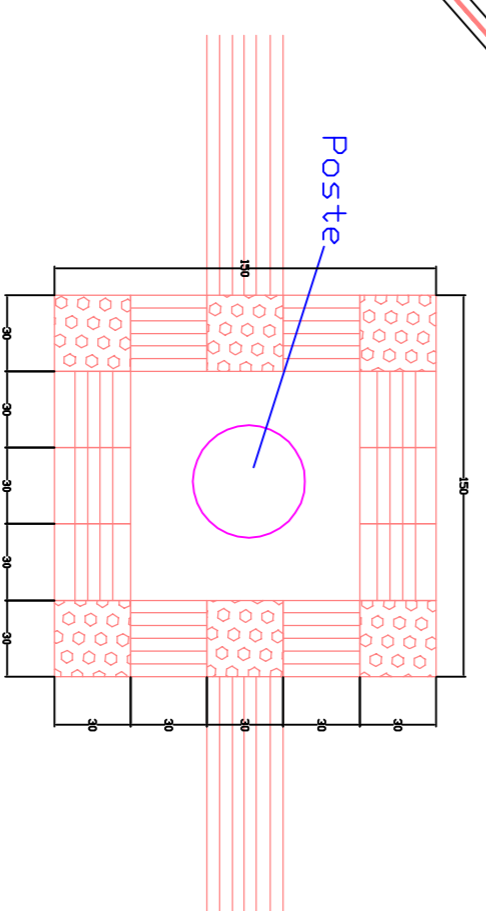


DETALHE MEIO-FIO
SEM ESCALA

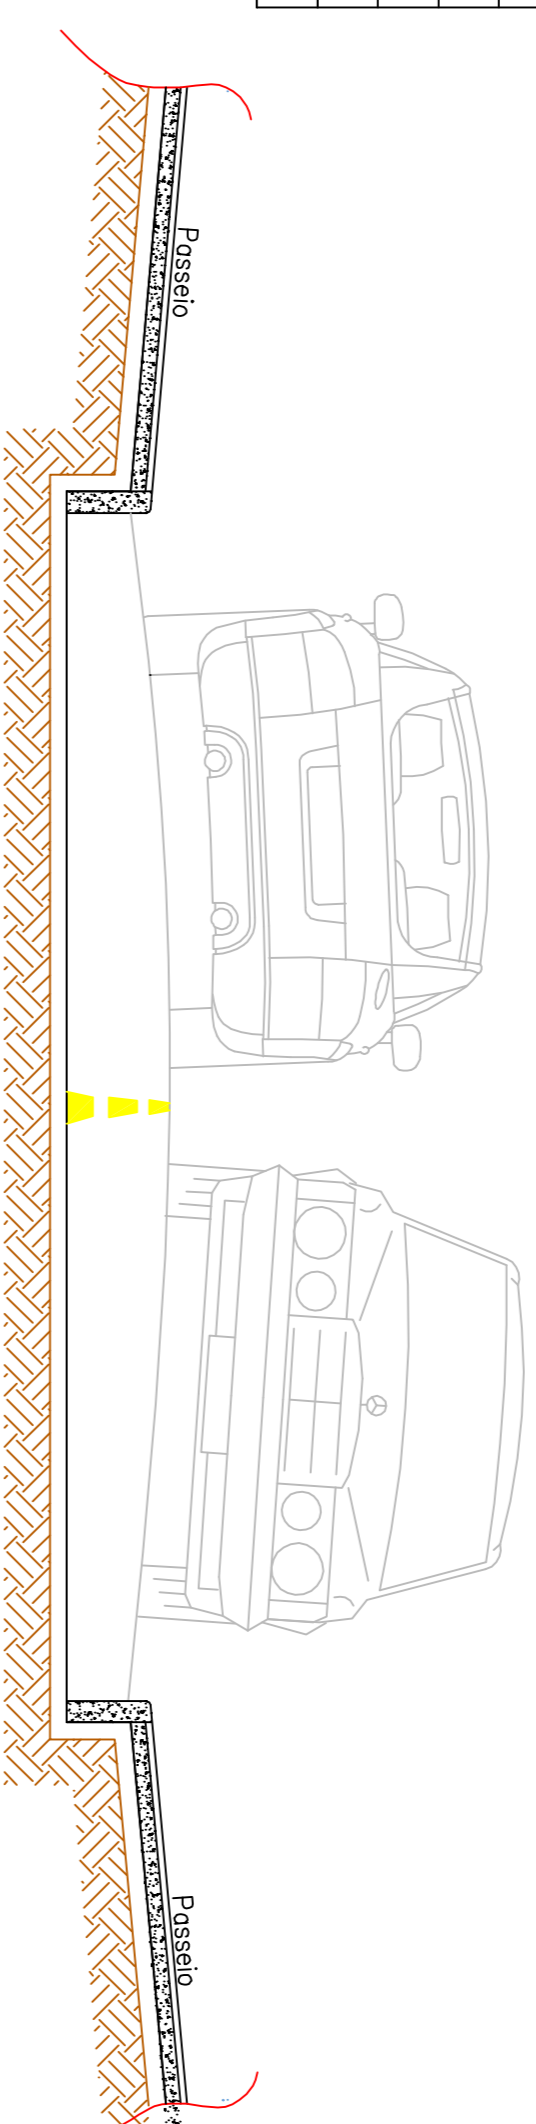

LEGENDA

- Árvore: Ypê Roxo
- Localização de Postes

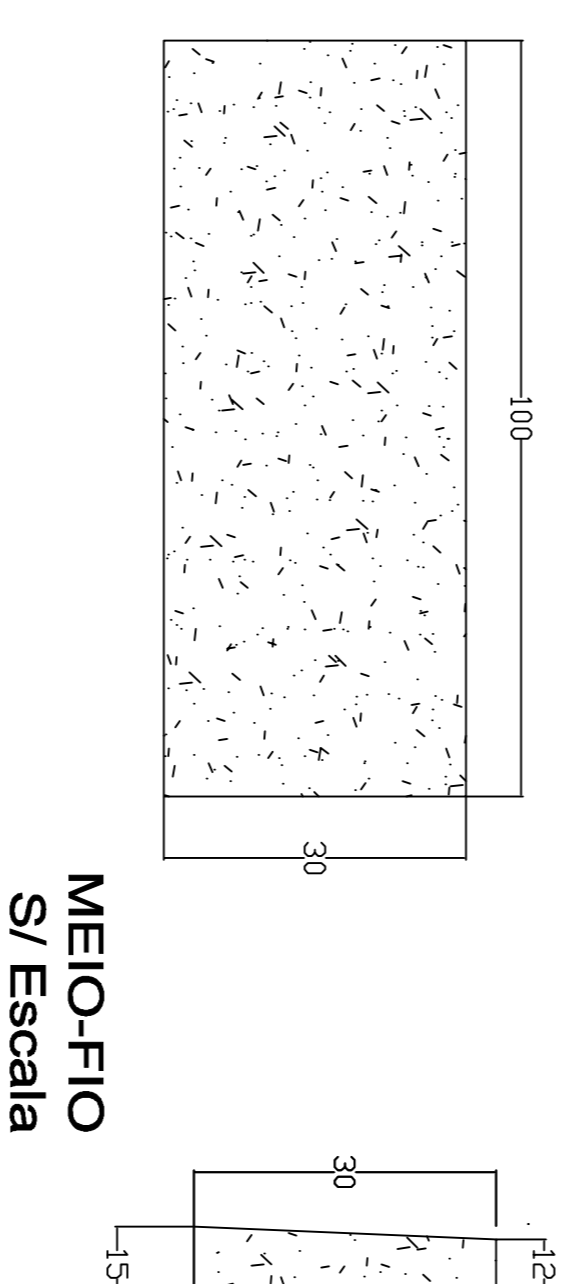

ASSOCIAÇÃO DOS MUNICÍPIOS DO PLANALTO SUL DE STA. CATARINA		AMPLIASC	
MUNICÍPIO: ABDON BATISTA - S/C.			
PROJETO: IMPLANTAÇÃO DE PASSERIOS		LOCAL: RUA PERUINO HROCK	
PASSEIO:	1.008,00m ²	MEIO-FIO:	504,00m
		EXTENSÃO:	257,42m
DATA: 07/08/2015	DESENHO: MAIRA REGINA INVICIOS CANOVICA PRANCHIA	RESP. TÉCNICO:	JULIANA AISI B. CENCI (CREA 5138/1.415/0 Eng. CIVIL)
ESCALA DES: 1:750	PRANCHIA: 01-01		
ESCALA: 1:750			