PRODUCED BY AN AUTODESK EDUCATIONAL PRODUCT

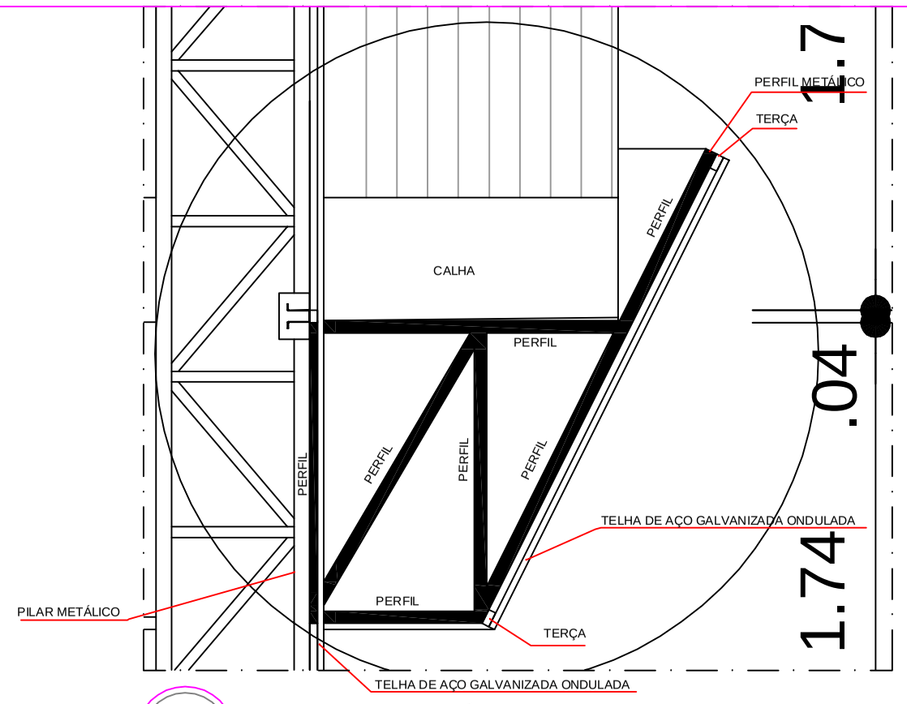

Detalhe 01 — PERFIL METÁLICO 1
ESCALA 1/ 20

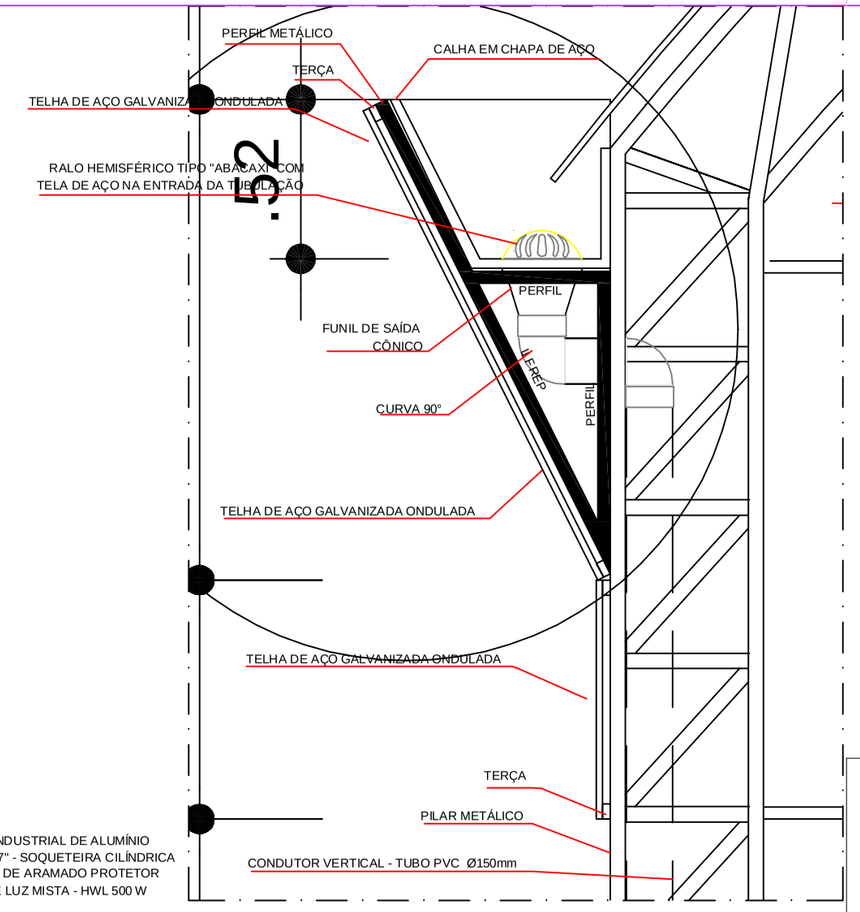

Detalhe 02 — PERFIL METÁLICO 2
ESCALA 1/ 20

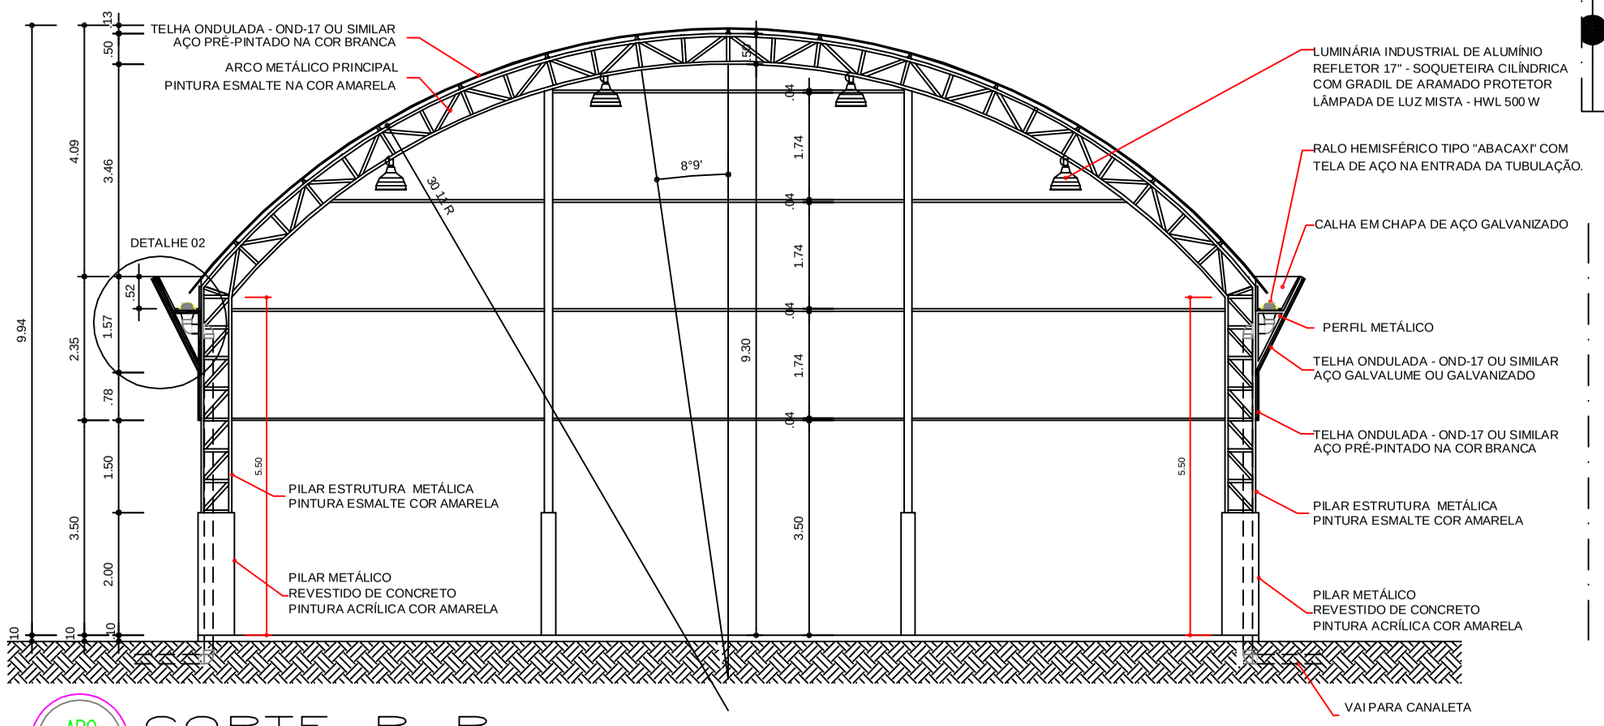

ARQ 03/07 — CORTE B B
ESCALA 1/ 100

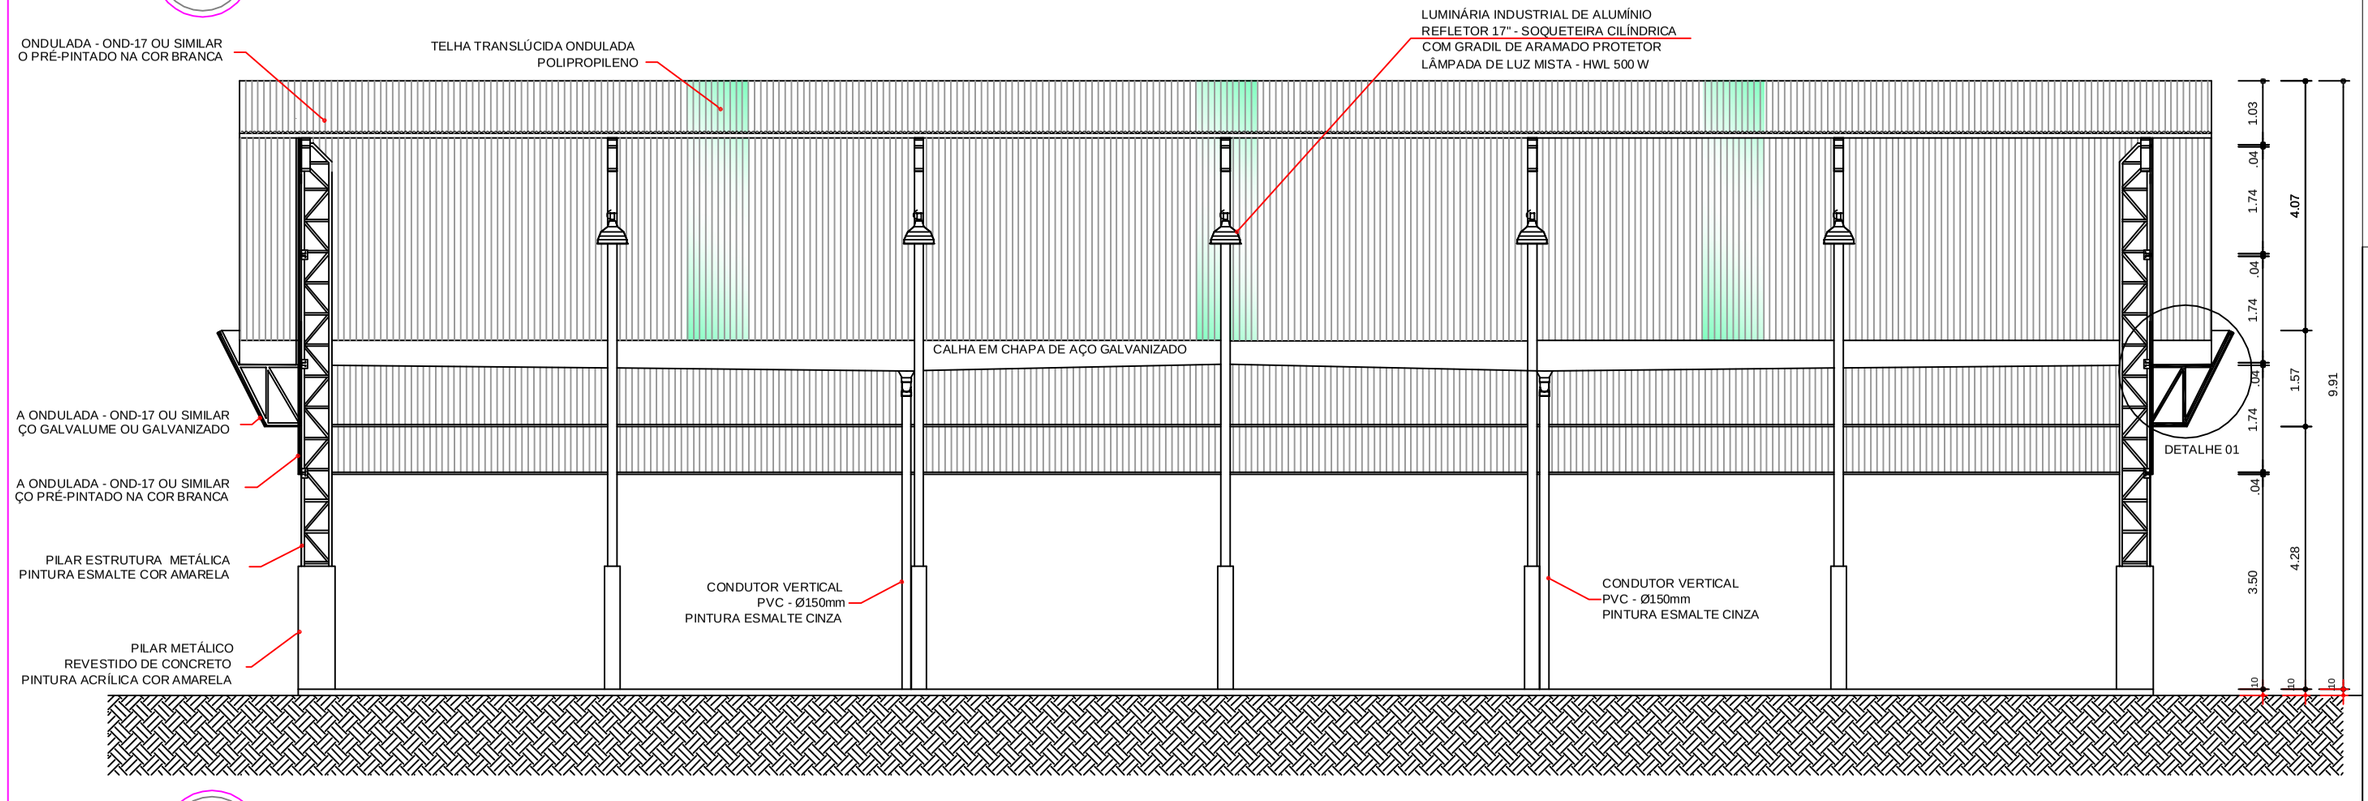

ARQ 02/07 — CORTE A A
ESCALA 1/ 100

ASSOCIAÇÃO DOS MUNICIPIOS DO PLANALTO SUL DE STA. CATARINA — AMPLASC

MUNICIPIO:	Abdon Batista - SC
ASSUNTO:	Quadra Coberta
LOCAL:	Comunidade Santa Catarina
TITULO:	Cortes

ESCALA FOLHA:	DESENHO:	ÁREA Total:	RESP. TECNICO:
1:100	Mara Regina / Vinícius Canônica	627,00m²	
DATA:	CODIGO:	PRANCHA:	
Julho 2016	Quadra Coberta	02-09	JULIANA AÍSI B. CENCI CREA - SC 58.714-5 Eng. civil

Direitos autorais reservados, não podendo ser ampliado, reproduzido ou cedido sem autorização do autor, sabendo aquelles penais a quem desrespeitar.

PRODUCED BY AN AUTODESK EDUCATIONAL PRODUCT