



ARQ 04/07
ESCALA 1/75
FACHADA 1

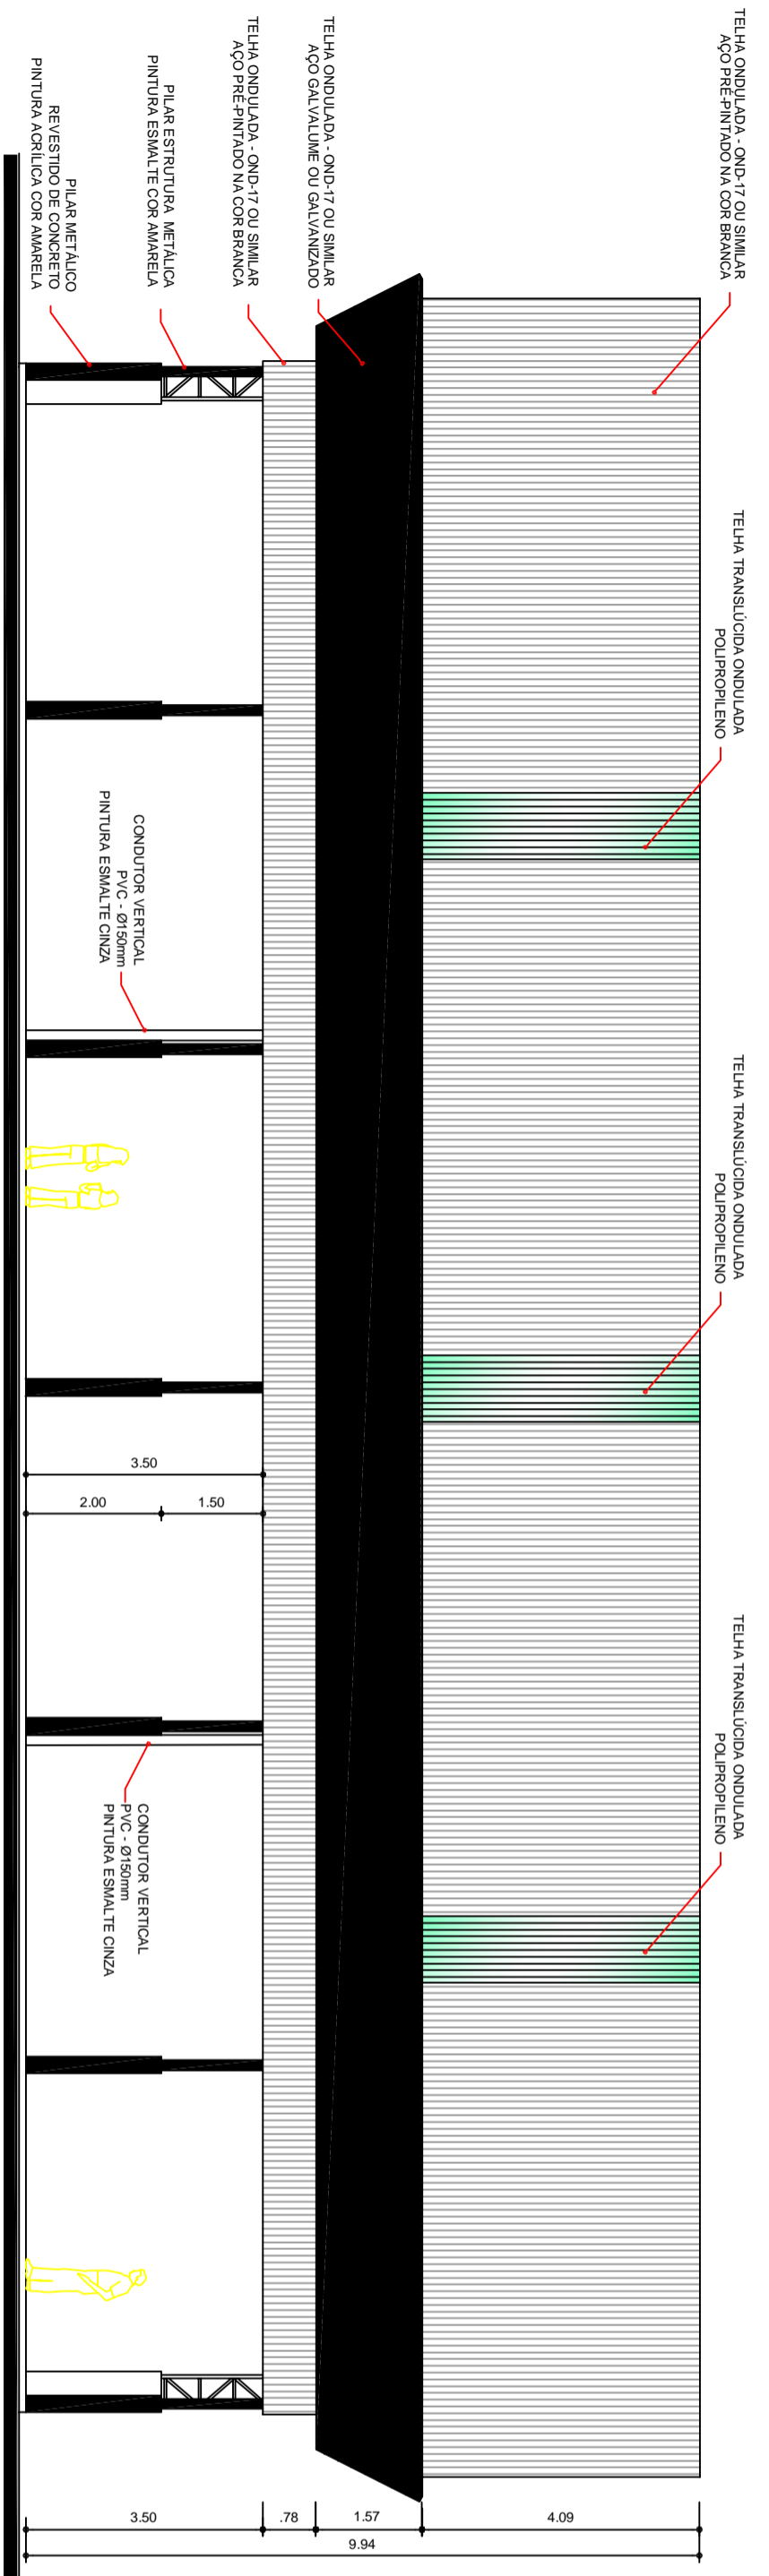

ARQ 05/07
ESCALA 1/100
FACHADA 2

ASSOCIAÇÃO DOS MUNICÍPIOS DO PLANALTO SUL DE STA. CATARINA

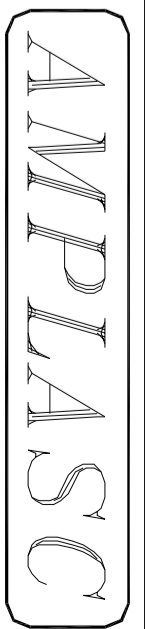

MUNICÍPIO: Abdon Batista - SC

ASSUNTO: Quadra Coberta

LOCAL: Comunidade Santa Catarina

TÍTULO: Fachadas

ESCALA FOLHA:	DESENHO:	ÁREA TOTAL:	RESP. TÉCNICO:
1:100	Mara Regina / Vinícius Canônica	627,00m²	JULIANA AÍSI B. CENCI
DATA:	CODIGO:	PRANCHA:	CREA - SC 58.714-5
Jul ho 2016	Quadra Coberta	03-09	Eng. CIVIL