



PLANTA DOS BLOCOS E EIXOS DE BALDRAME
ESCALA: 1/100

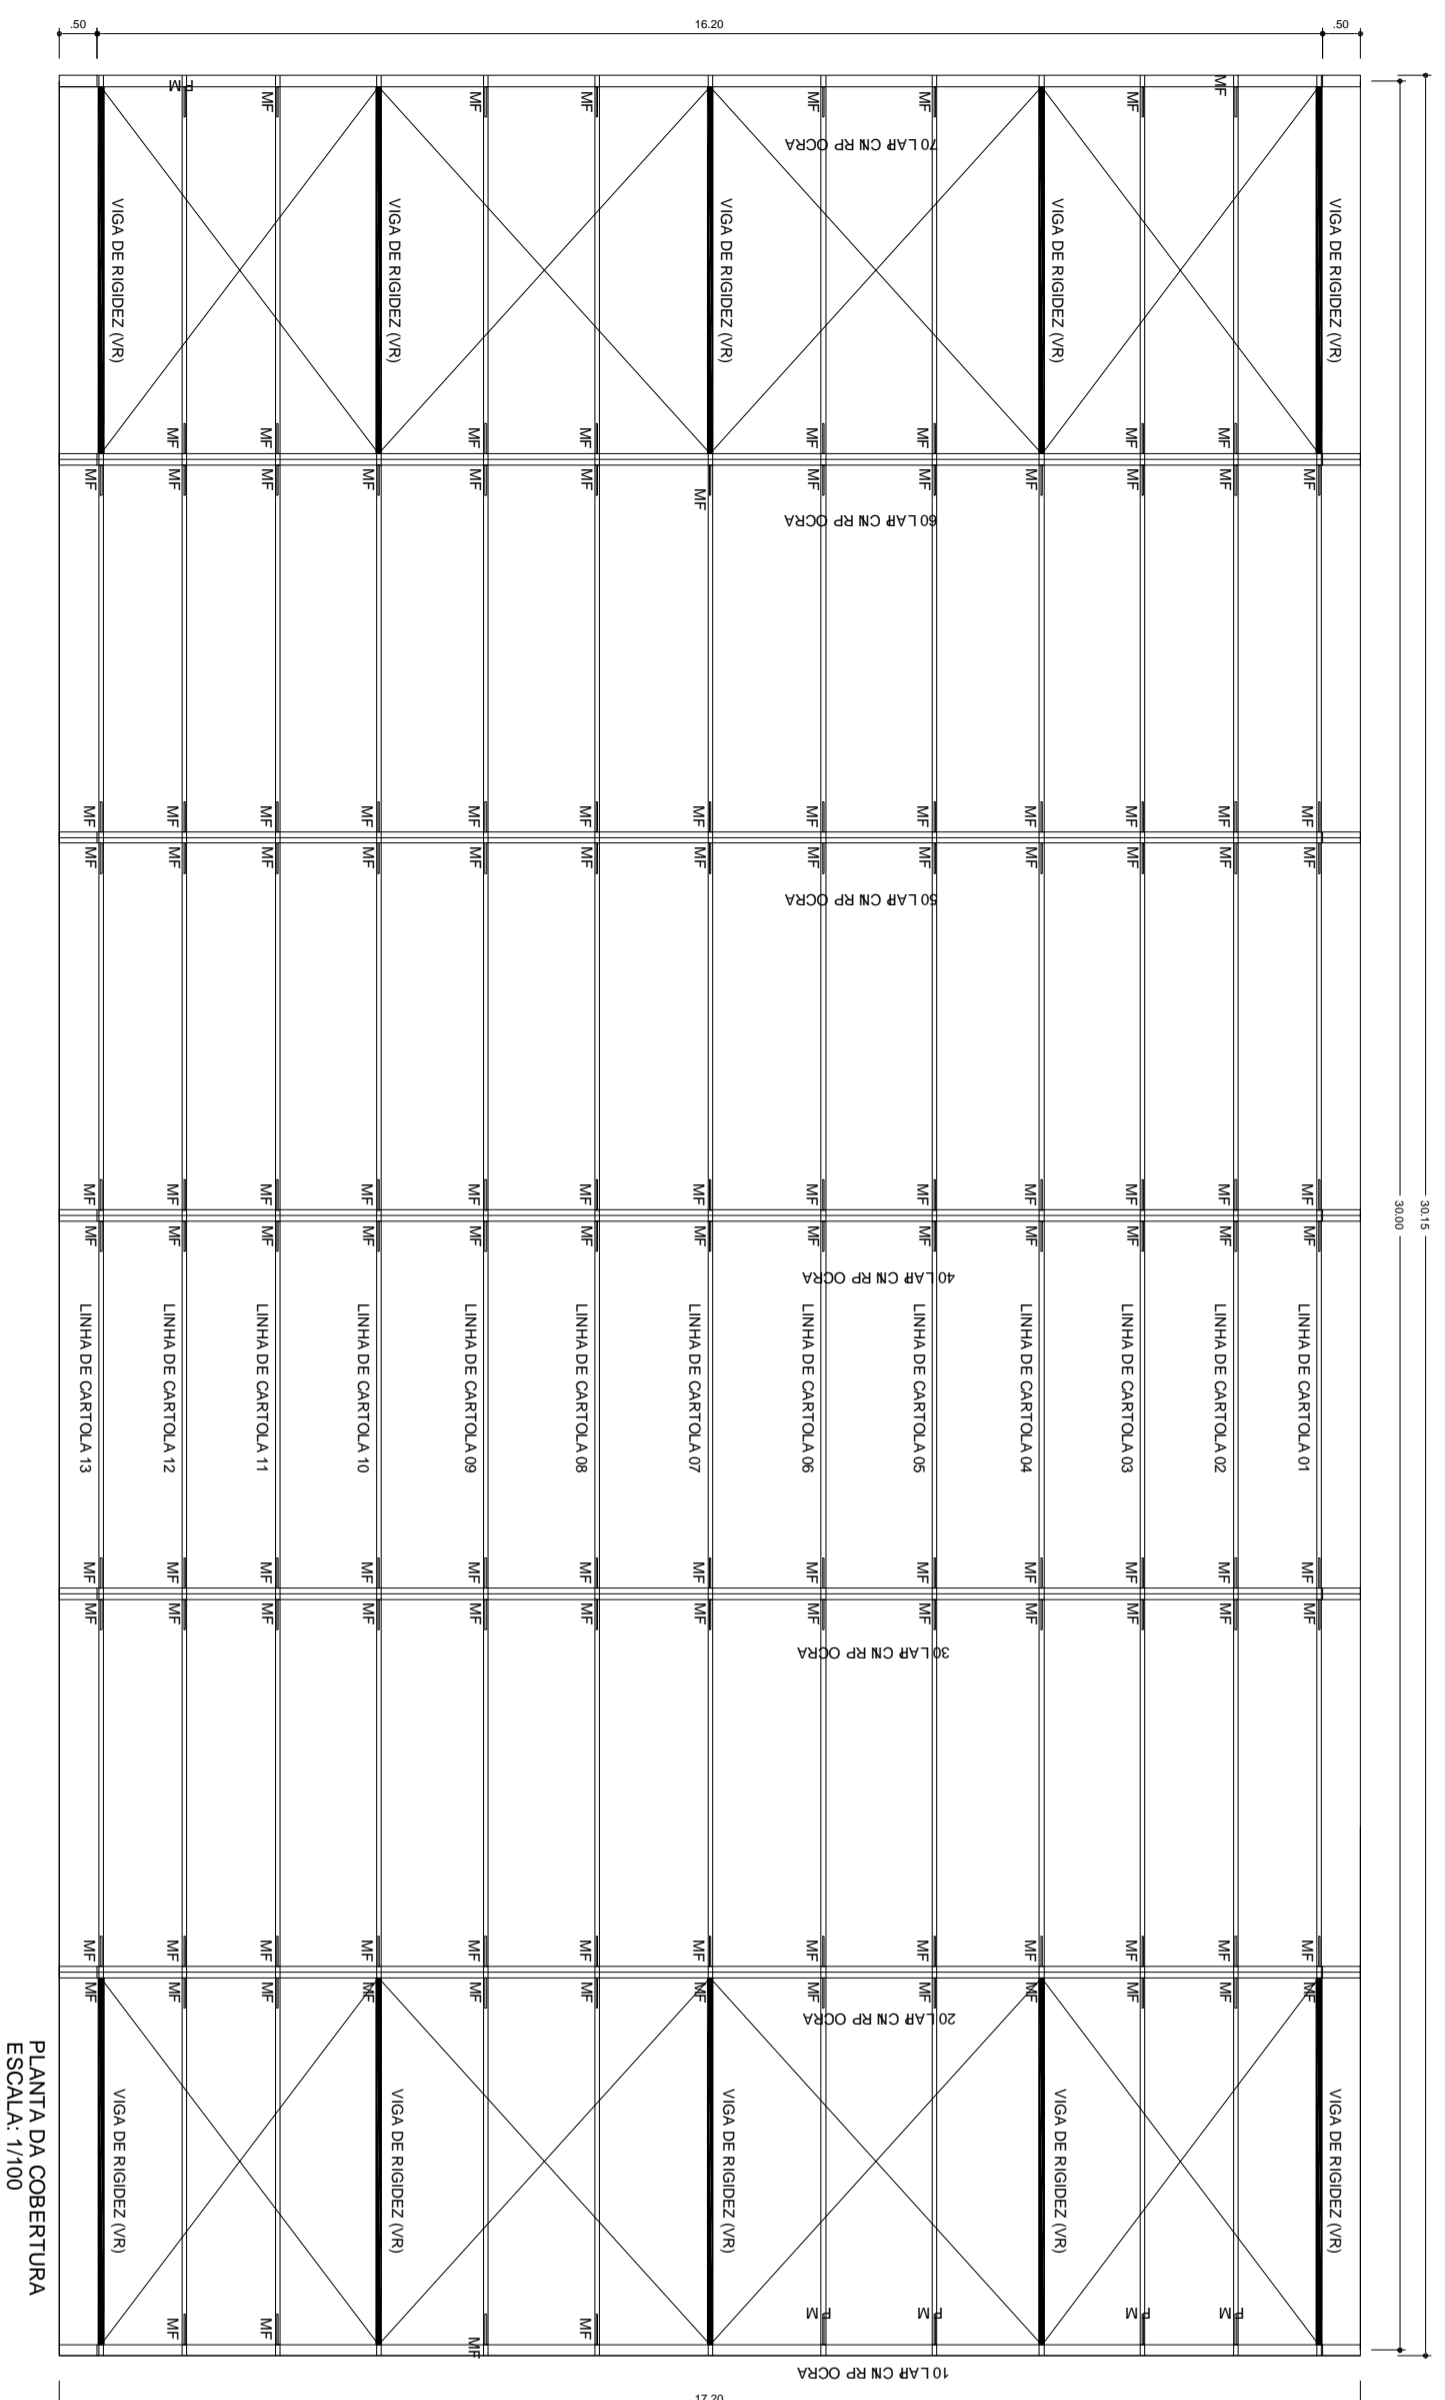

PLANTA DA COBERTURA
ESCALA: 1/100

ASSOCIAÇÃO DOS MUNICÍPIOS DO
PLANALTO SUL DE STA. CATARINA

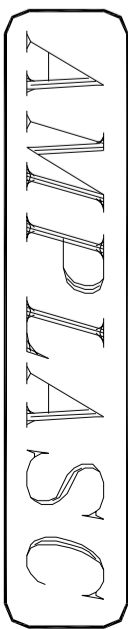

MUNICÍPIO: Abdon Batista - SC

ASSUNTO: Quadra Coberta

LOCAL: Comunidade Santa Catarina

TÍTULO: Estrutural

ESCALA TOLHA:	DESENHO:	ÁREA Total:	RESP. TÉCNICO:
1:100	Mara Regina / Vincius Canônica	622,00m ²	JULIANA AISI B. CENCI CREA: SC 58.714-5 Eng. CIVIL
DATA:	CODIGO:	PRANCHA:	
Jul ho 2016	Quadra Coberta	07-09	