




VIGA DE RIGIDEZ (VR) - 10 PEÇAS SEM ESCALA

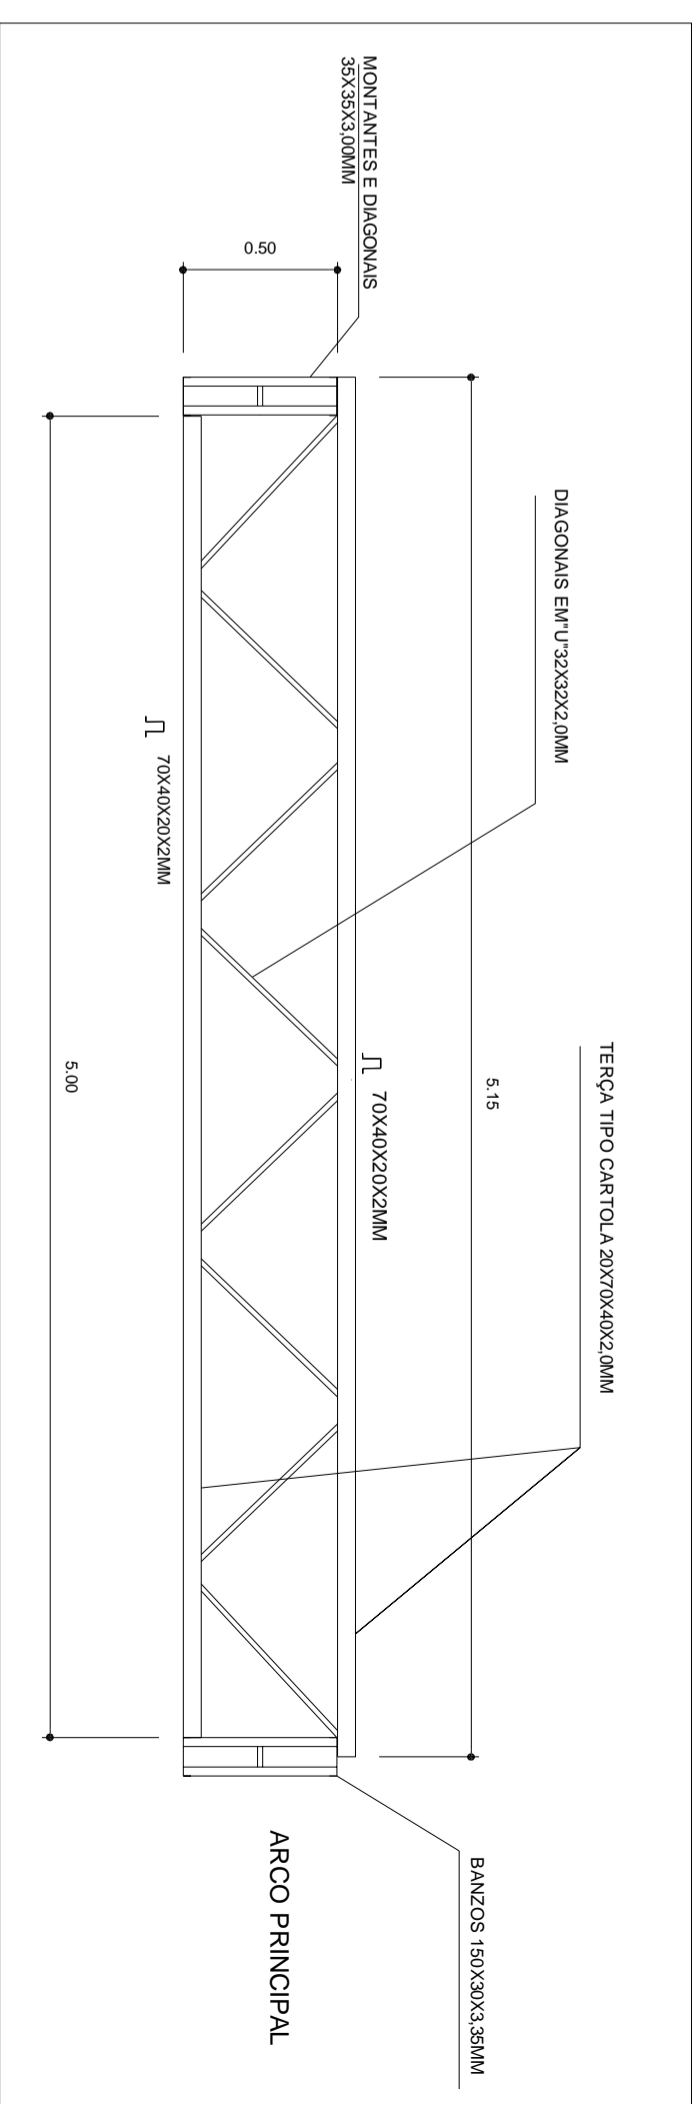


PLANTA DE MEDIDAS DOS ARCOS ESCALA: 1/75

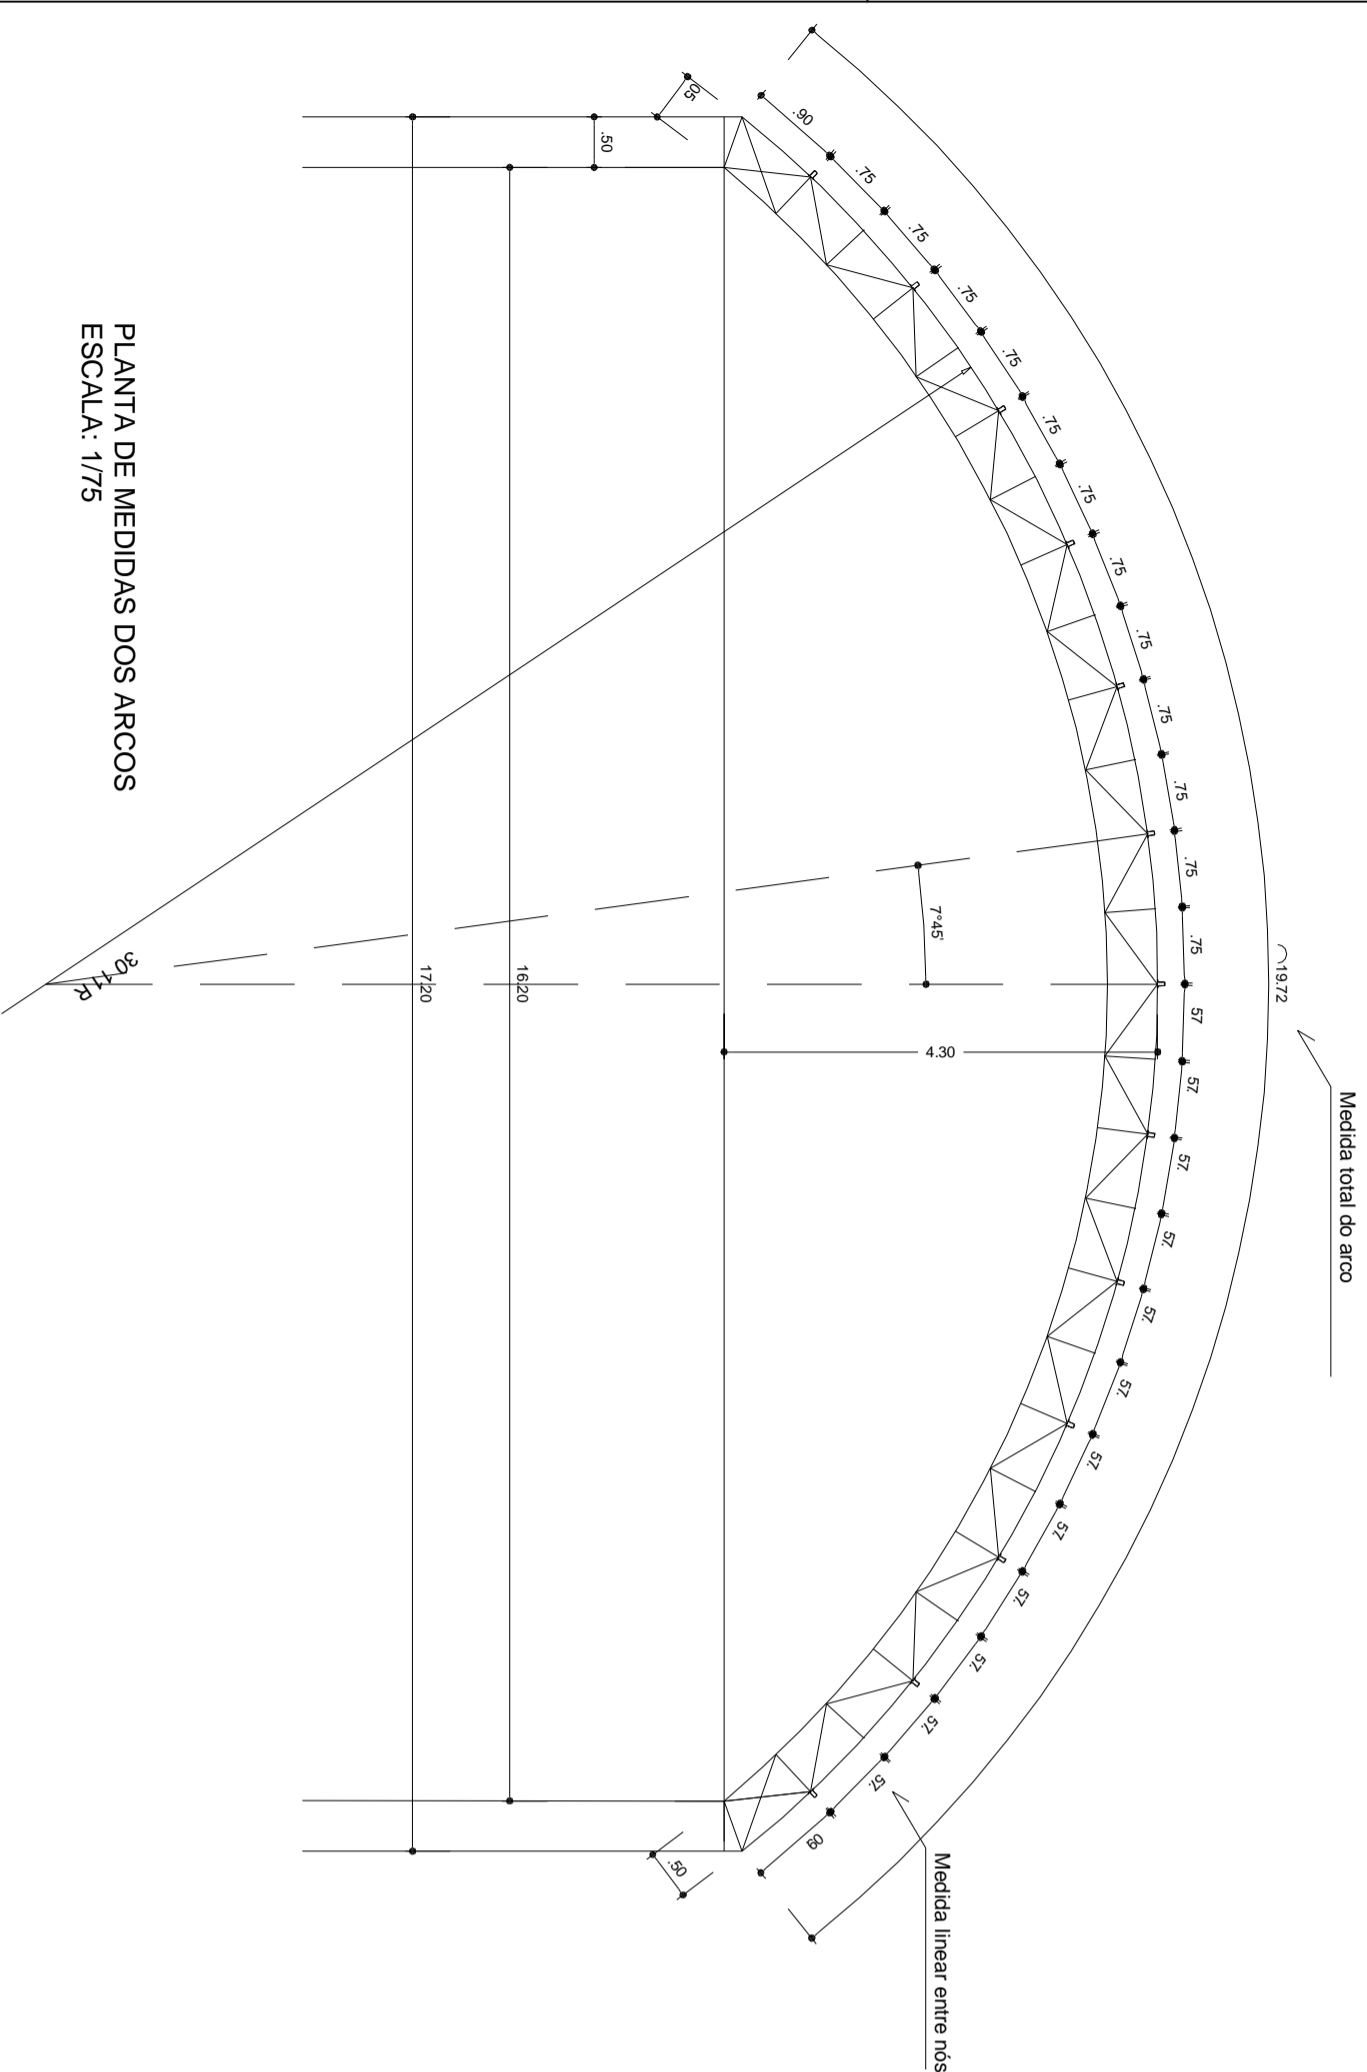

EMENDA CENTRAL DO ARCO SEM ESCALA

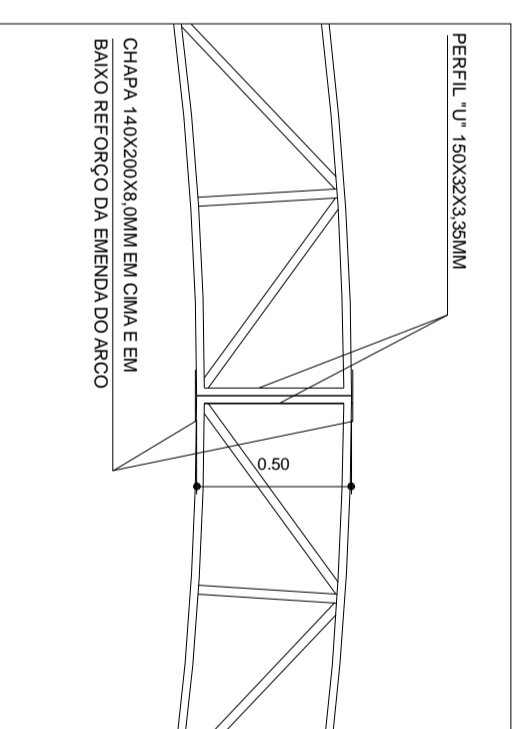

PLANTA DOS ARCOS E PILARES ESCALA: 1/75

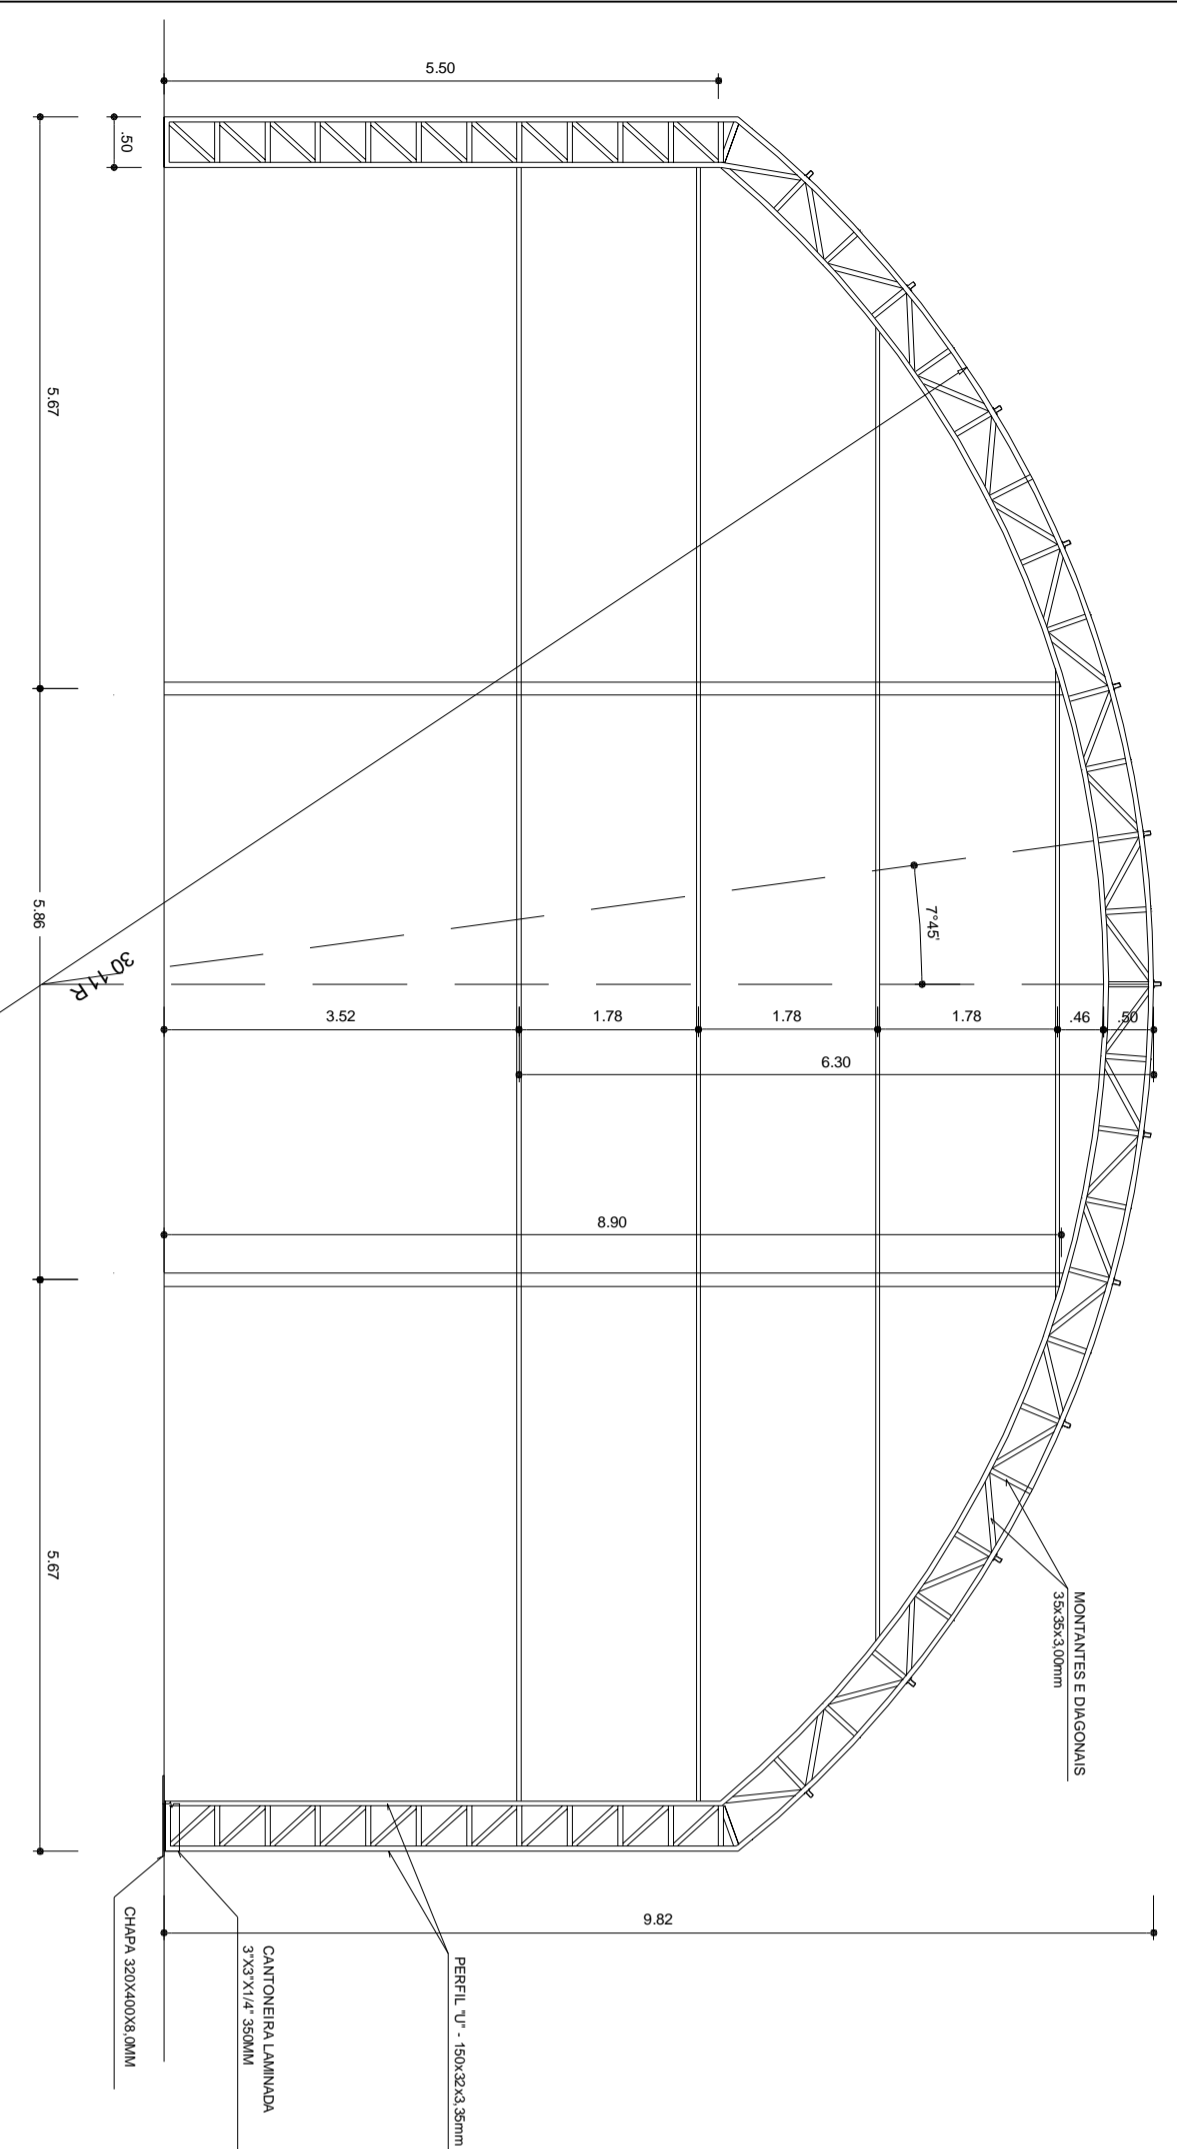

PERFIL U 150X32X3,35MM A 45°C DE ONTO COM REPOZICÃO E SERRALHA DE 100 MILÍMETROS NA EXTENSÃO DE 3,10M. A PARTIR DO PARO INTERIOR, FICAR O BAÇO INTERIOR COM 1M1 FURO EM CADA CANTO DIÁMETRO DE 12" DE MODO A FERMR A EXAUSTO DAS ÁGUAS PLUVIAIS.

PERFIL U - 150X32X3,35mm
CANTONEIRA LAMINADA 37X37X14 35MM
CHAPA 320X400X0,8MM

MONTANTES E DIAGONAIS 32X32X2,0MM

ASSOCIAÇÃO DOS MUNICÍPIOS DO PLANALTO SUL DE STA. CATARINA

MUNICÍPIO: **Abdon Batista - SC**

ASSUNTO: **Quadra Coberta**

LOCAL: **Comunidade Santa Catarina**

TÍTULO: **Estrutural**

ESCALA TOLHA: 1:100

DESENHO: Mara Regina / Vinícius Canônica

ÁREA TOTAL: **622,00m²**

RESP. TÉCNICO: JULIANA AÍSI B. CENCI CREA - SC 58.714-5 Eng. CIVIL

DATA: Jul ho 2016

CODIGO: Quadra Coberta

PRANCHAS: 08-09

AMPLASC