



DETALHE DA FIXAÇÃO DO CONJUNTO AVENIAMENTO SEM ESCALA

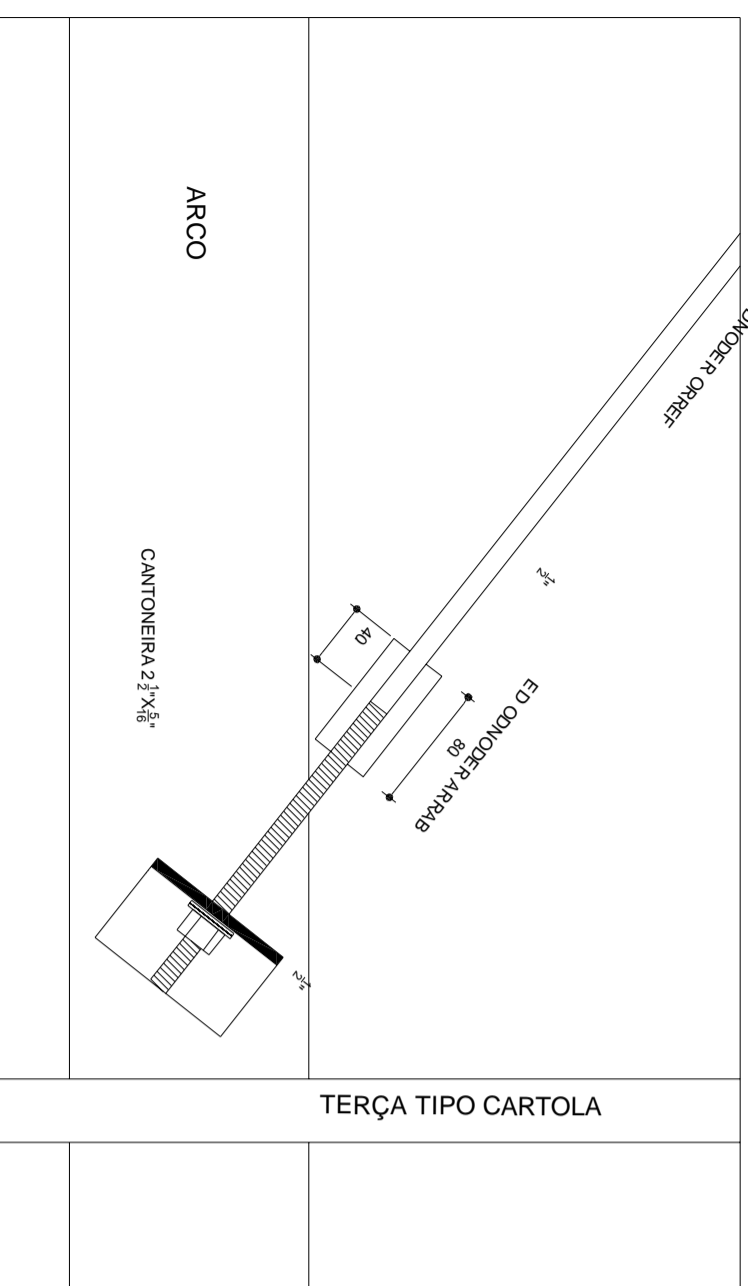



DETALHE DA MÃO FRANCESA. SEM ESCALA

COLOCAR EM TODAS CARTOLAS E LONGARINAS MENOS AS DAS VIGAS DE RIGIDEZ

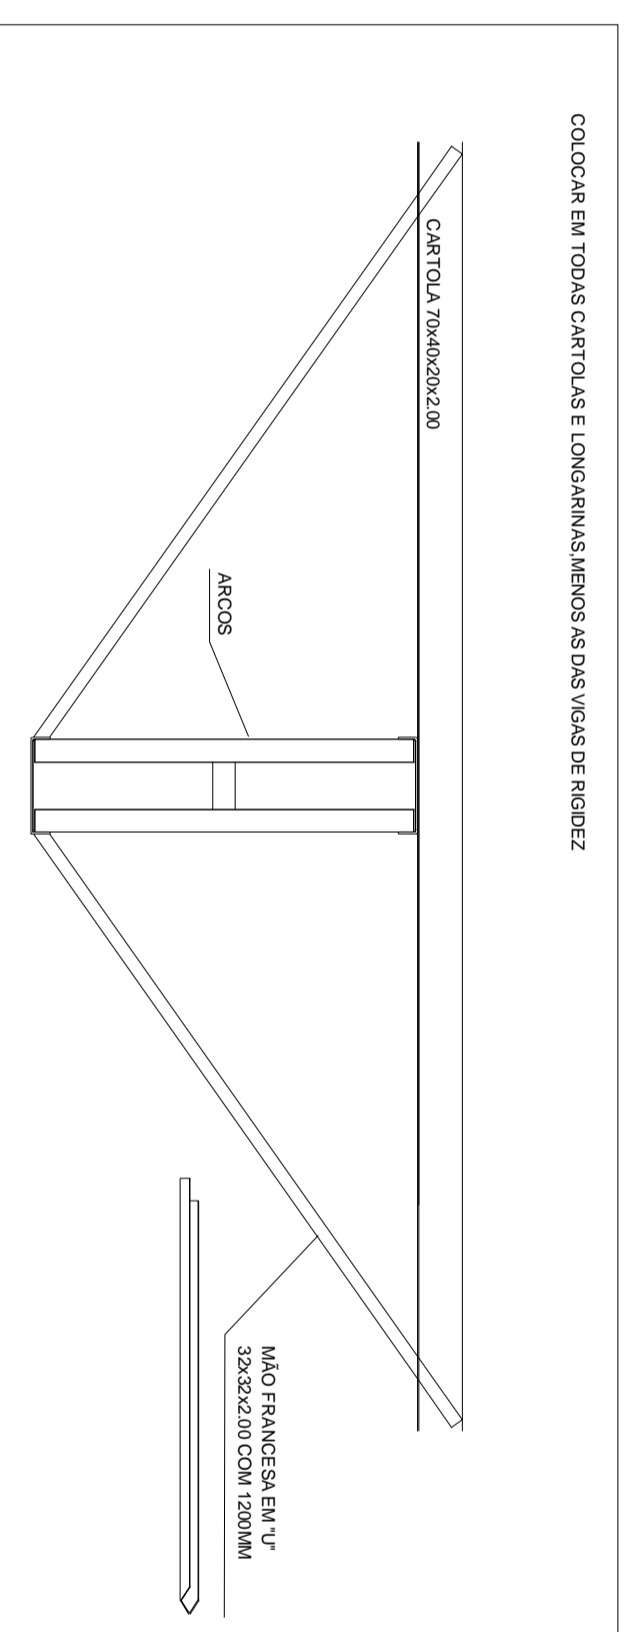

DETALHE DA FIXAÇÃO DE GIAMAS E CANTONEIRAS PARA RECEBER PAINÉIS DE OBNDEFR

PLANTA DOS PILARES LATERAIS ESCALA 1:50

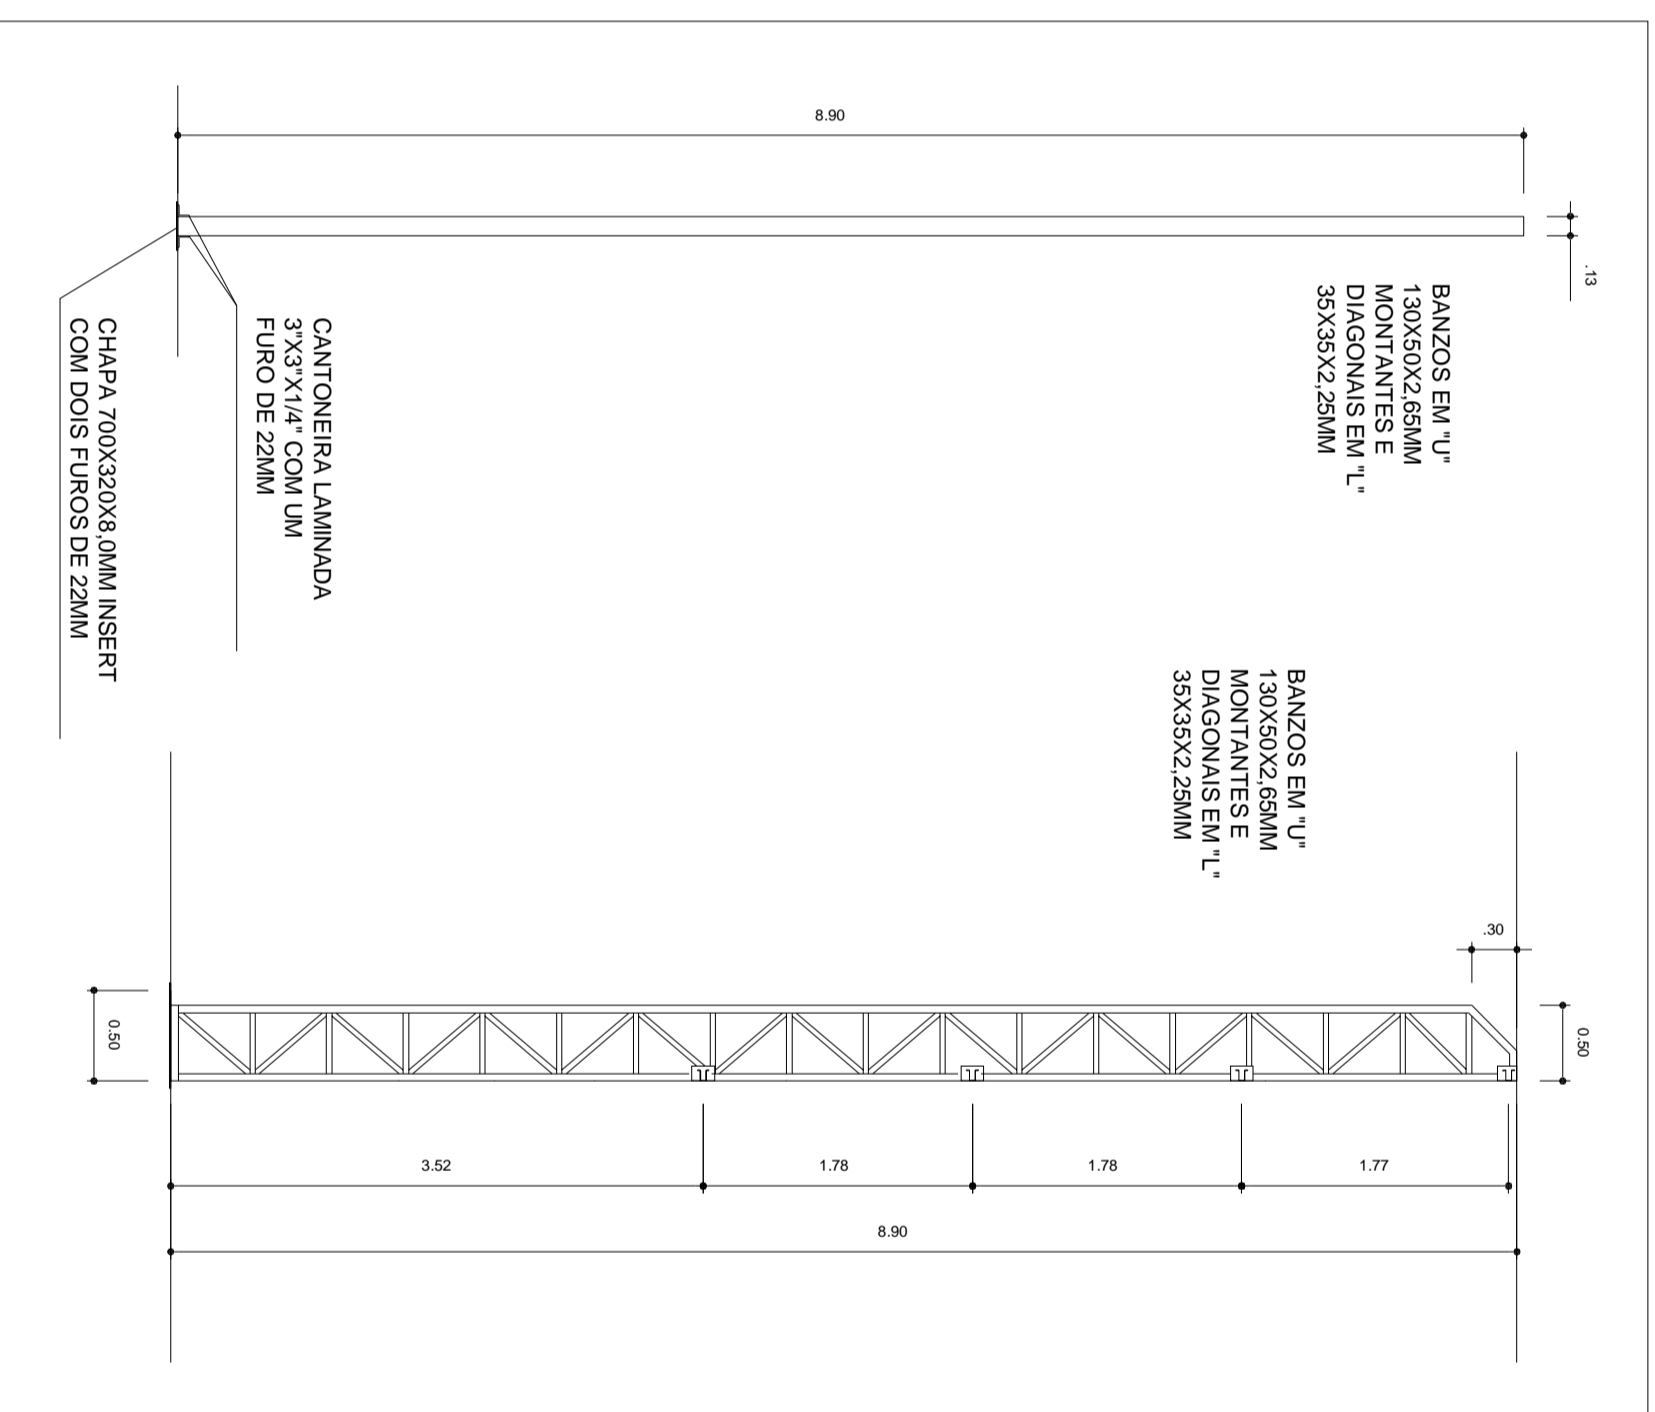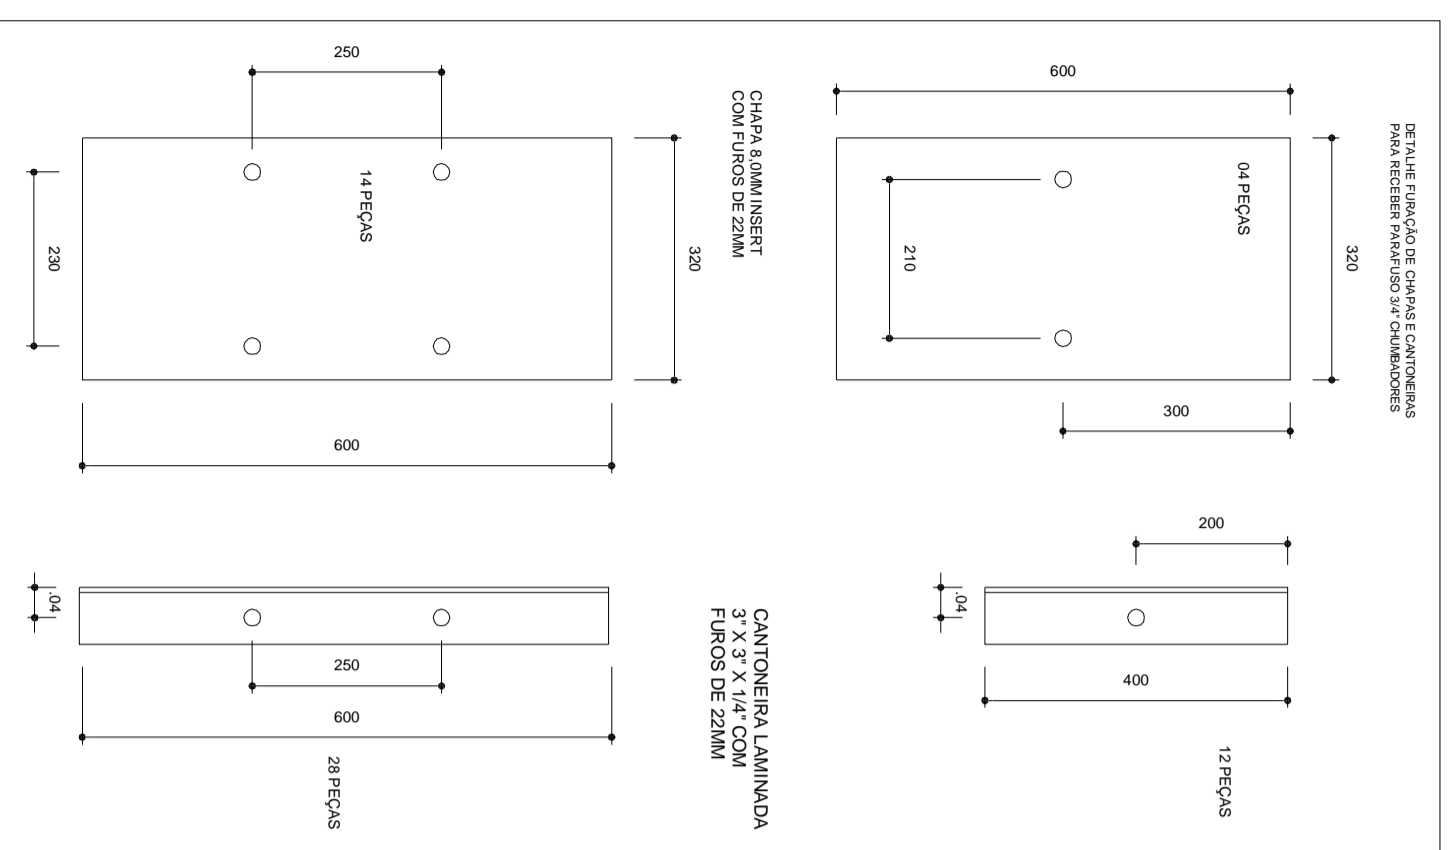

ASSOCIAÇÃO DOS MUNICÍPIOS DO PLANALTO SUL DE STA. CATARINA

AMPLASC

MUNICÍPIO: Abdon Batista - SC

ASSUNTO: Quadra Coberta

LOCAL: Comunidade Santa Catarina

TÍTULO: Estrutural

|               |                                 |                      |                       |
|---------------|---------------------------------|----------------------|-----------------------|
| ESCALA TOLHA: | DESENHO:                        | ÁREA TOTAL:          | RESP. TÉCNICO:        |
| 1:100         | Mara Regina / Vinicius Canonica | 627,00m <sup>2</sup> | JULIANA AÍSI B. CENCI |
| DATA:         | CODIGO:                         | PRANCHAS:            | CREA: SC 58.714-5     |
| Julho 2016    | Quadra Coberta                  | 09-09                | Eng. CIVIL            |