


Vista Frontal  
Esc.: 1:100

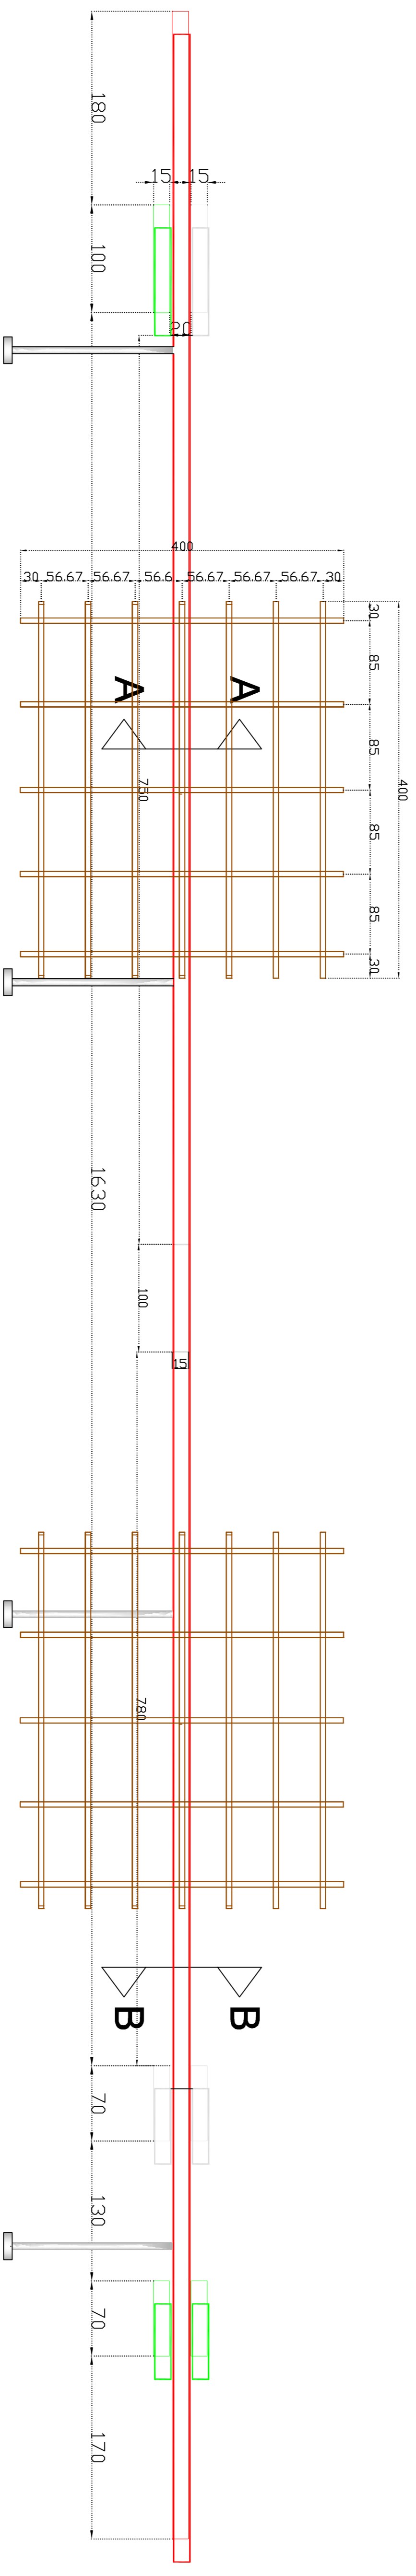

Planta Baixa  
Esc.: 1:75

ASSOCIAÇÃO DOS MUNICÍPIOS DO  
PLANALTO SUL DE STA. CATARINA

MUNICÍPIO: **ABDON BATISTA**

ASSUNTO: **PORTAL DO PARQUE DE EVENTOS**

LOCAL: **PARQUE DE EVENTOS MUNICIPAL EUTÍMIO PUCCI CEREGATTI**

TÍTULO: **PLANTA BAIXA E VISTA FRONTAL**

ESCALA:	PROJENHO:	ÁREA TOTAL:	HEM. TÉCNICO:
INDICAÇÃO:	Vinculos Carbonílica	- M2	
DATA:	PROJANTICIA:	ARQUIVO:	
JAN/2020/2017	01-02	Por-tol. A/B	JULIANA ALBI B. GENICI CREA - RG 98.271.49 ENR. CIVIL