


Corte AA
Esc.:... 1:75

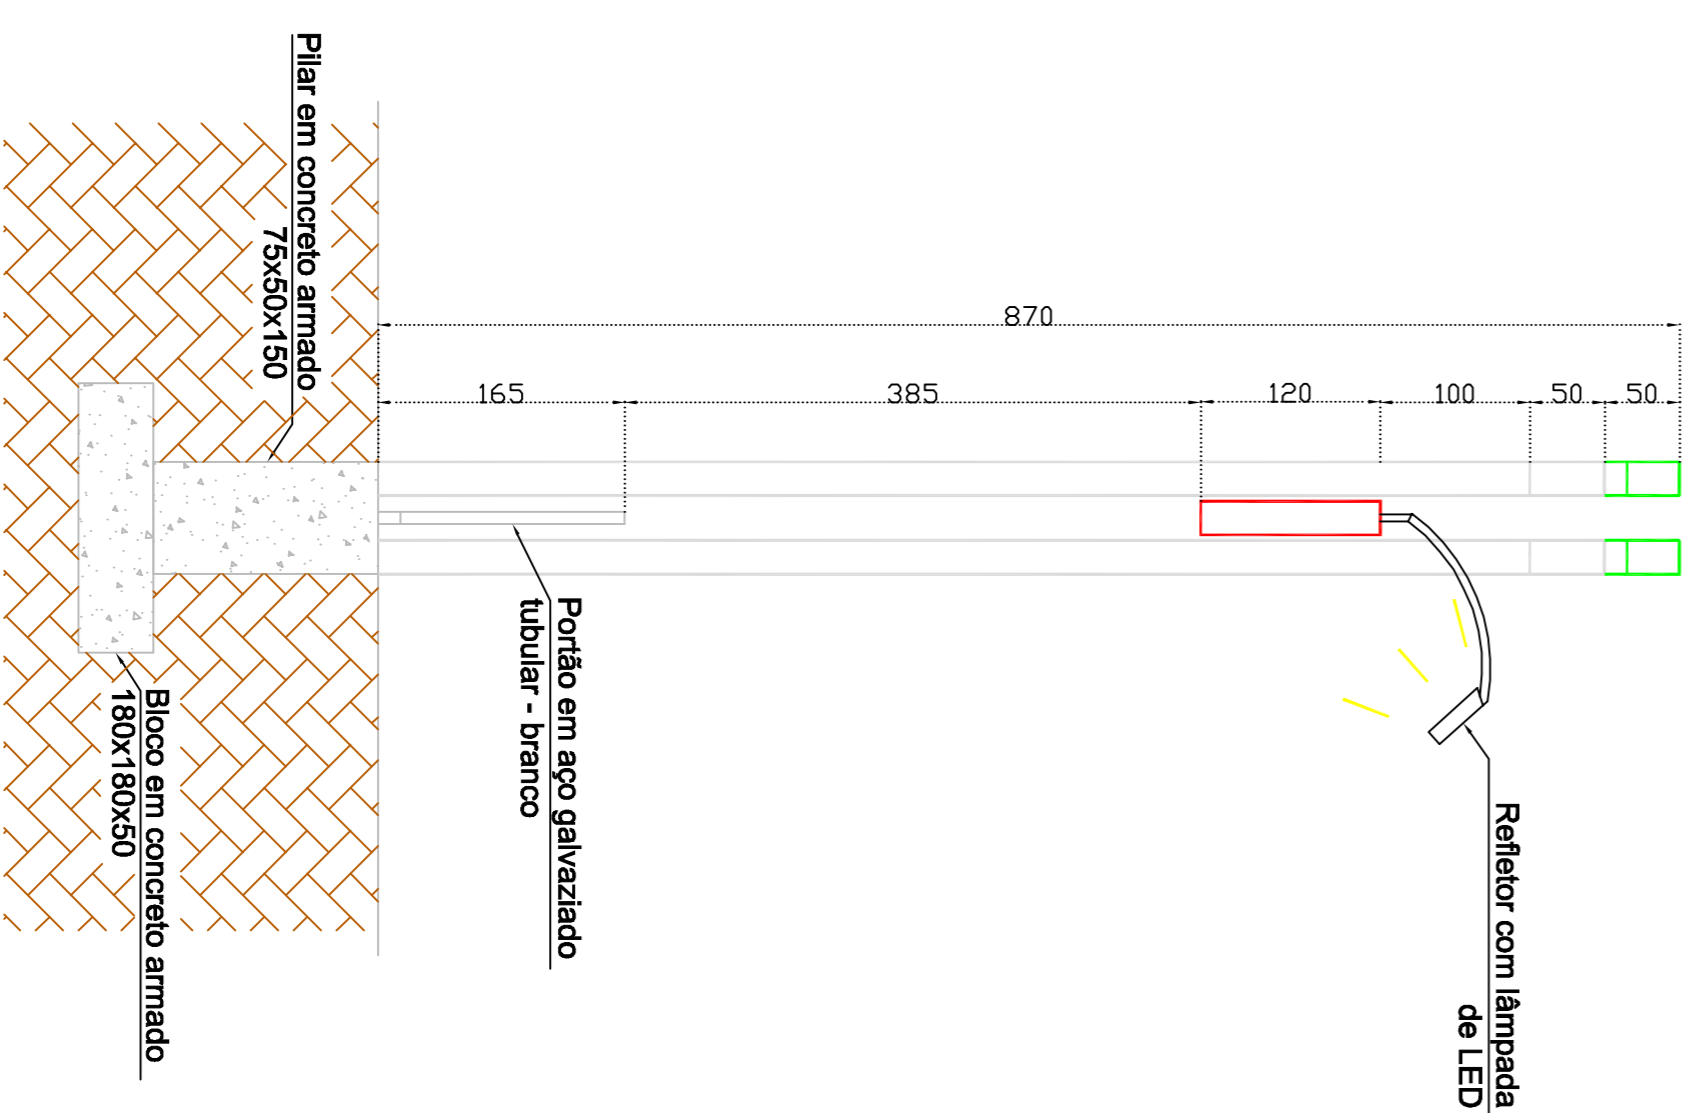

Corte BB
Esc.:... 1:75

ASSOCIAÇÃO DOS MUNICÍPIOS DO PLANALTO SUL DE STA. CATARINA				AMPLASC	
MUNICÍPIO: ABDON BATISTA					
ASSUNTO: PORTAL DO PARQUE DE EVENTOS					
LOCAL: PARQUE DE EVENTOS MUNICÍPIAL EUTÍMIO PUCCI CEREGATTI					
TÍTULO: CORTE AA E BB E 3D					
PROJETA	PROJENHO	ÁREA TÉCNICA	RESP. TÉCNICO		
INDICAÇÃO	Vincius Carbonha	- M2	JULIANA ALBI B. GENCI		
DATA	PROJATAÇÃO	ARQUIVO	CREA - SC 98.271/4-9		
JAN/2017	02-02	Por-tal A.B	ENR. CIVIL		