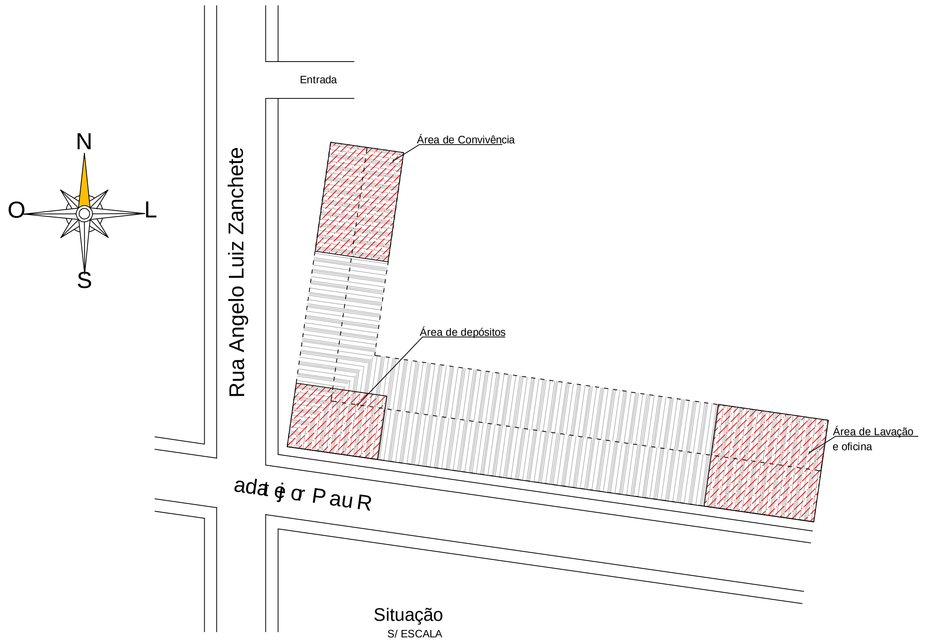

Situação
S/ ESCALA

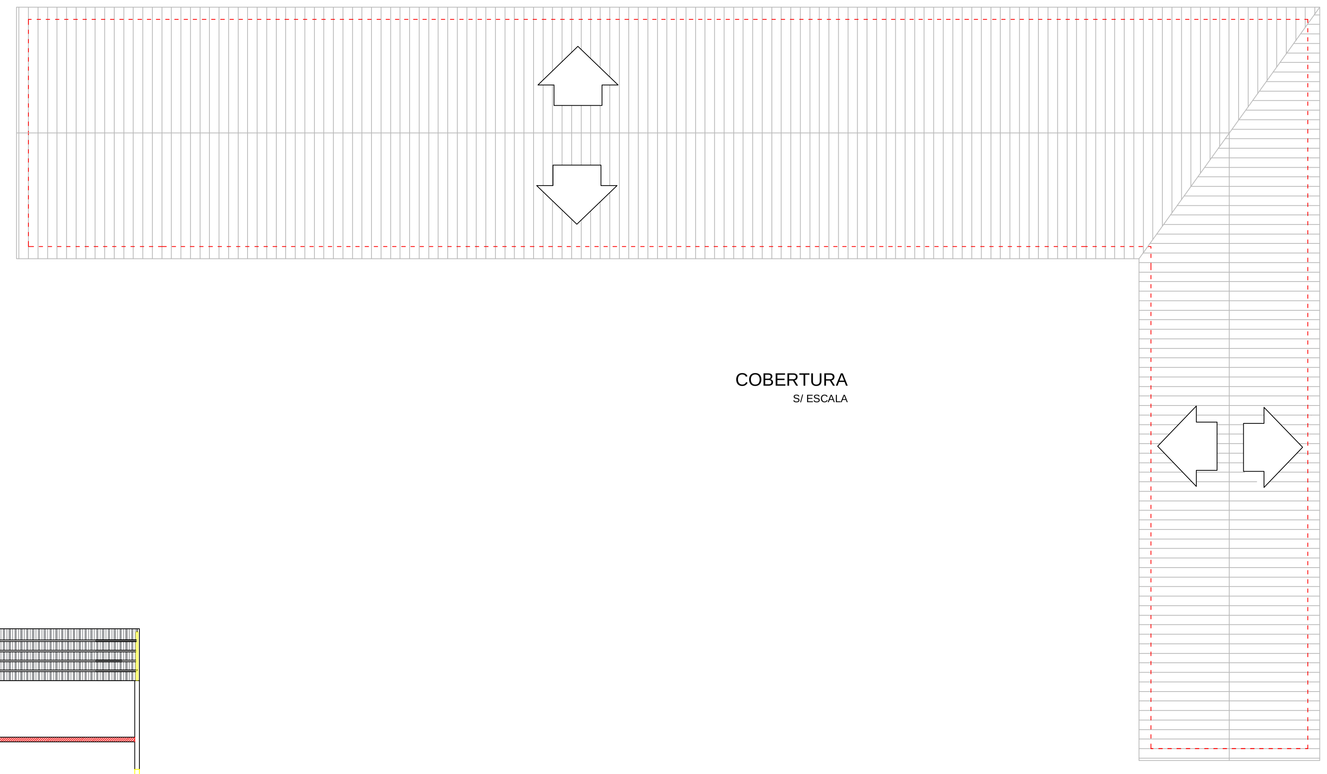

COBERTURA
S/ ESCALA

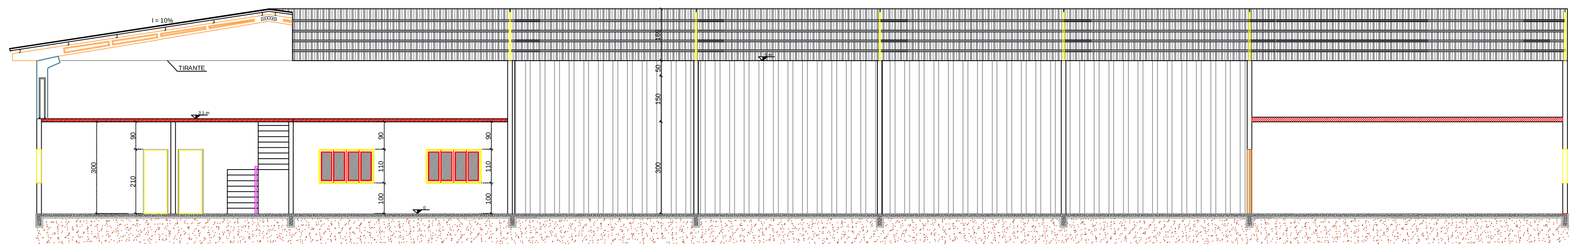

CORTE BB

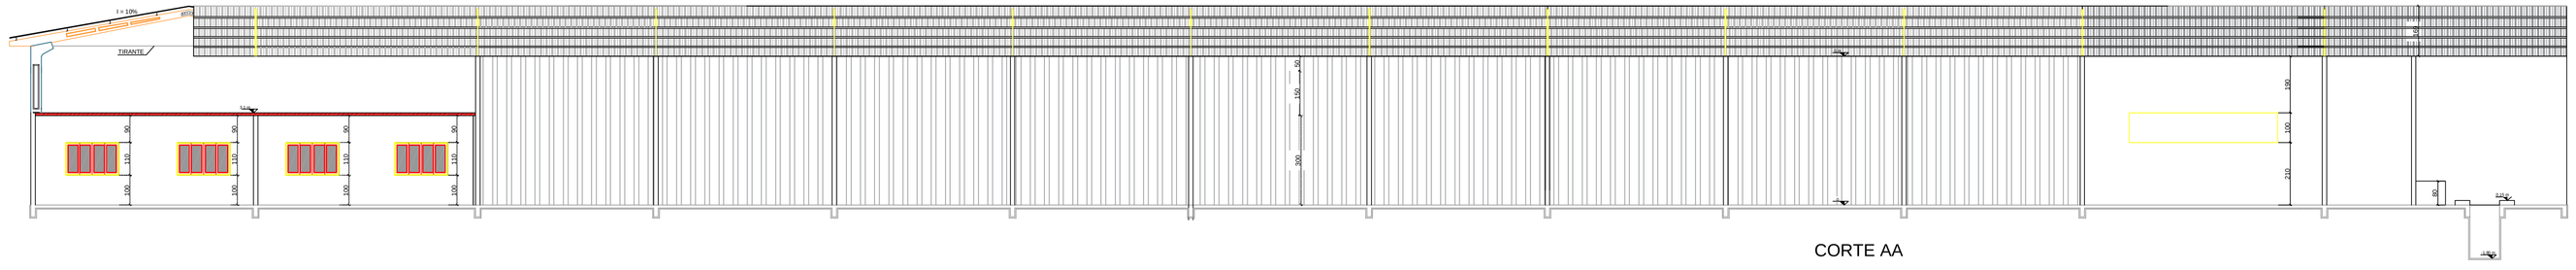

CORTE AA

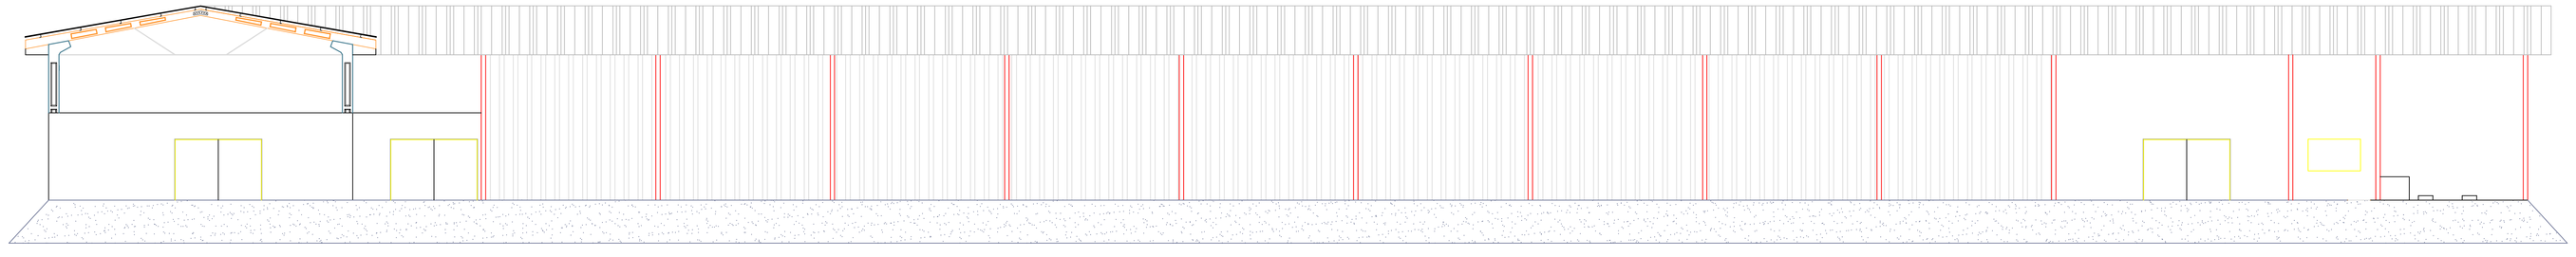

FACHADA

ASSOCIAÇÃO DOS MUNICIPIOS DO PLANALTO SUL DE STA. CATARINA

AMPLASC

MUNICÍPIO:	abdon batista - sc
ASSUNTO:	garagem municipal
LOCAL:	RUA ANGELO LUIS ZANCHETE
TÍTULO:	cortes, locação, cobertura e fachada

ESCALA FOLHA:	DESENHO:	ÁREA Total:	RESP. TÉCNICO:
1:100	VINÍCIUS CANÔNICA	2.045,09 m²	JULIANA AISI B. CENCI CREA - SC 58.714-5 Eng. civil
DATA: JANEIRO 2017	CÓDIGO: -	PRANCHA: 03-10	

Direitos autorais reservados, não podendo ser ampliado, reproduzido ou cedido sem autorização do autor – cabendo sanções penais a quem descumprir.