



CORTE AA
ESC: 1:50

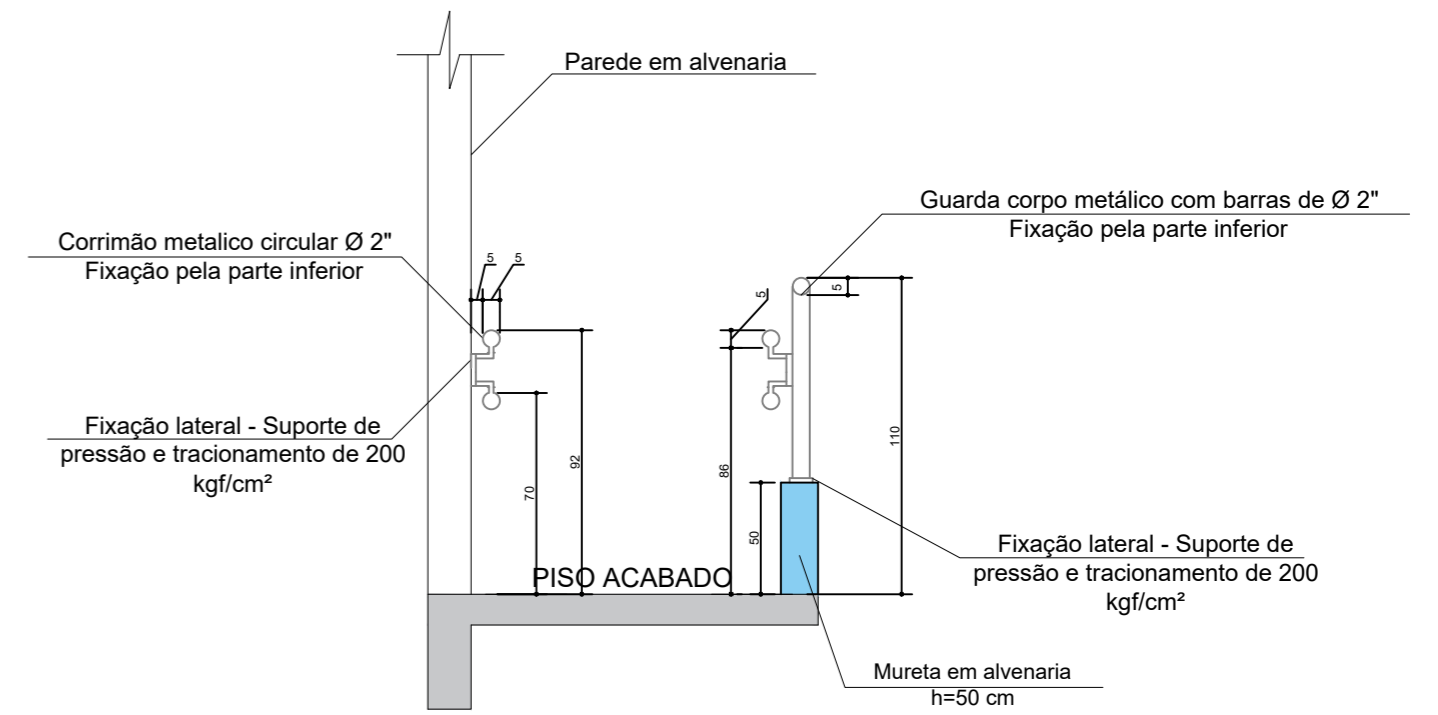


DETALHE - GUARDA CORPO E CORRIMÃO
S/ESC


ESPAÇO RESERVADO À APROVAÇÃO

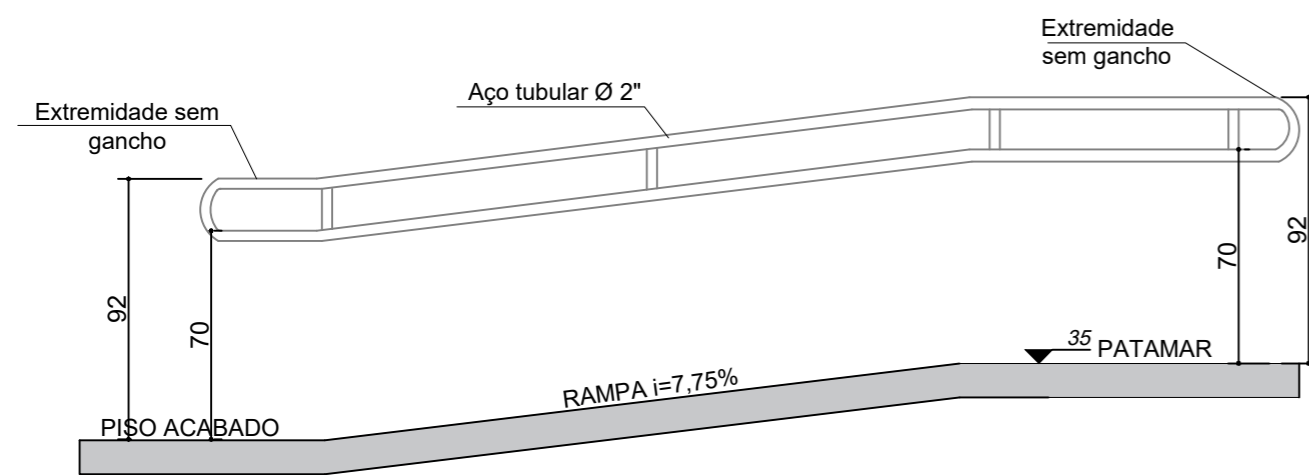


DETALHE - CORRIMÃO RAMPA
S/ESC

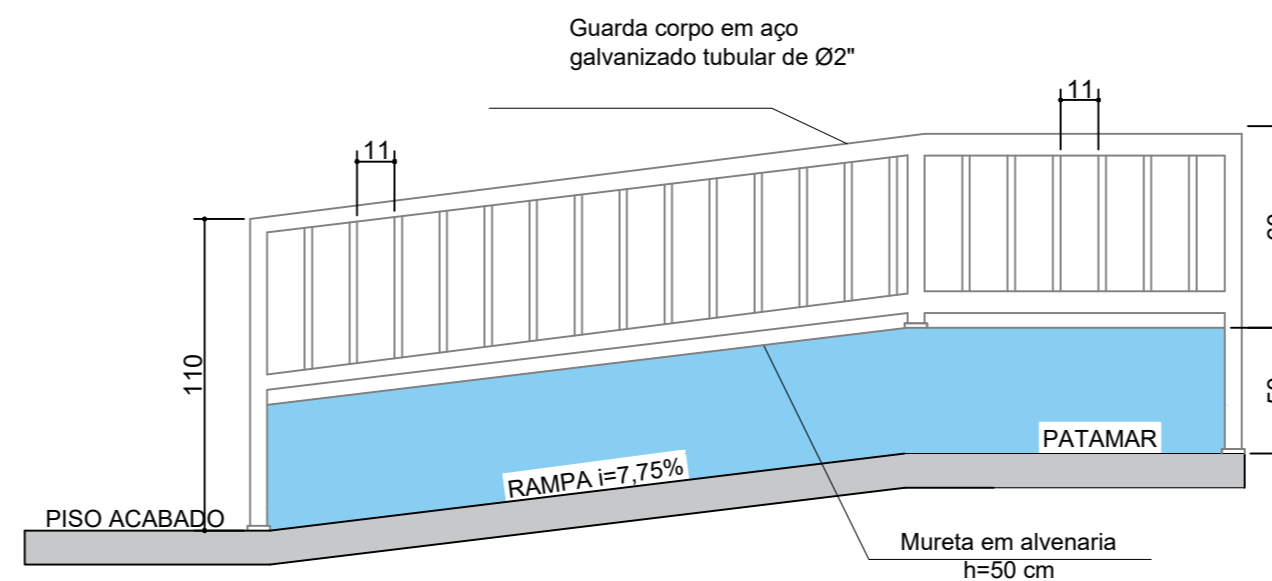

DETALHE - GUARDA CORPO RAMPA
S/ESC

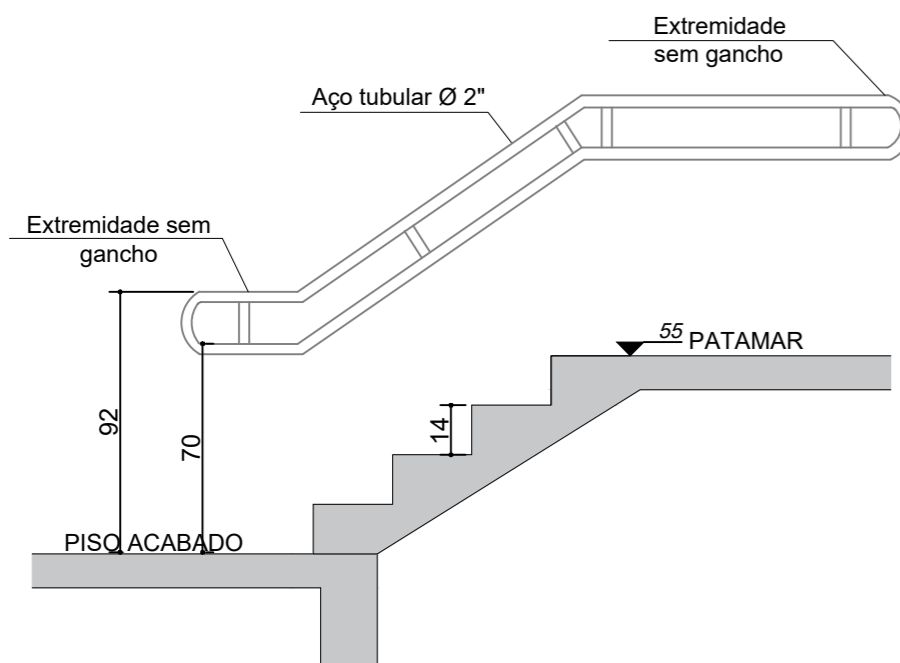

DETALHE - CORRIMÃO ESCADA
S/ESC

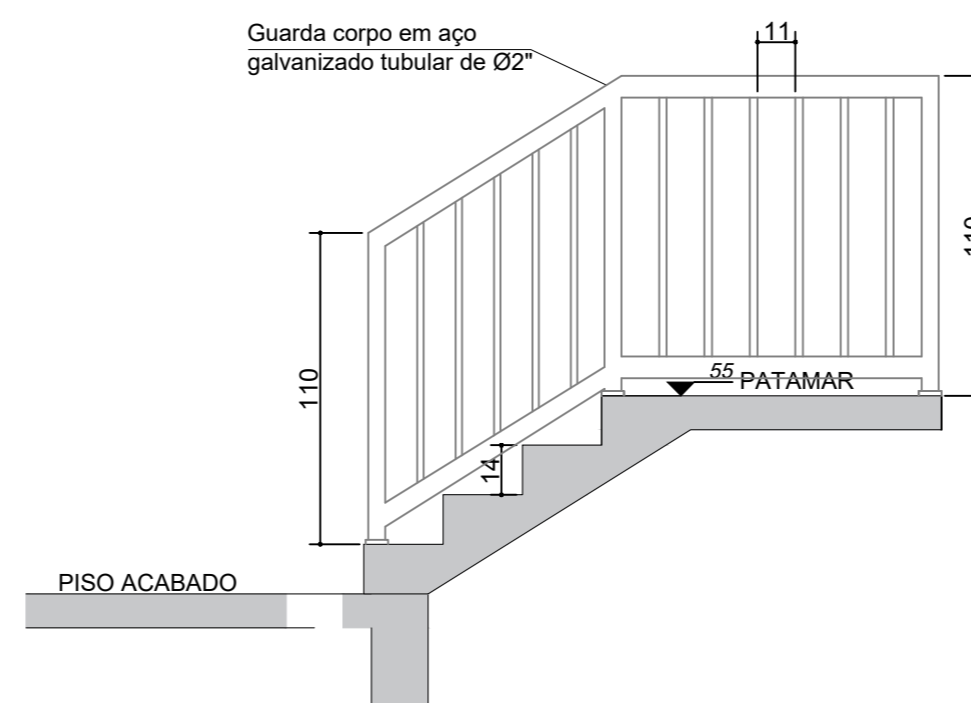

DETALHE - GUARDA CORPO ESCADA
S/ESC

ASSOCIAÇÃO DOS MUNICÍPIOS DO
PLANALTO SUL DE STA. CATARINA

AMPLASC

MUNICÍPIO: *Abdon Batista - SC*

PROJETO: *Melhoria da Fachada da UBS*

LOCAL: *Abdon Batista - SC*

TÍTULO: *Detalhes*

| DATA: | DESENHO: | PRANCHA: | RESP. TÉCNICO: |
|------------------------|-------------------------------|--------------|---|
| <i>Jun/22</i> | <i>Nathã</i> | <i>02-03</i> | |
| ESCALA: <i>1:50</i> | ARQUIVO: <i>AMPLASC/CN</i> | ÁREA: | VOLMAR VINÍCIUS CANÔNICA CREA - SC 151.177-0 ENG. CIVIL |