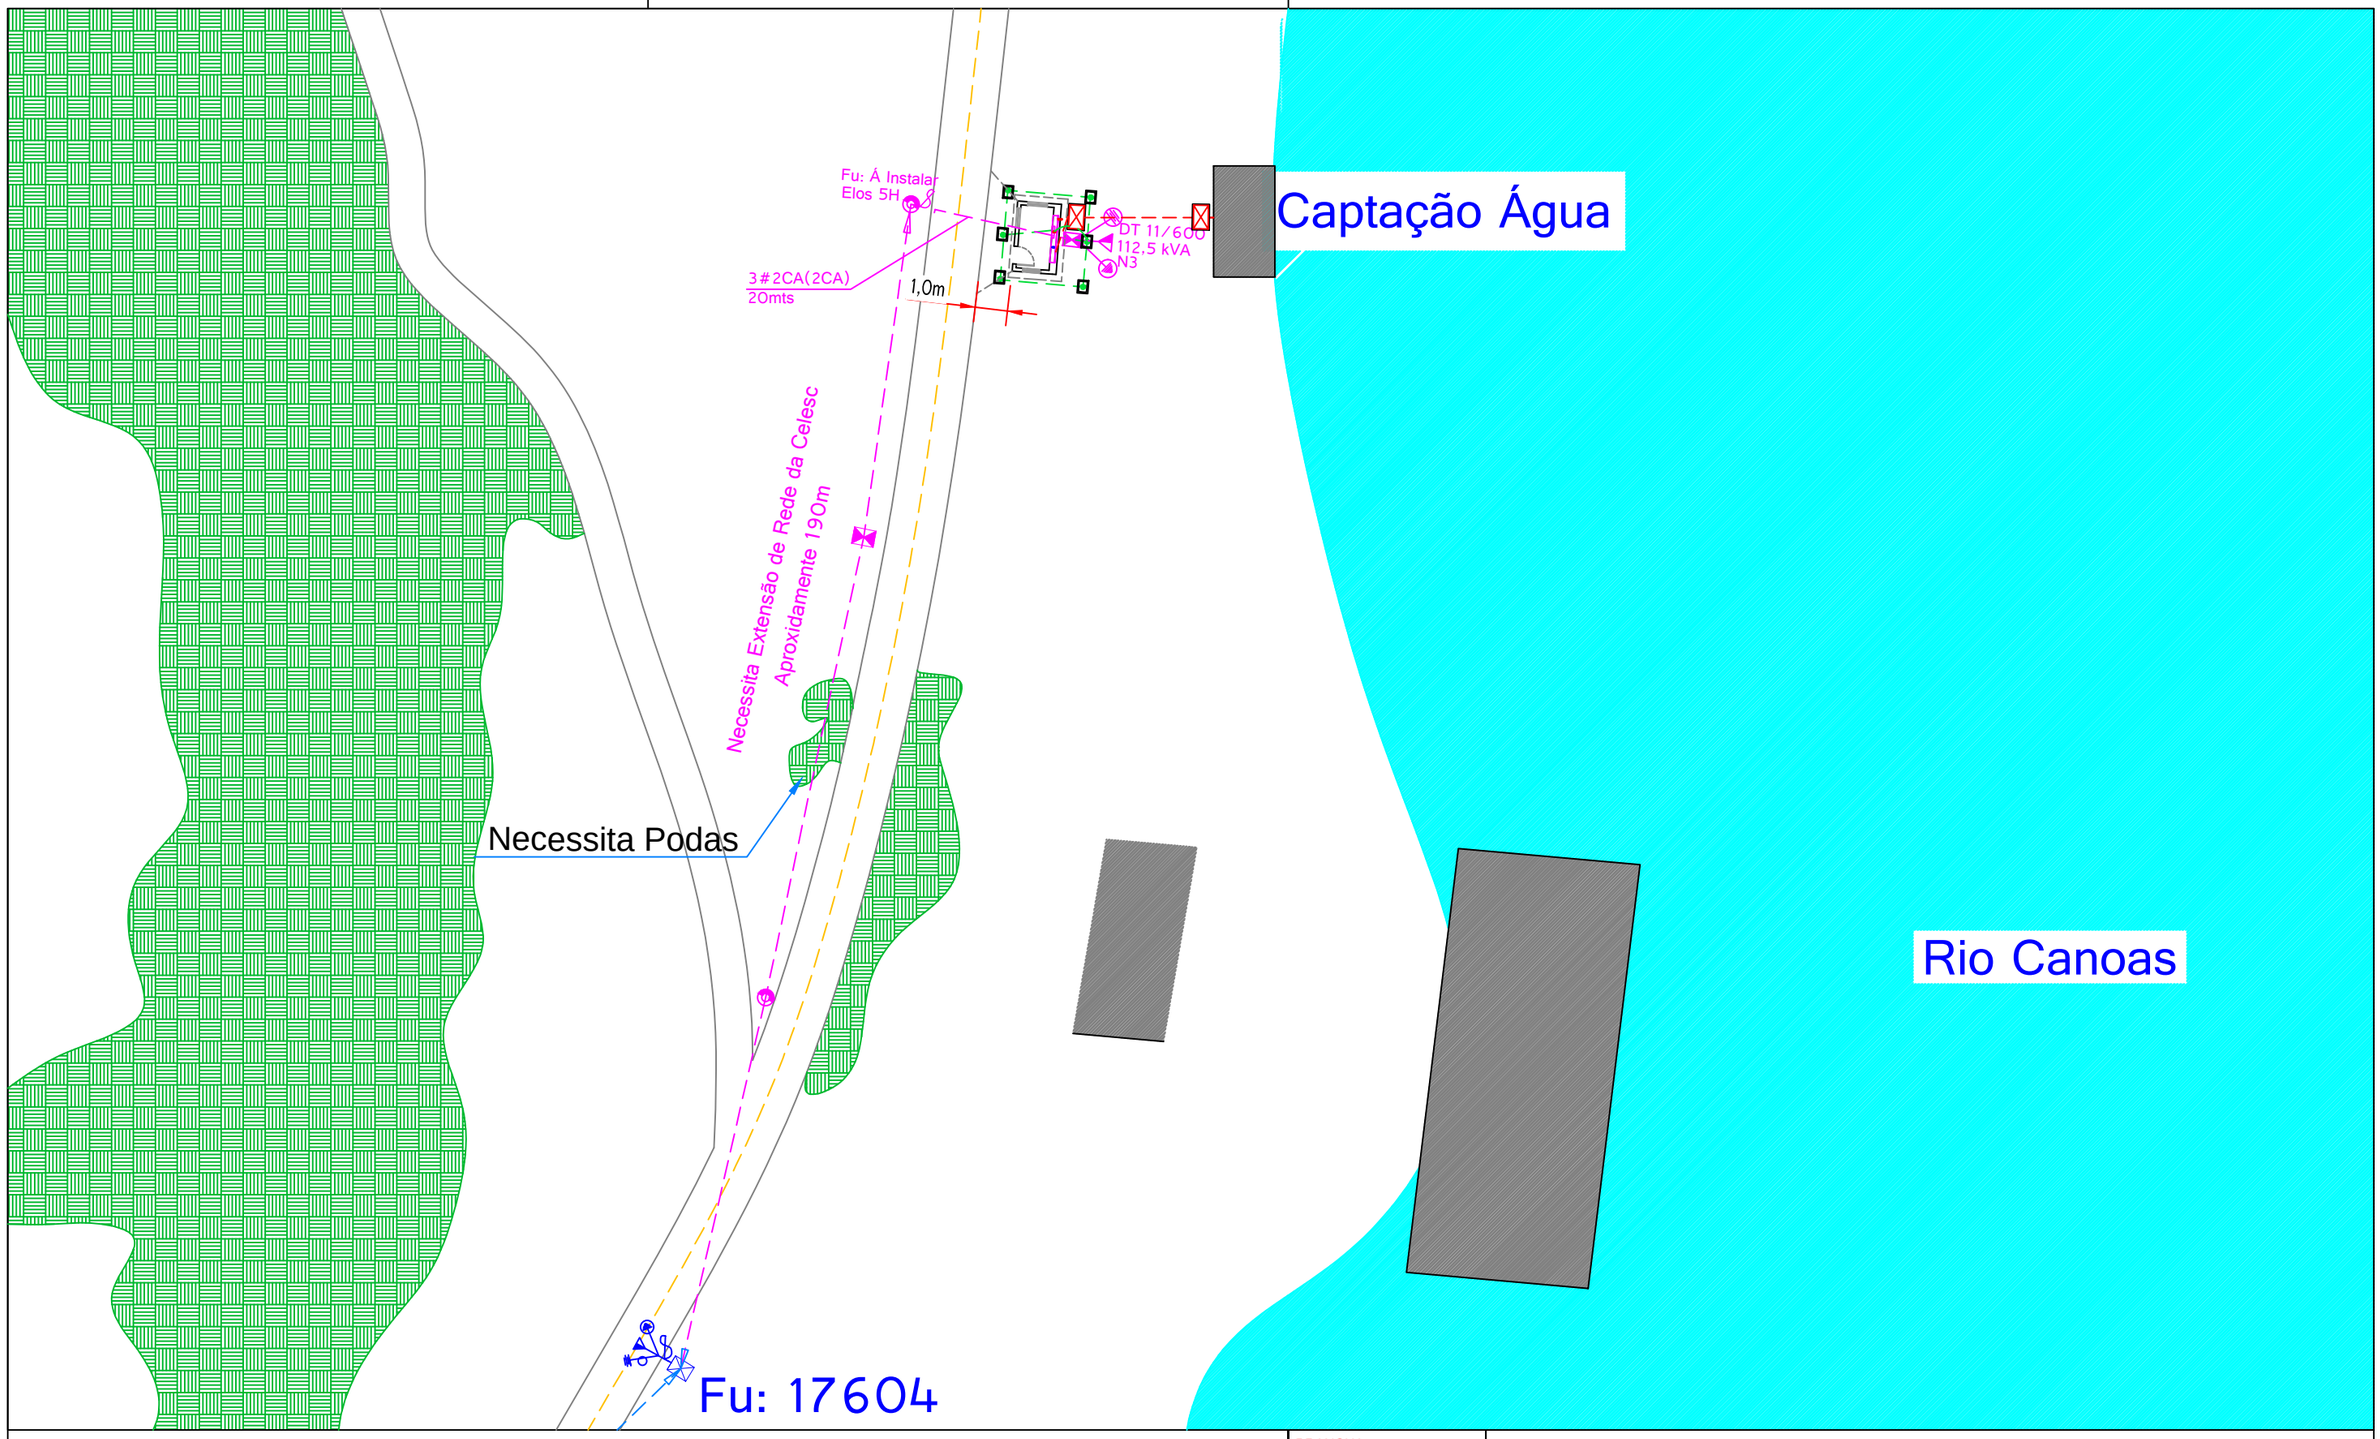

PLANTA DE IMPLANTAÇÃO
MEDIDAS EM: METROS
SEM ESCALA

PRANCHA: 01

TOTAL DE: 10

PROJETO ELÉTRICO

PROPRIETÁRIO Prefeitura Municipal de Abdon Batista CNPJ: 78.511.052/0001-10	ESCALA INDICADA	Nº TRT CFT2201797144
RESPONSAVEL TÉCNICO Evandro Conte RN: 09606589986	DATA 13/12/2021	Nº S.O. CELESC 426107
PROJETO Cabine de Medição 112,5 kVA Captação de Água	REFERÊNCIA PLANTA DE IMPLANTAÇÃO	LOCAL Estrada Linha Santo Antônio, SN Abdon Batista - SC - CEP 89636-000