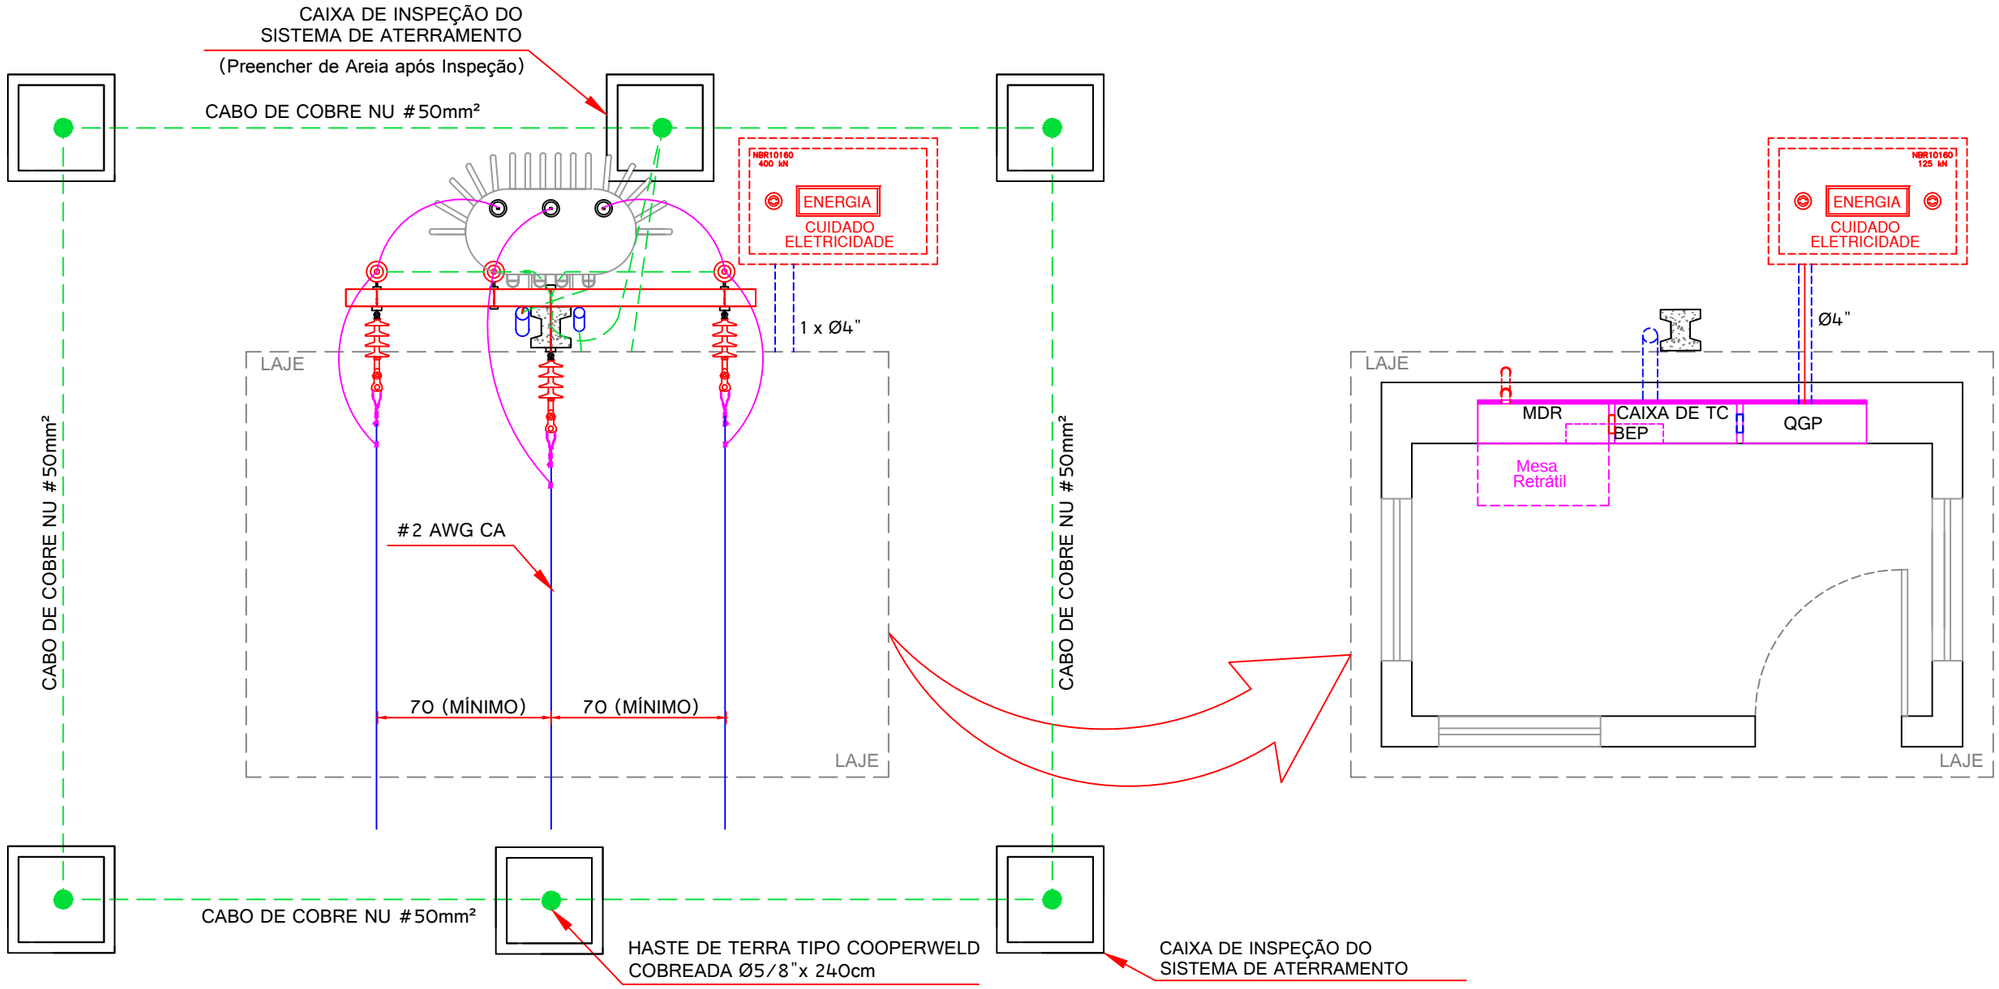

VISTA SUPERIOR

MEDIDAS EM: cm
SEM ESCALA

NOTAS:
- DIMENSÕES INFORMADAS: COMPRIMENTO x ALTURA x LARGURA;
- ESTE PROJETO SEQUE A NORMATIVA DA CELESC N-321.0002;
- AS DIMENSÕES INDICADAS SÃO OS VALORES MÍNIMOS EXIGIDOS PELA CELES;
- AS INSTALAÇÕES INTERNAS DEVEM SEGUIR A NBR-5410 E NR-10;

PRANCHA: 04

TOTAL DE: 10

PROJETO ELÉTRICO

PROPRIETÁRIO Prefeitura Municipal de Abdon Batista CNPJ: 78.511.052/0001-10	ESCALA	Nº TRT
RESPONSAVEL TÉCNICO Evandro Conte RN: 09606589986	DATA 13/12/2021	Nº S.O. CELESC 426107
PROJETO Cabine de Medição 112,5 kVA Captação de Água	REFERÊNCIA PLANTA SUPERIOR	LOCAL Estrada Linha Santo Antônio, SN Abdon Batista - SC - CEP 89636-000