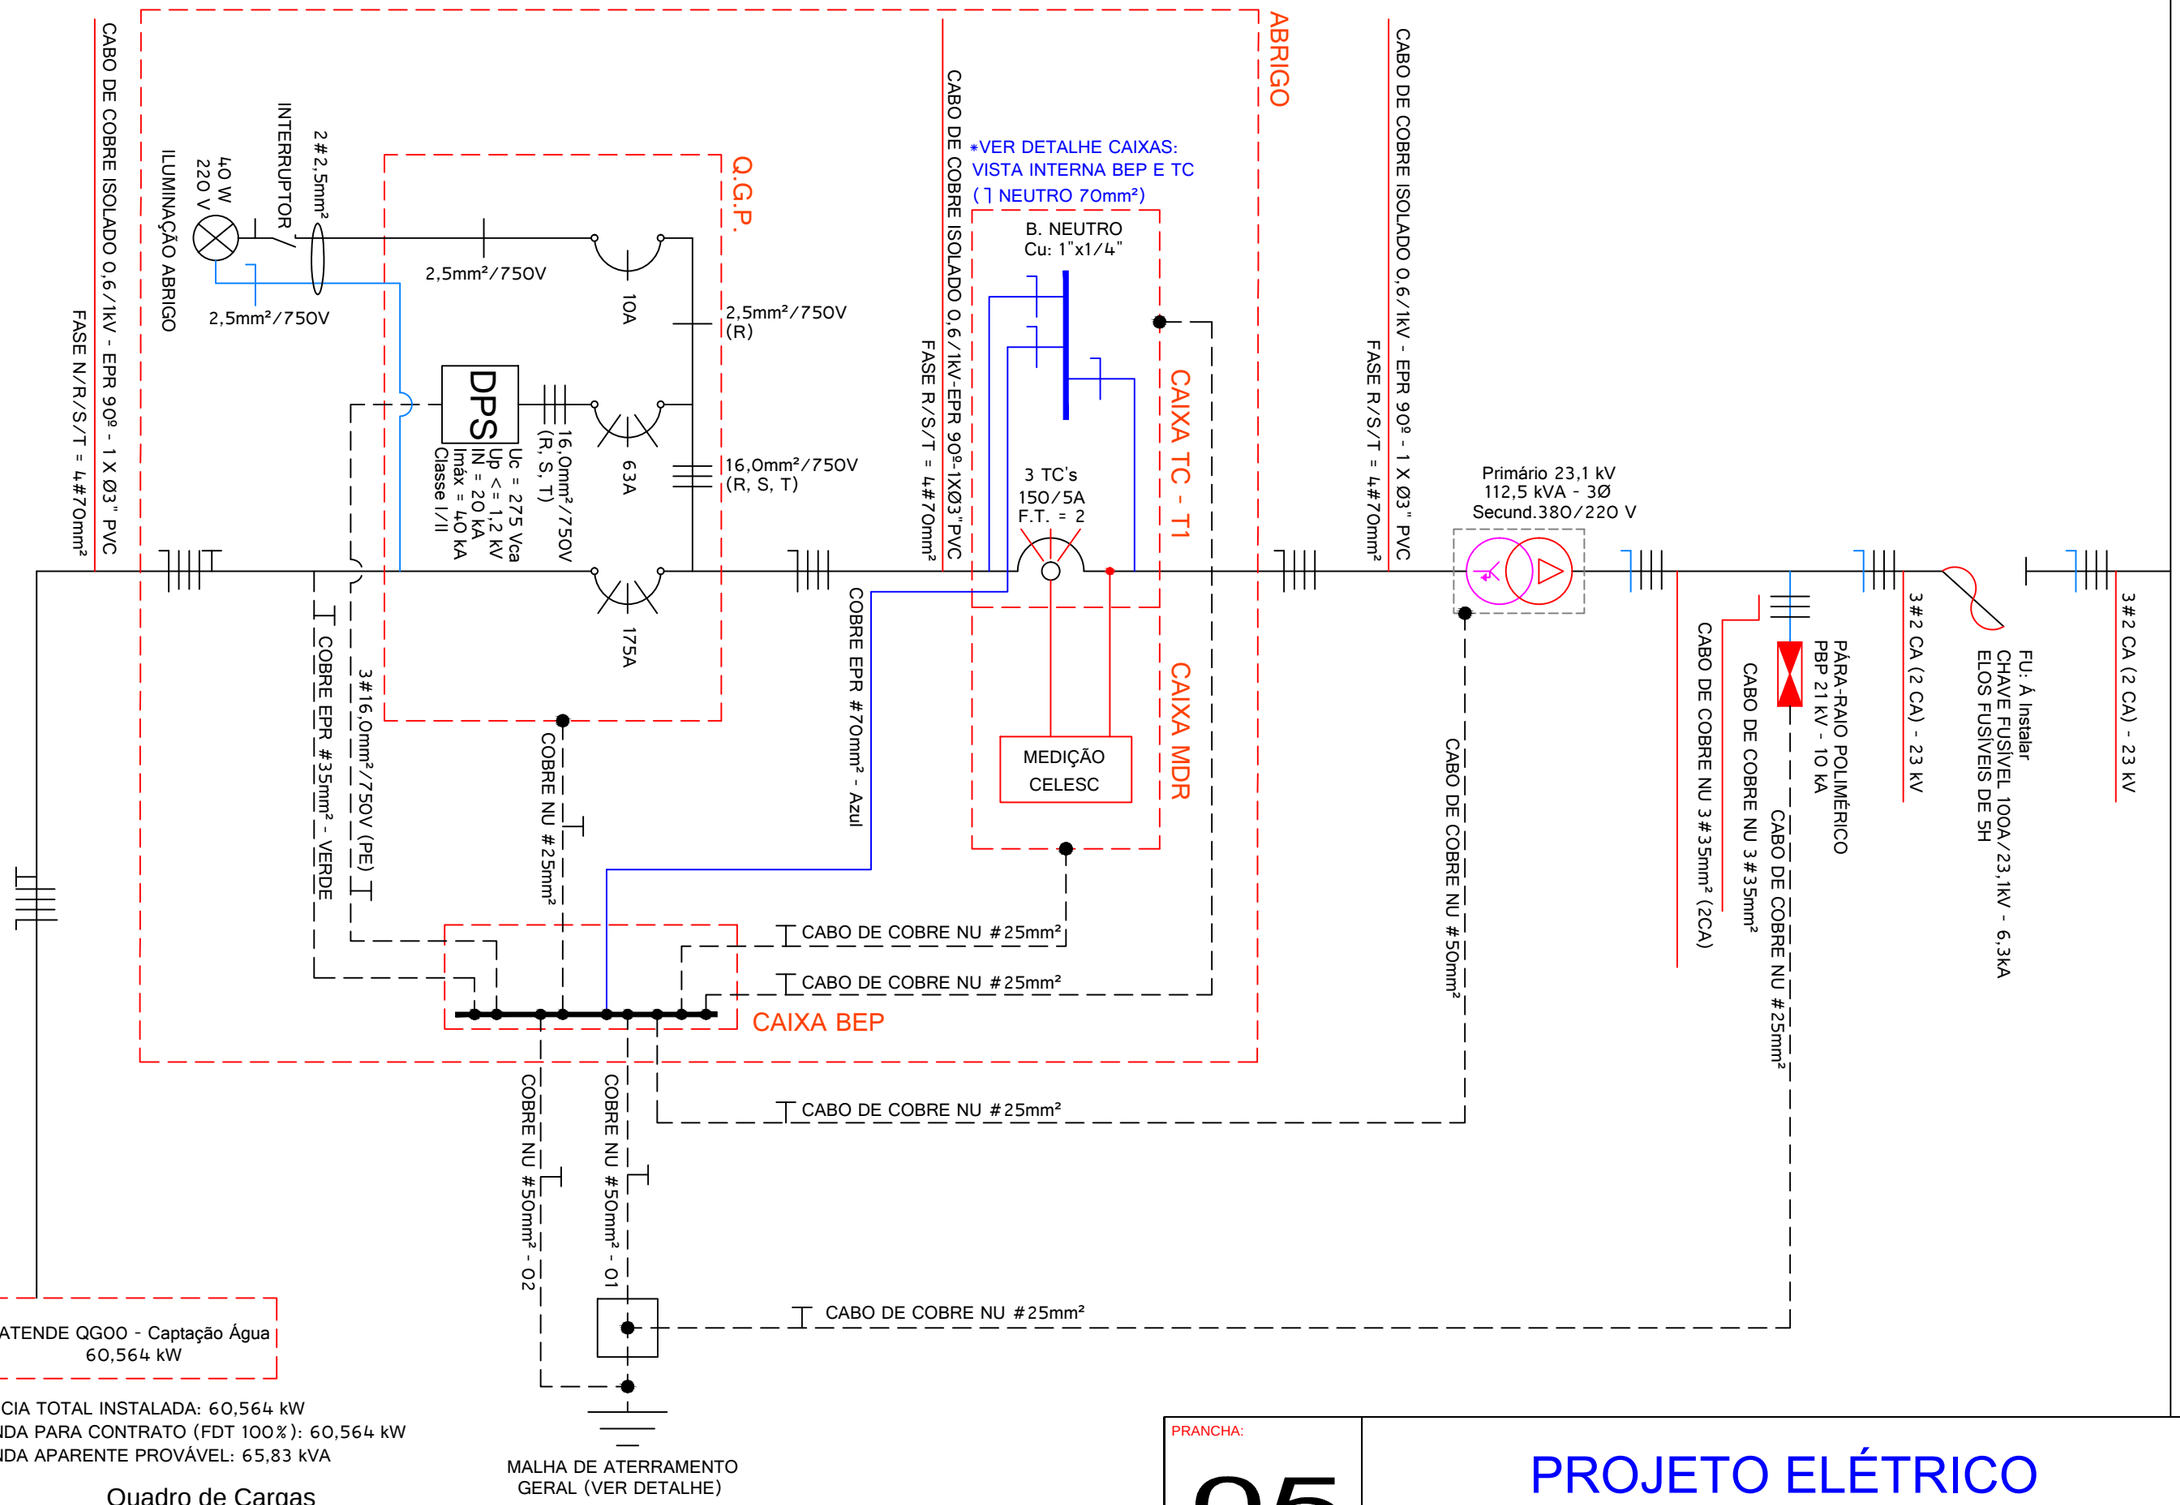

- POTÊNCIA TOTAL INSTALADA: 60,564 kW
- DEMANDA PARA CONTRATO (FDT 100%): 60,564 kW
- DEMANDA APARENTE PROVÁVEL: 65,83 kVA

Quadro de Cargas

Circuito	Descrição	Pot. total. (W)	Fases	Seção (mm²)	Disj (A)
1	Iluminação	64	R	1.5	10.0
2	Tugs 01	500	S	2.5	20.0
3	Motor 40 CV - MotoBomba	30000	R/S/T	25.0	63.0
4	Motor 40 CV - MotoBomba	30000	R/S/T	25.0	63.0
5	RESERVA				
6	RESERVA				
TOTAL		60564	R/S/T	70.0	175.0

PRANCHA: 05

TOTAL DE: 10

PROJETO ELÉTRICO

PROPRIETÁRIO
Prefeitura Municipal de Abdon Batista
CNPJ: 78.511.052/0001-10

ESCALA

Nº TRT

RESPONSAVEL TÉCNICO
Evandro Conte
RN: 09606589986

DATA
13/12/2021

Nº S.O. CELESC
426107

PROJETO
Cabine de Medição 112,5 kVA
Captação de Água

REFERÊNCIA
DIAGRAMA UNIFILAR SUBESTAÇÃO

LOCAL
Estrada Linha Santo Antônio, SN
Abdon Batista - SC - CEP 89636-000