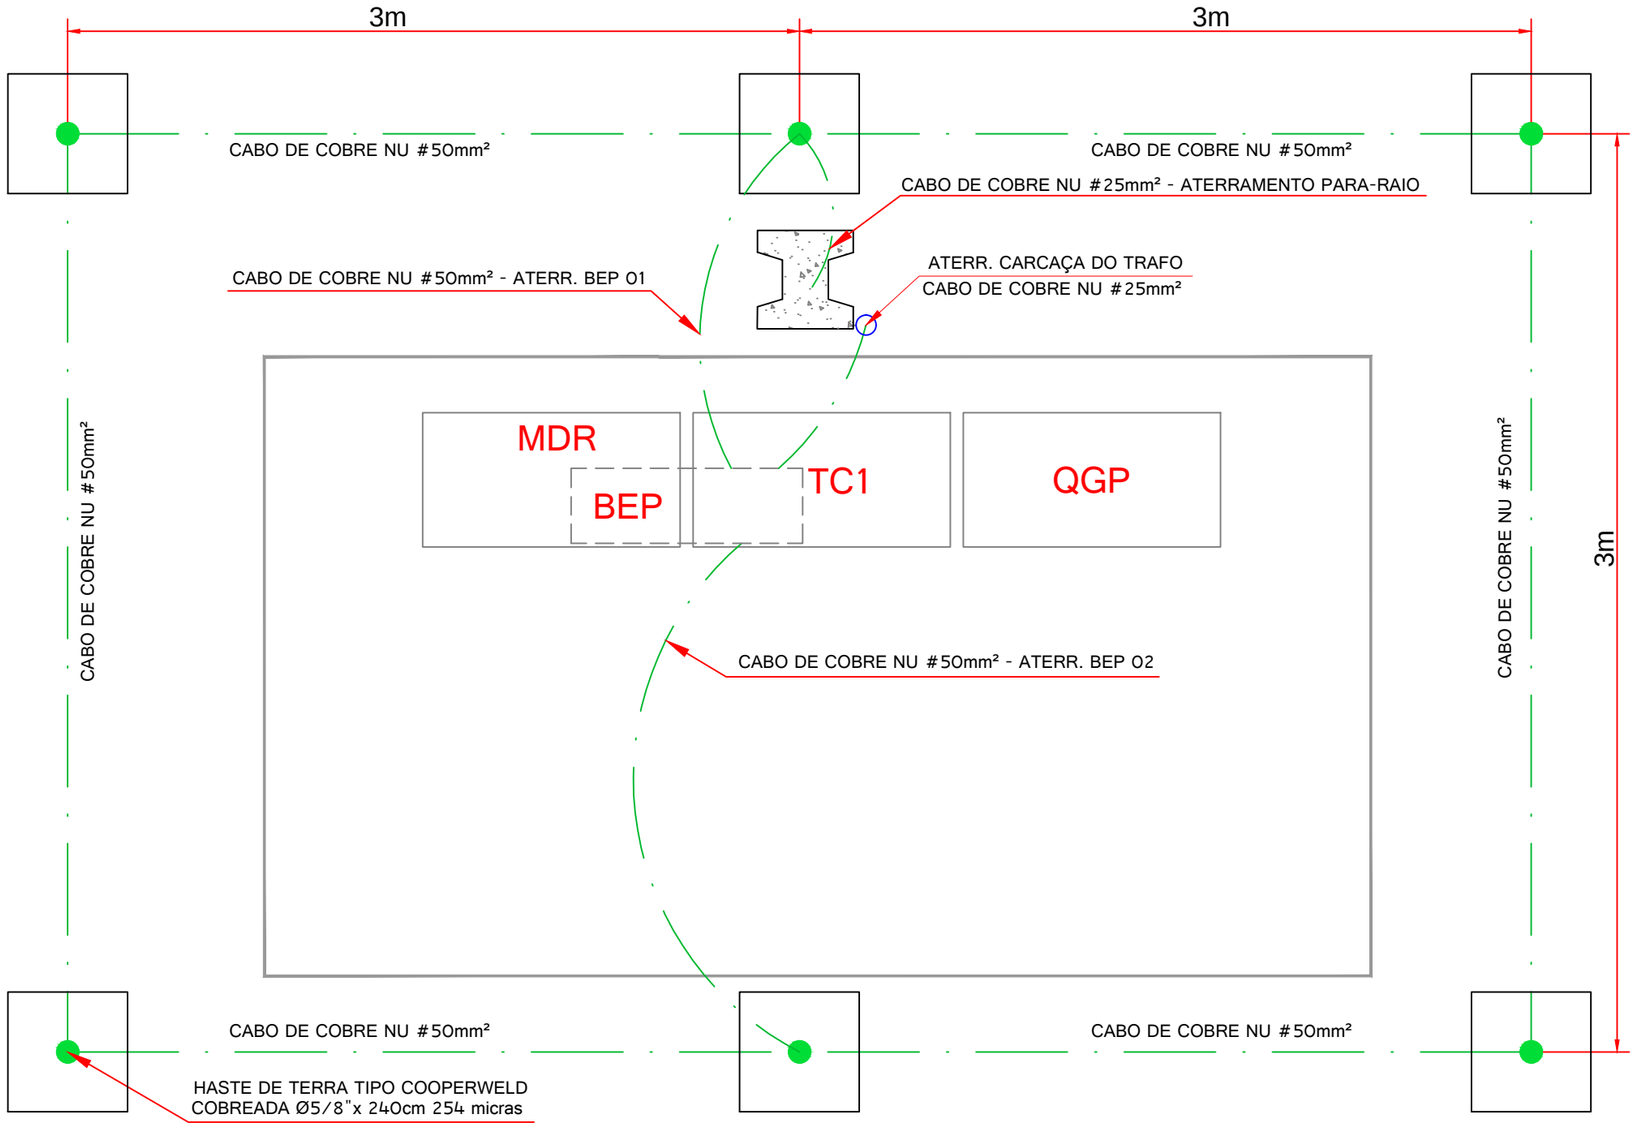

DETALHE CAIXA DE INSPEÇÃO

MEDIDAS EM: mm

SEM ESCALA

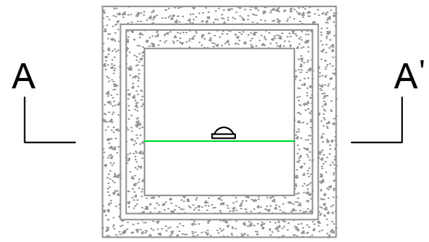

PLANTA BAIXA

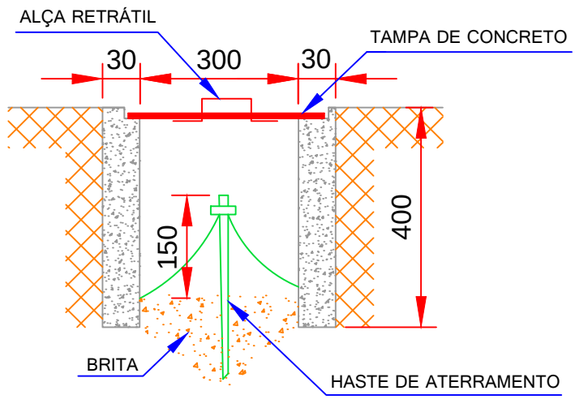

CORTE A-A'

É necessário que os pontos de conexão entre os elementos do sistema de aterramento sejam necessariamente feitos através de conectores; não fazendo uso de solda exotérmica.

DETALHE MALHA DE ATERRAMENO

MEDIDAS EM: m

SEM ESCALA

PRANCHA: 09	PROJETO ELÉTRICO		
TOTAL DE: 10	PROPRIETÁRIO Prefeitura Municipal de Abdon Batista CNPJ: 78.511.052/0001-10	ESCALA	Nº TRT
	RESPONSAVEL TÉCNICO Evandro Conte RN: 09606589986	DATA 13/12/2021	Nº S.O. CELESC 426107
	PROJETO Cabine de Medição 112,5 kVA Captação de Água	REFERÊNCIA DETALHES DA INSTALAÇÃO 02	LOCAL Estrada Linha Santo Antônio, SN Abdon Batista - SC - CEP 89636-000