


**LEGENDA HIDROSSANITÁRIA**

- Água Fria 20mm
- Água Fria 25mm
- Água Fria 40mm
- Esgoto 40mm
- Esgoto 50mm
- Esgoto 75mm
- Esgoto 100mm
- Ventilação 50mm

CA Caixa D'água  
CAF Coluna de Água Fria  
CV Coluna de Ventilação  
CR Coluna de Recalque  
CC Caixa de Gordura  
CI Caixa de Inspeção  
TQ Tubo de Queda  
FS Fossa Séptica

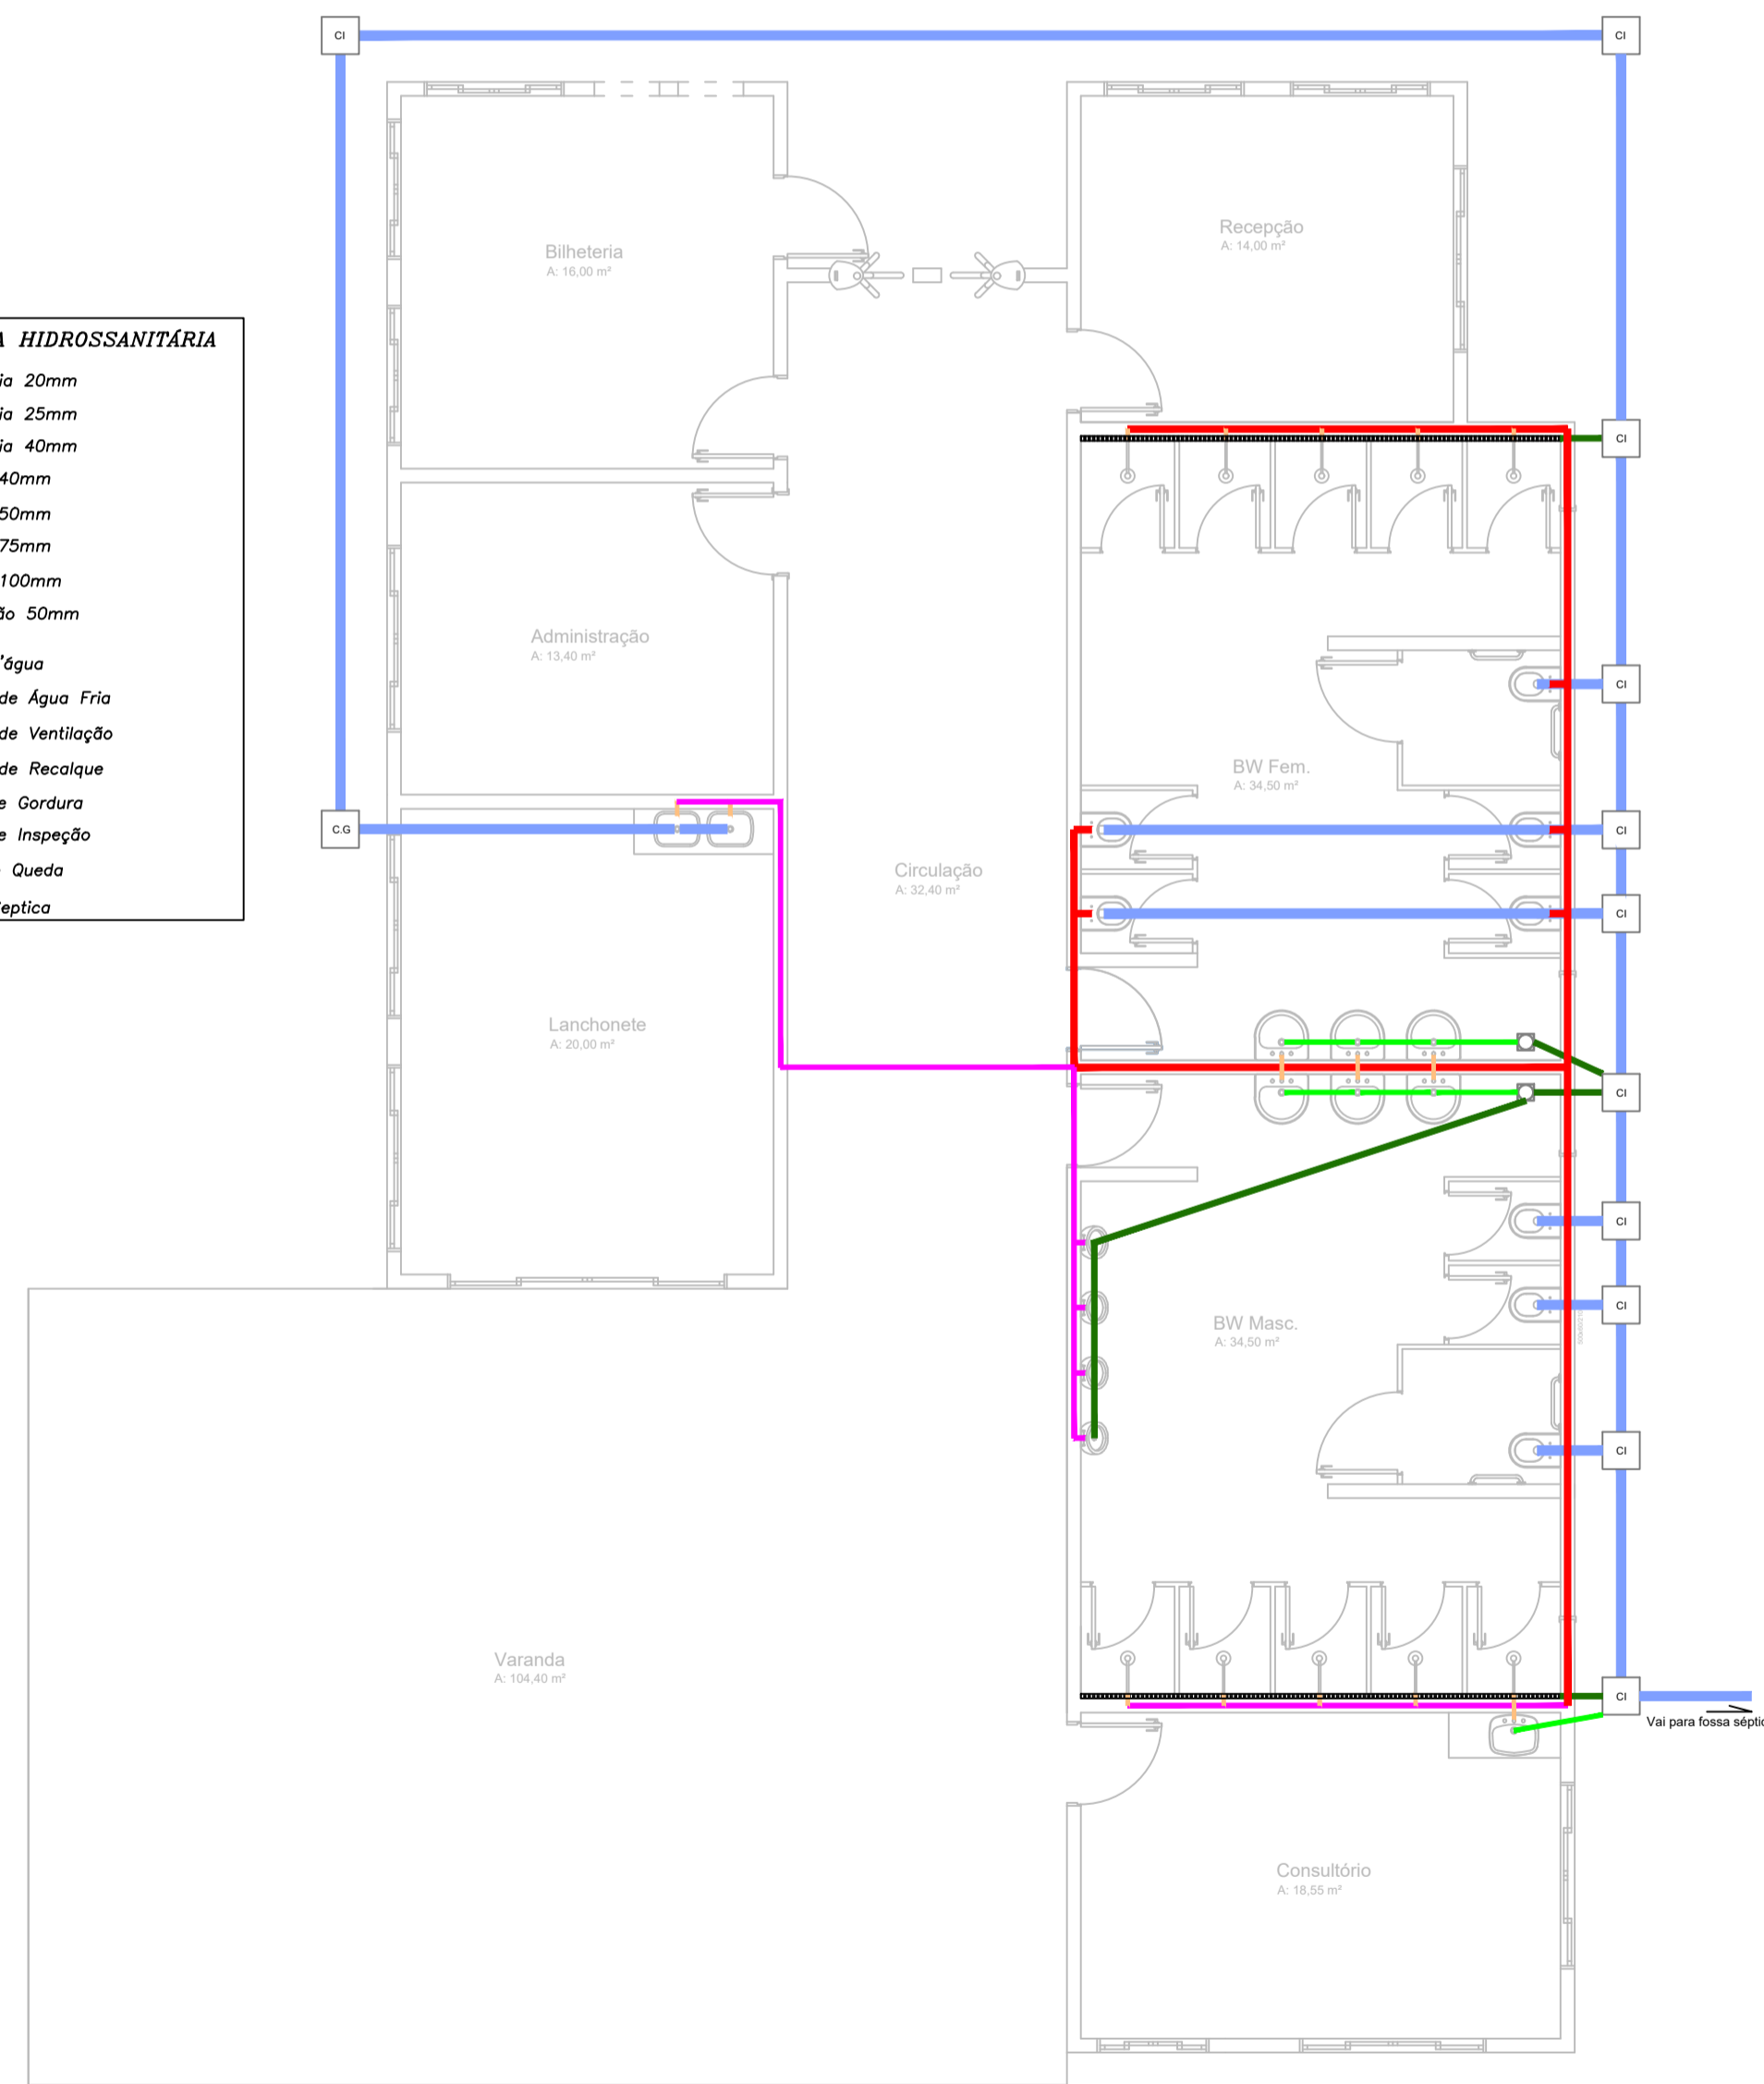

Hidrossanitário  
Esc.: 1:75

ESPAÇO RESERVADO À APROVAÇÃO:

**NOTAS:**  
TODAS AS MEDIDAS ESTÃO EM CENTÍMETROS, CASO HOUVER DIVERGÊNCIAS ENTRE COTAS E ESCALA PREVALECERÃO AS COTAS.

MUNICÍPIO DE ABDON BATISTA  
SANTA CATARINA  
CNPJ 78.511.052/0001-10

ASSUNTO: REFORMA E FINALIZAÇÃO DO PARQUE AQUÁTICO DE ABDON BATISTA

LOCAL: PARQUE MUNICIPAL DE EVENTOS EUTÍMIO PUCCI CEREGATTI

TÍTULO: HIDROSSANITÁRIO

DATA: MAI/2023	DESENHO: VINÍCIUS/ANA	PRANCHAL: 04/05	RESP. TÉCNICO:
ESCALA: 1:75	ÁREA: 310,01 M²	ANA CARLA PROVENCI CARBONERA CREA - SC 187629-4 Eng. Civil	