


CIRCUITO	LAMPADAS							Potência (W)	CONDUTOR (mm2)	PROTEÇÃO A	FASE (A,B,C)	FINALIDADE
	9W	12W	15W	100W	200W	600W	5400W					
1	-	26	12	-	-	-	-	492	1,5	15	A	ILUMINAÇÃO
2	-	-	-	-	-	6	-	3400	4,0	25	B	TUG - Cozinha
3	-	-	-	-	-	-	1	5400	4,0	30	C	CHUVEIRO
4	-	-	-	-	-	-	1	5400	4,0	30	A	CHUVEIRO
5	-	-	-	-	-	-	1	5400	4,0	30	B	CHUVEIRO
6	-	-	-	-	-	-	1	5400	4,0	30	C	CHUVEIRO
7	-	-	-	-	-	-	1	5400	4,0	30	A	CHUVEIRO
8	-	-	-	-	-	-	1	5400	4,0	30	B	CHUVEIRO
9	-	-	-	-	-	-	1	5400	4,0	30	C	CHUVEIRO
10	-	-	-	-	-	-	1	5400	4,0	30	A	CHUVEIRO
11	-	-	-	-	-	-	1	5400	4,0	30	B	CHUVEIRO
12	-	-	-	-	-	-	1	5400	4,0	30	C	CHUVEIRO
13	-	-	-	-	9	-	-	1800	2,5	20	A	TOMADAS USO GERAL
14	-	-	-	-	10	-	-	2000	2,5	20	B	TOMADAS USO GERAL
15	-	-	-	-	4	-	-	600	2,5	20	C	TUG - Varanda
16												Reserva
17												Reserva
TOTAL								62292	35,0	100	ABC	ALIMENTADOR

LEGENDA ELÉTRICO	
SÍMBOLO	ESPECIFICAÇÃO
▷	TOMADA SIMPLES - a 30 cm
▷	TOMADA SIMPLES - a 110 cm
▷	TOMADA SIMPLES - a 210 cm
◁	SAÍDA PARA TELEFONE
○	INTERRUPTOR SIMPLES
◊	INTERRUPTOR DUPLO
•	INTERRUPTOR PARALELO SIMPLES
•	INTERRUPTOR PARALELO DUPLO
⊙	LUMINARIA INCANDESCENTE
⊙	LUMINARIA FLUORESCENTE
⊙	ARANDELA
□	QUADRO DE MEDIÇÃO
■	QUADRO DE DISTRIBUIÇÃO
—	ELETRODUTO P/ PAREDE-LAJE-FORRO
—	ELETRODUTO P/ TELEFONE
---	ELETRODUTO P/ PISO
⊕	CONTUTOR FASE-NEUTRO-RETORNO-TERRA
⊕	ATERRAMENTO

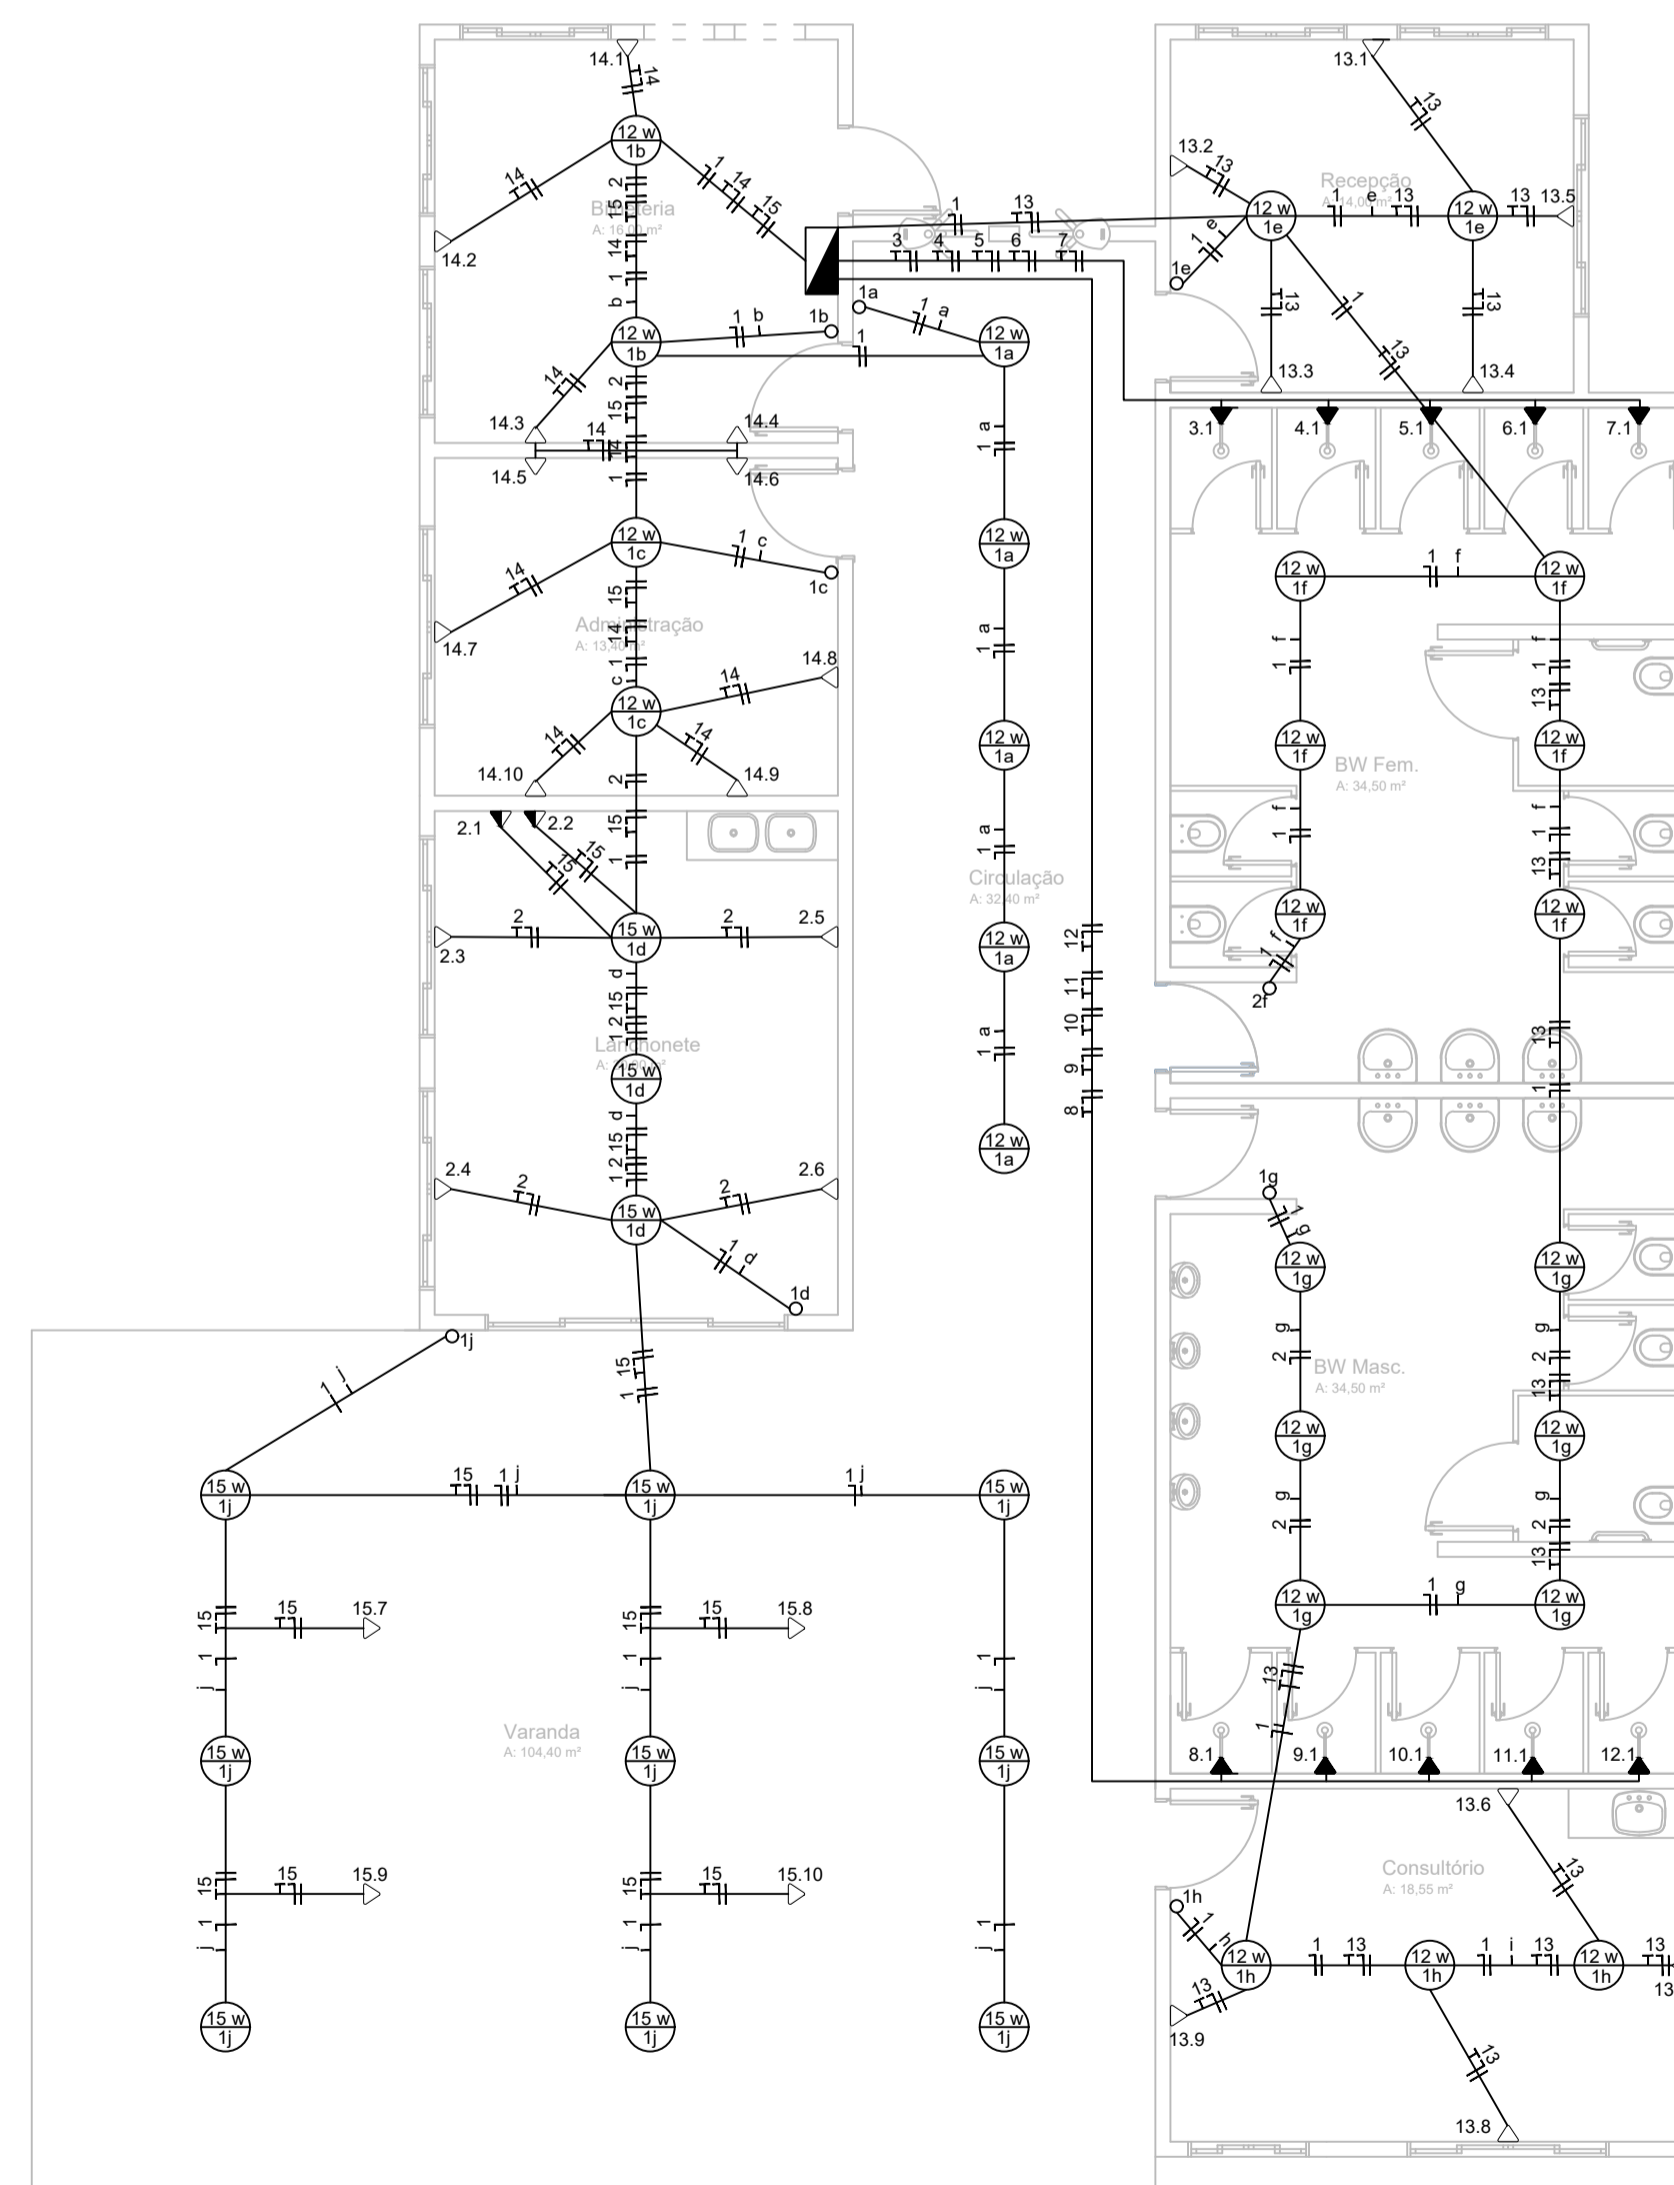

Elétrico
Esc... 1:75

ESPAÇO RESERVADO À APROVAÇÃO:

NOTAS:
TODAS AS MEDIDAS ESTÃO EM CENTÍMETROS. CASO HOUVER DIVERGÊNCIAS ENTRE COTAS E ESCALA PREVALECEERÃO AS COTAS.

MUNICÍPIO DE ABDON BATISTA
SANTA CATARINA
CNPJ 78.511.052/0001-10



ASSUNTO:
REFORMA E FINALIZAÇÃO DO PARQUE AQUÁTICO DE ABDON BATISTA

LOCAL:
PARQUE MUNICIPAL DE EVENTOS EUTÍMIO PUCCI CEREGATTI

TÍTULO:
ELÉTRICO PRÉDIO ADMINISTRATIVO

DATA:
MAI/2023

DESENHO:
VINÍCIUS/ANA

PRANCHA:
03/05

ESCALA:
1:75

ÁREA:
310,01 M²

RESPOSTA TÉCNICA:
ANA CARLA PROVENCÍ CARBONERA
CREA - SC 187629-4
ENG. CIVIL