

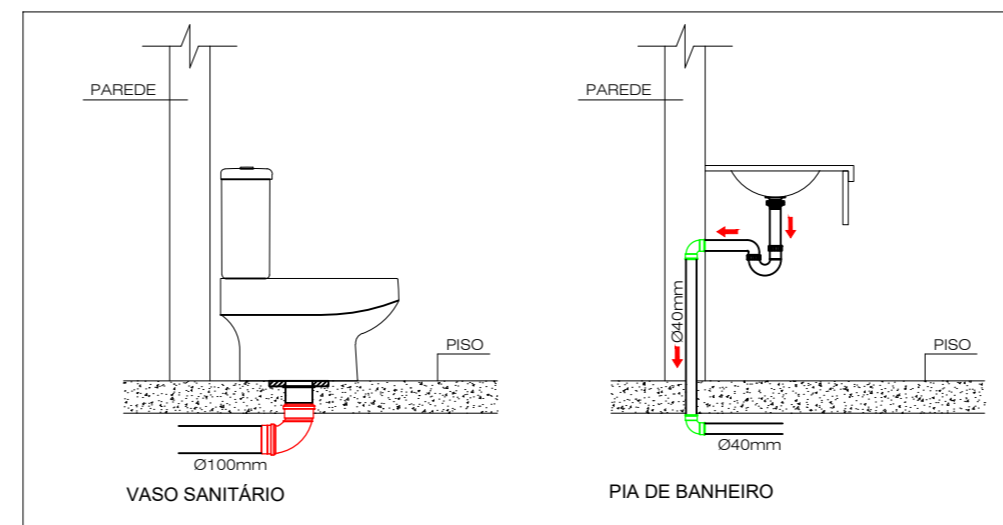


LEGENDA HIDRÁULICA	
	TUBULAÇÃO DE ÁGUA FRIA
	TUBULAÇÃO DE ÁGUA QUENTE
	TUBULAÇÃO DE ÁGUA PLUVIAL
	REGISTRO GERAL DE ÁGUA FRIA
	REGISTRO GERAL DE ÁGUA QUENTE
	REGISTRO DE GAVETA
	(T.A.F) TUBULAÇÃO DE ÁGUA FRIA PVC
	(T.A.Q) TUBULAÇÃO DE ÁGUA QUENTE CPVC
	(T.A.P) TUBULAÇÃO DE ÁGUAS PLUVIAIS PVC
CH	CHUVEIRO
CA	CAIXA ACOPLADA
VD	VÁLVULA DE DESCARGA
LV	LAVATÓRIO
PIA	PIA DE COZINHA
RG	REGISTRO DE GAVETA
RL	REGISTRO DE LIMPEZA

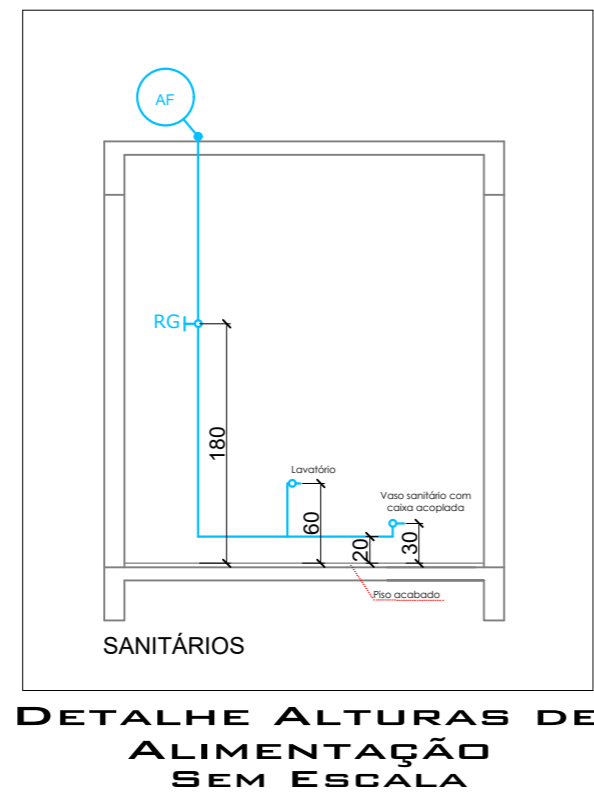

DETALHE SAÍDAS DE ESGOTO SEM ESCALA

LEGENDA SANITÁRIA	
	TUBO DE QUEDA ESGOTO
	TUBULAÇÃO QUE DESCE/TUBULAÇÃO QUE SOBE
	CAIXA DE INSPEÇÃO
	CAIXA SIFONADA (CS)/CAIXA DE GORDURA (CG)
	TUBULAÇÃO DE ESGOTO 150 mm
	TUBULAÇÃO DE ESGOTO 100 mm
	TUBULAÇÃO DE ESGOTO 50 mm
	TUBULAÇÃO DE ESGOTO 40 mm


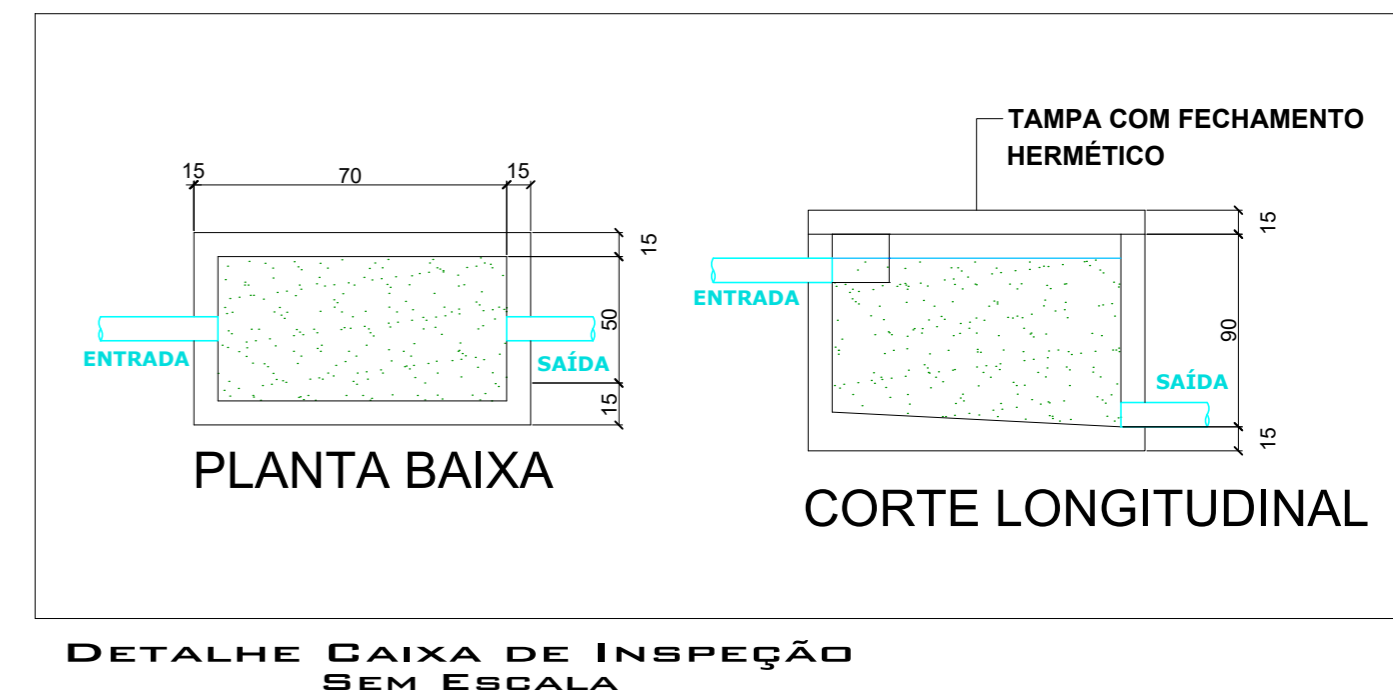


DETALHE CAIXA DE INSPEÇÃO SEM ESCALA

ESPAÇO RESERVADO À APROVAÇÃO:

NOTAS:

TODAS AS MEDIDAS ESTÃO EM CENTÍMETROS, CASO HOUVER DIVERGÊNCIAS ENTRE COTAS E ESCALA PREVALECERÃO AS COTAS.

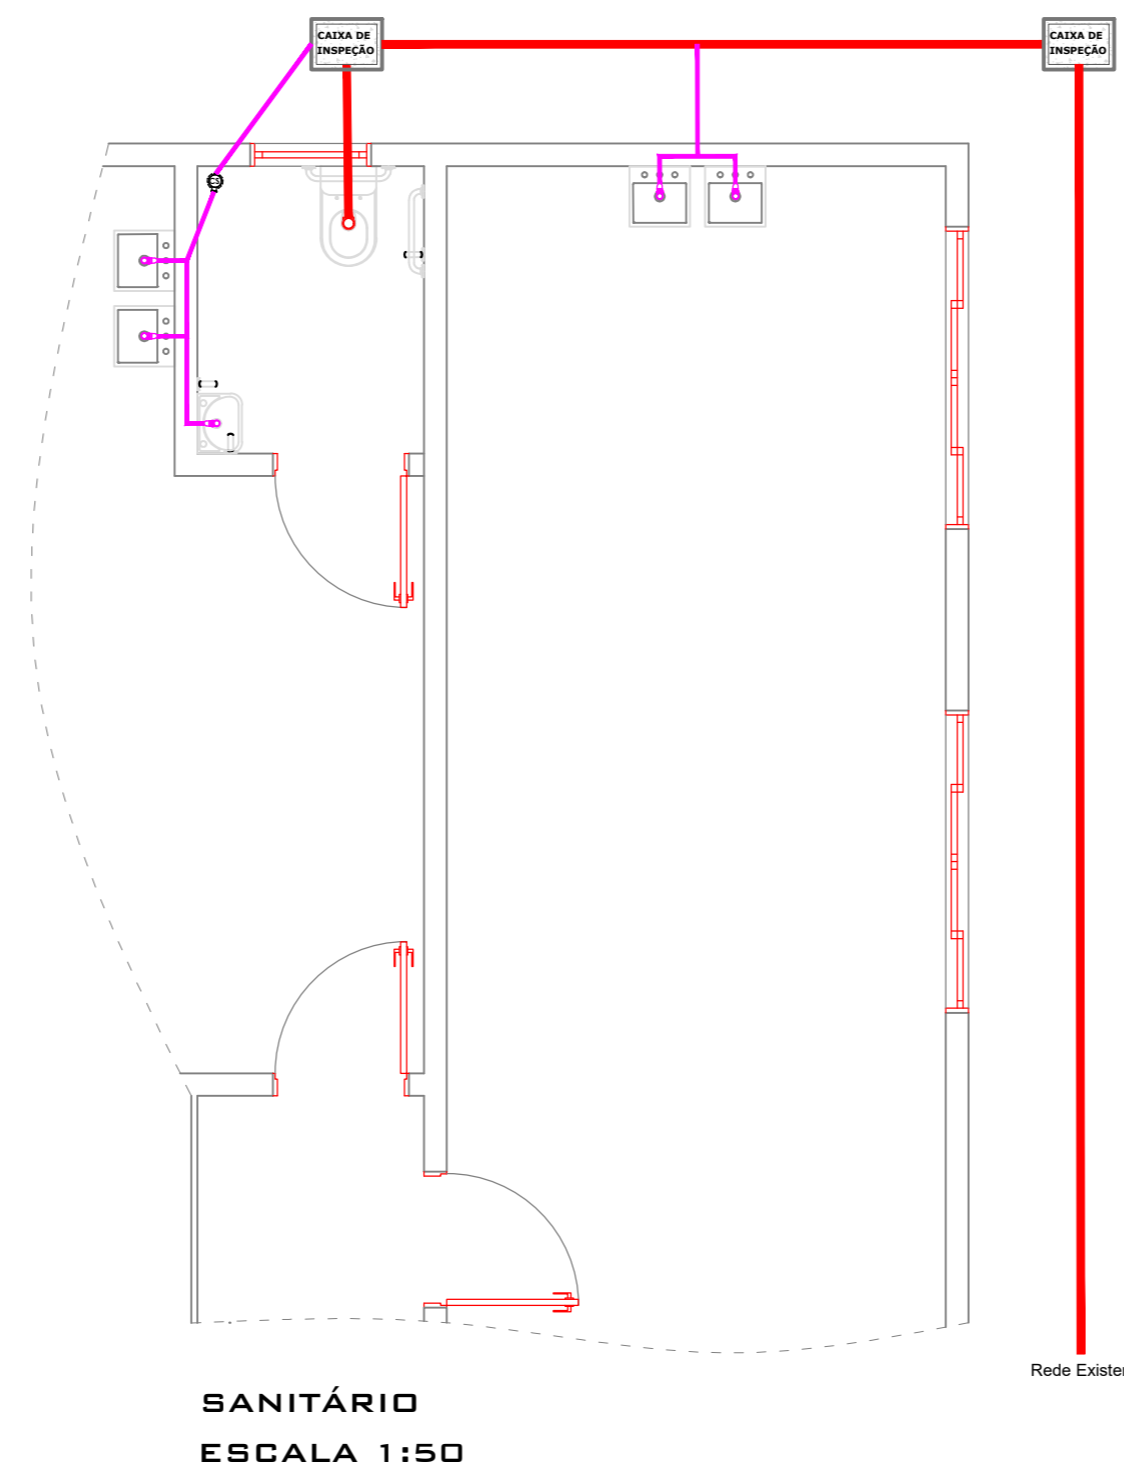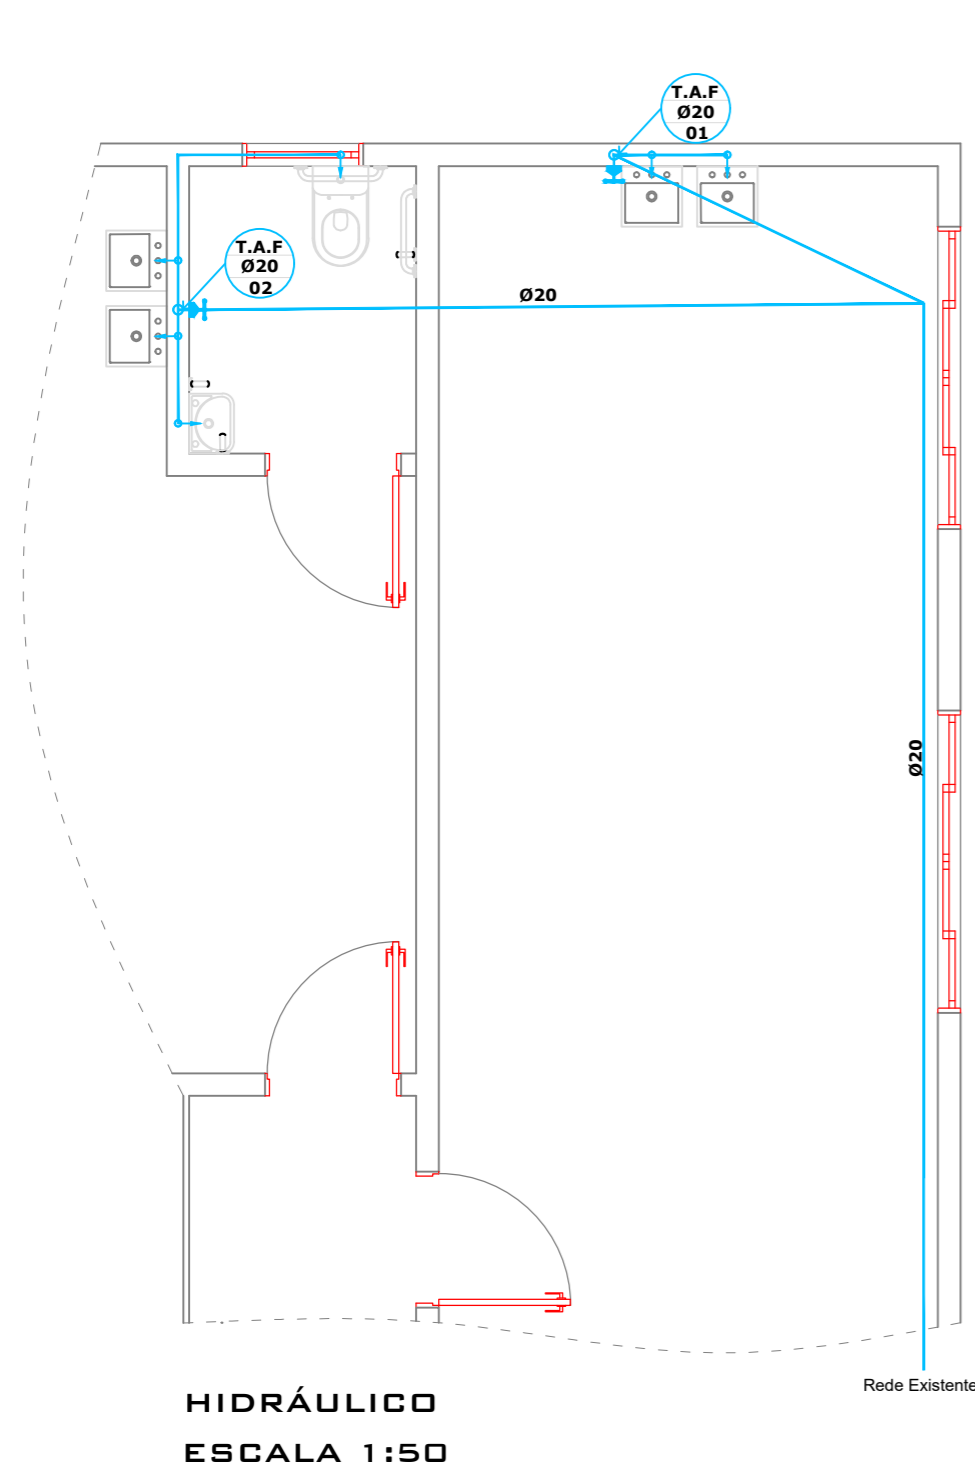

MUNICÍPIO DE ABDON BATISTA
SANTA CATARINA
CNPJ 78.511.052/0001-10



ASSUNTO:	REFORMA E AMPLIAÇÃO CRAS IRACI GRACIETI SALMORIA		
LOCAL:	AVENIDA 26 DE ABRIL		
TÍTULO:	PROJETO HIDROSSANITÁRIO		

DATA:	DESENHO:	PRANCHA:	RESP. TÉCNICO:
Out/2023	ANA	03/05	
ESCALA:	ÁREA AMPLIAÇÃO:		
1:50	92,70M ²	ANA CARLA PROVENCIO CARBONERA CREA - SC 187629-4 ENG. CIVIL	