



**PLANTA BAIXA PROJEÇÃO DA COBERTURA - TÉRREO**  
 A.: 89,63m<sup>2</sup>  
 Esc.: 1:100

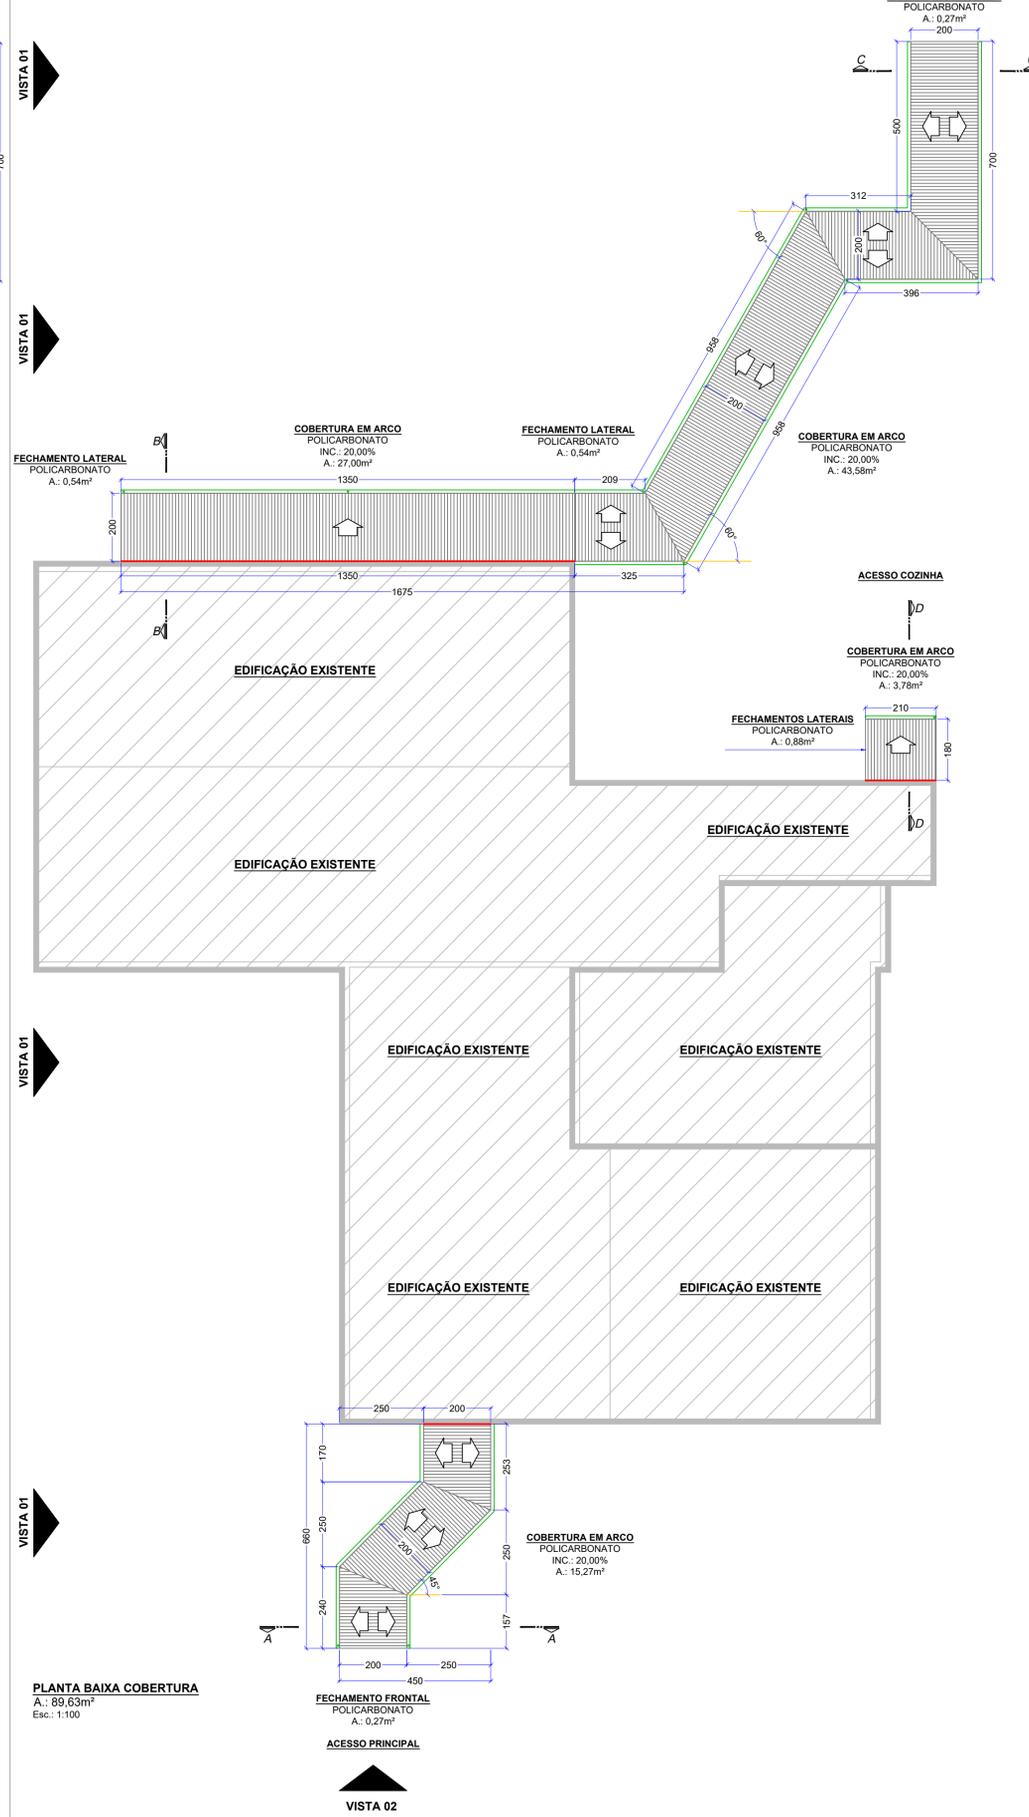

**PLANTA BAIXA COBERTURA**  
 A.: 89,63m<sup>2</sup>  
 Esc.: 1:100

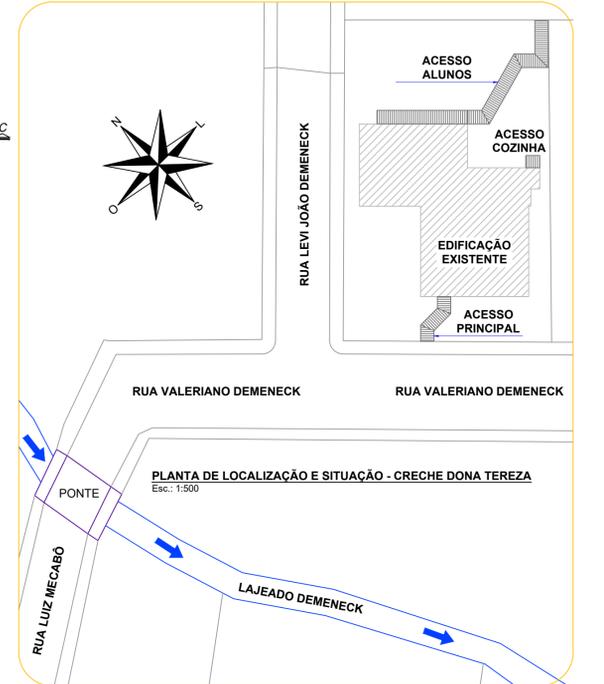

**PLANTA DE LOCALIZAÇÃO E SITUAÇÃO - CRECHE DONA TEREZA**  
 Esc.: 1:500

LEGENDA	
	ÁREA EXISTENTE
	PROJEÇÃO DA COBERTURA
	COBERTURA
	RUFOS
	CALHAS

**NOTAS:**  
 1. TODAS AS DIMENSÕES ESTÃO EM CENTÍMETROS;  
 2. A. = ÁREA;  
 3. INC. = INCLINAÇÃO;

MUNICÍPIO DE ABDON BATISTA  
 SANTA CATARINA  
 CNPJ 78.511.052/0001-10

ASSUNTO:  
 TOLDOS PARA PRÉ-ESCOLA DONA TEREZA

LOCAL:  
 RUA VALERIANO DEMENECK, S/N, CENTRO, ABDON BATISTA - SC

TÍTULO:  
 PLANTA BAIXA PAVIMENTO TÉRREO, COBERTURA, SITUAÇÃO E LOCALIZAÇÃO

DATA: JUN. 2024	DESENHO: LUIZ	PRANCHA: 01/02	RESP. TÉCNICO:
ESCALA: INDICADA	ÁREA: 89,63m <sup>2</sup>	ENG. CIVIL LUIZ GUSTAVO REDANTE CREA/SC 175099-8	