


PLANTA BAIXA EXISTENTE - CENTRO COMUNITÁRIO ULYSSES GUIMARÃES
 A.: 1.351,77m²
 Esc.: 1:75

TABELA DE ESQUADRIAS

COD	TIPO	LARGURA	ALTURA	PARAPEITO	MATERIAL	QTD	ÁREA (m ²)
J1	Janela de correr 4 folhas	495	145	105	Alumínio e Vidro	6	7.18
J2	Janela basculante	60	80	170	Ferro e Vidro	5	0.48
M1	Moldura de porta	80	210	-	Alvenaria	6	1.68
M2	Moldura de janela	260	60	150	Alvenaria	1	1.56
M3	Moldura de porta	220	210	-	Alvenaria	1	4.62
M4	Moldura de janela	135	60	110	Alvenaria	1	0.81
M5	Moldura de porta	165	210	-	Alvenaria	1	3.47
M6	Moldura de porta	90	210	-	Alvenaria	1	1.89
M7	Moldura de janela	150	120	90	Alvenaria	1	1.80
M8	Moldura de janela	50	50	90	Alvenaria	1	0.25
P1	Porta de abrir	70	210	-	Veneziana de Alumínio	4	1.47
P2	Porta de abrir	70	210	-	Acrílico	2	1.54
P3	Porta de abrir	80	210	-	Veneziana de Alumínio	3	1.68
P4	Porta de abrir	80	210	-	Madeira	1	1.68
PJ1	Porta-janela 2 folhas	195	250	-	Alumínio e Vidro	1	4.88
PJ2	Porta-janela 4 folhas	295	250	-	Alumínio e Vidro	2	7.38

LEGENDA

ALVENARIA EXISTENTE - NÍVEL SUPERIOR	
ALVENARIA EXISTENTE - NÍVEL INFERIOR	
PROJEÇÃO DA COBERTURA	

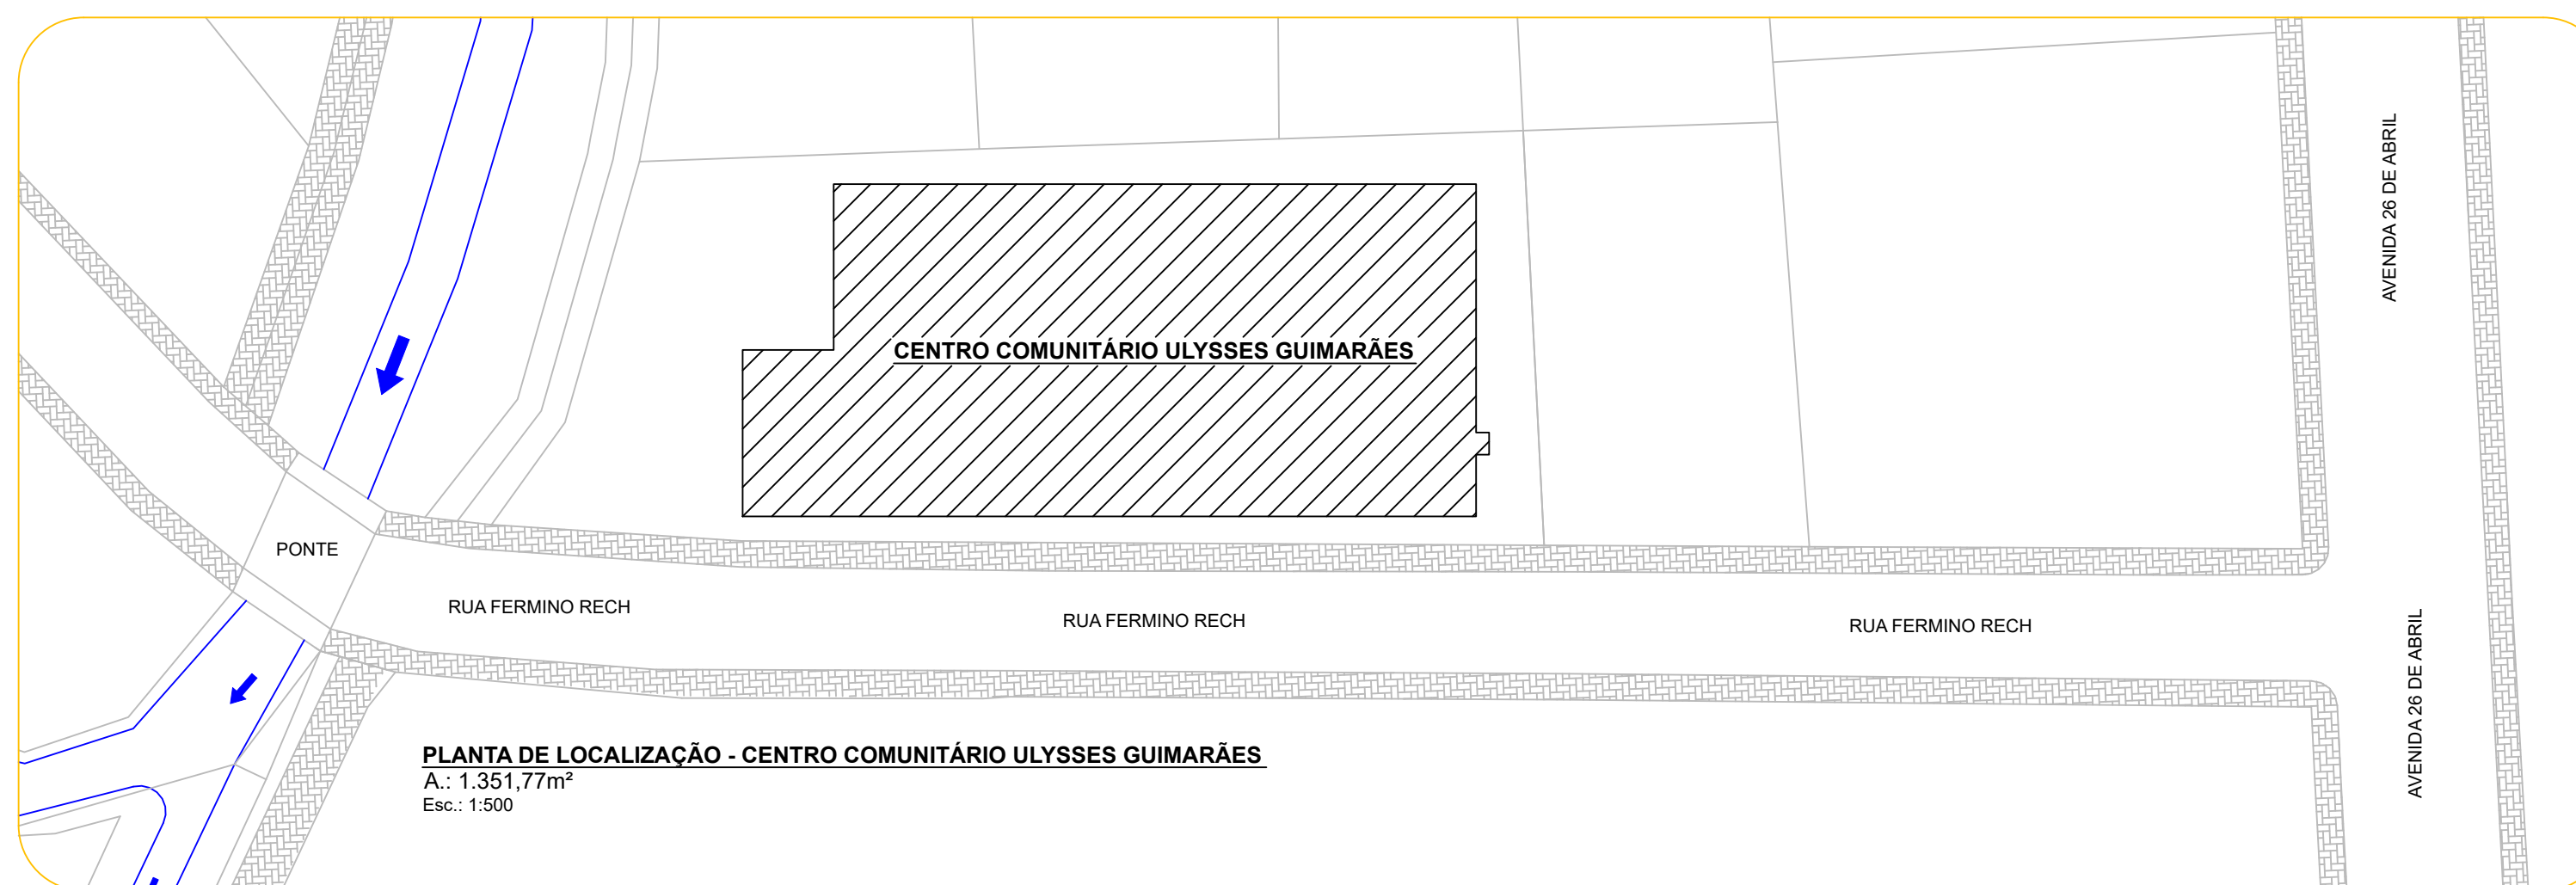

PLANTA DE LOCALIZAÇÃO - CENTRO COMUNITÁRIO ULYSSES GUIMARÃES
 A.: 1.351,77m²
 Esc.: 1:500

- NOTA TÉCNICA:**
1. COTAS E NÍVEIS ESTÃO CENTÍMETROS;
 2. DIVERGÊNCIAS ENTRE COTAS E ESCALAS, PREVALECERÃO AS COTAS;
 3. A.: = ÁREA;
 4. H.: = ALTURA;
 5. Esp.: = ESPESURA;
 6. P.: = PISO;

MUNICÍPIO DE ABDON BATISTA
 SANTA CATARINA
 CNPJ 78.511.052/0001-10



ASSUNTO:
REFORMA DO CENTRO COMUNITÁRIO ULYSSES GUIMARÃES

LOCAL:
 RUA FERMINO RECH, CENTRO, ABDON BATISTA - SC

TÍTULO:
 PLANTA BAIXA EXISTENTE, PLANTA DE LOCALIZAÇÃO, TABELA E LEGENDA

DATA: AGO.2024 DESENHO: ANA / LUIZ PRANCHA: 01/09 RESP. TÉCNICO:

ESCALA: INDICADA ÁREA: 1.351,77m²

ENG. CIVIL LUIZ GUSTAVO REDANTE
 CREA/SC 175099-8